



10-12 Place Vendôme
75001 PARIS

Construction de 26
logements

591 Avenue des Landes -
40460 Sanguinet



Bâtiment C - Etage RDC/R+1
Type T4 - Lgt n°C002
Surface parcelle 4 733m²

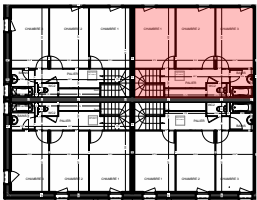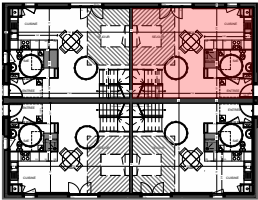

Plans du bâtiment


Rez de chaussée

Entrée	4,10m ²
Séjour	25,91m ²
Sde	5,55m ²
Cuisine	8,80m ²

1er étage

Dégagement	6,65m ²
Wc	1,17m ²
Sdb	2,96m ²
Chambre 01	11,22m ²
Chambre 02	10,53m ²
Chambre 03	10,40m ²

SHAB TOTALE 87,29m²

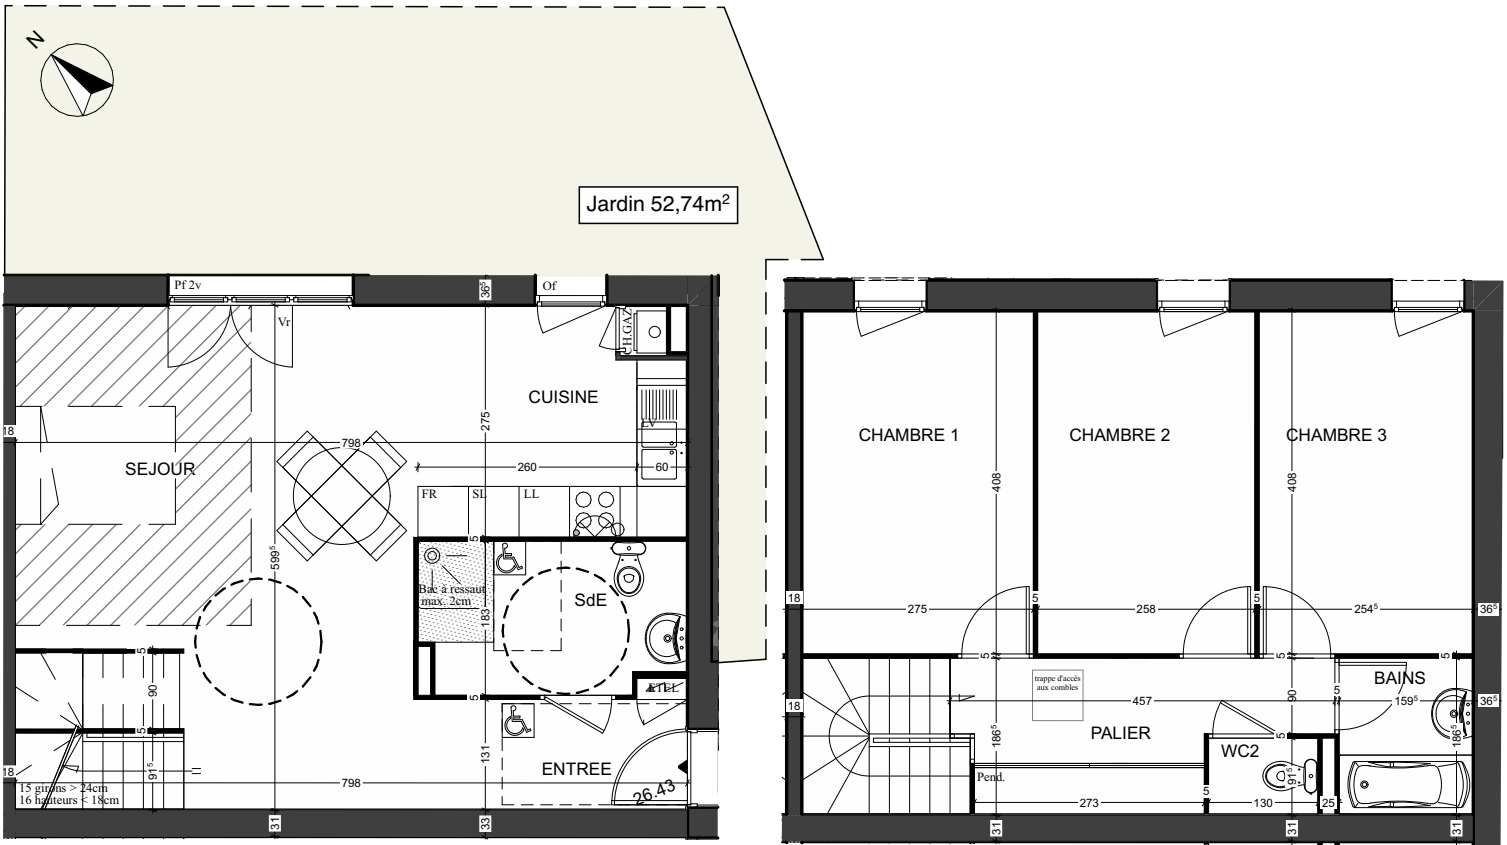


Plan du rez de chaussée

Plan de l'étage

Ce plan peut être sujet à de légères modifications (de côtes et de surfaces, de configurations et d'implantation des appareils sanitaires) pour des raisons architecturales ou techniques.
L'ensemble des soffites, retombées de poutres et volets roulants ne peuvent être indiqué sur les plans.
Une tolérance des côtes est admise suivant le code civil. Le mobilier est représenté à titre indicatif.

Format d'édition: A4
Phase: Plan de vente

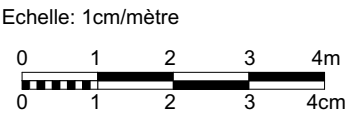

Date de création : 18/04/25
Date de modification : 30/07/2025
Date d'édition: 20/05/2025