

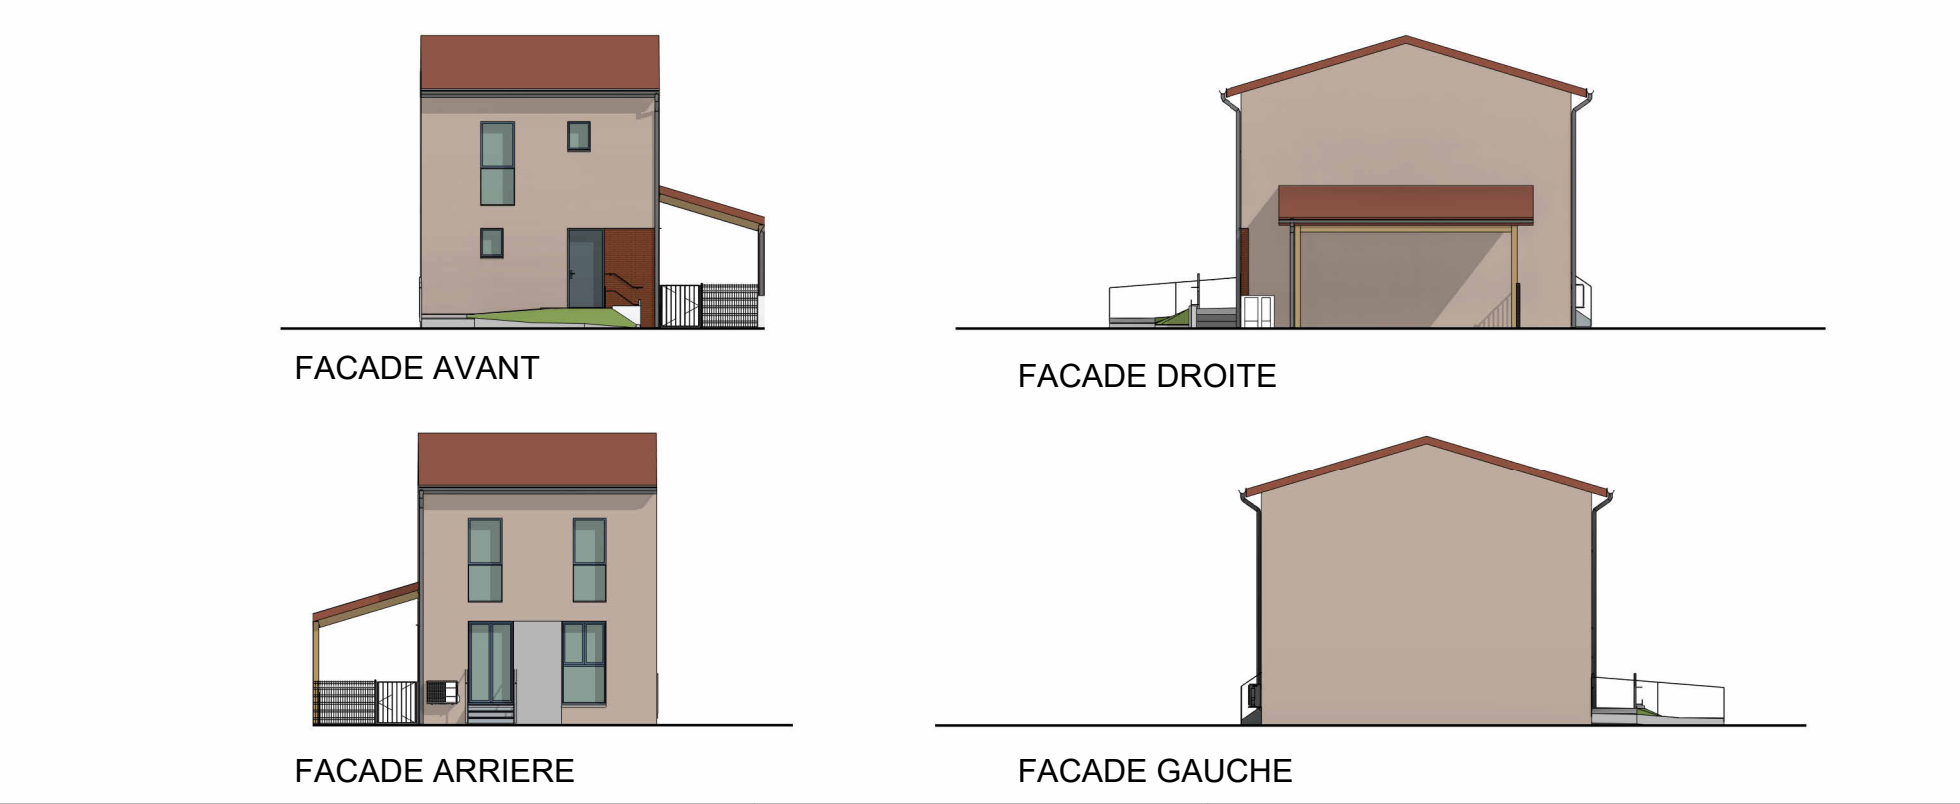
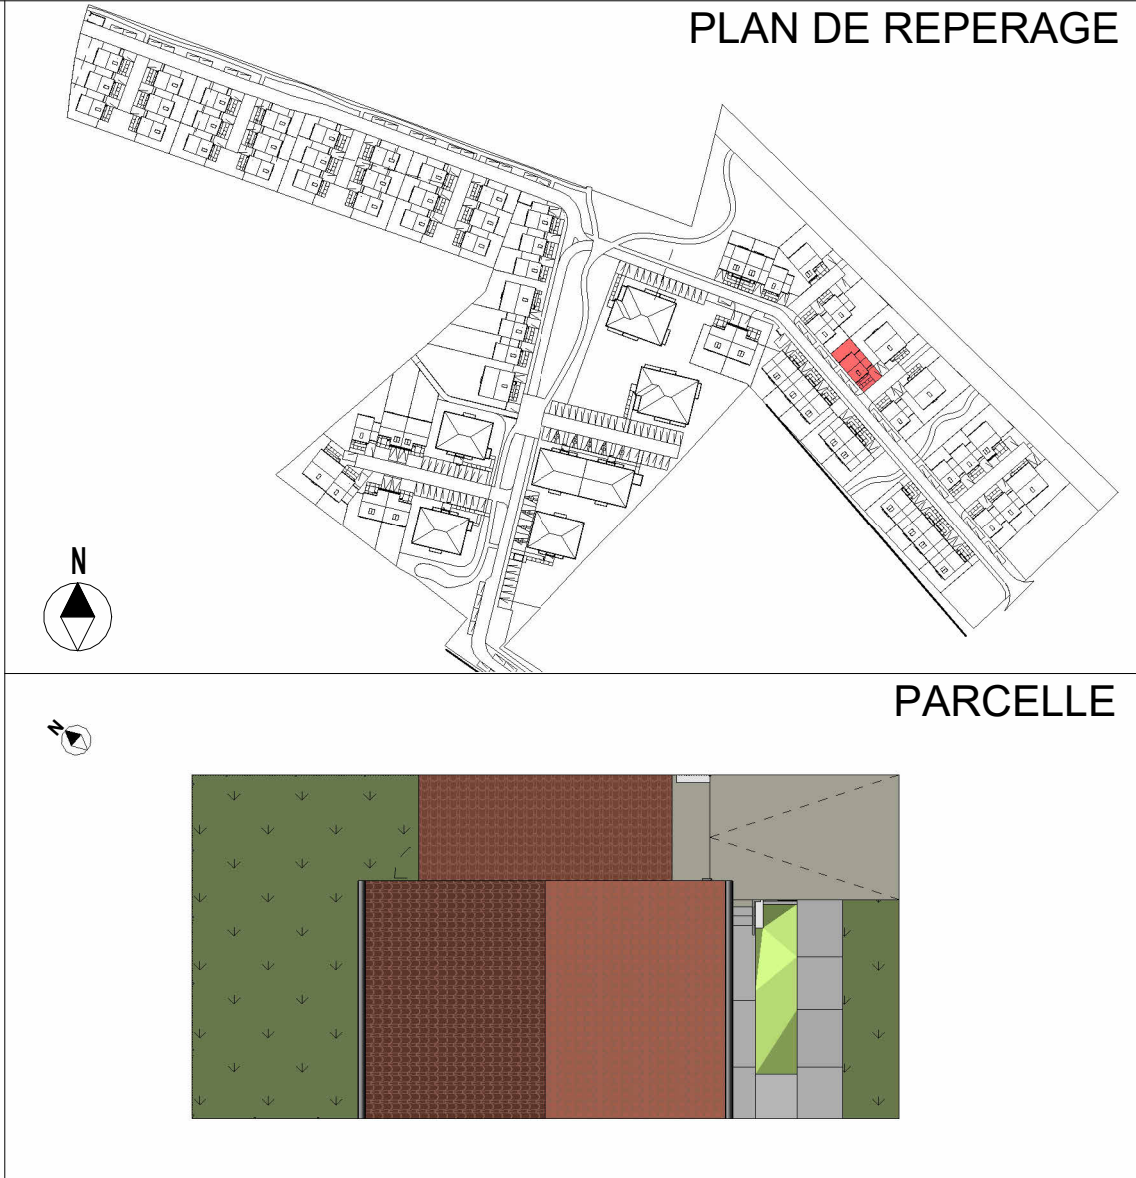
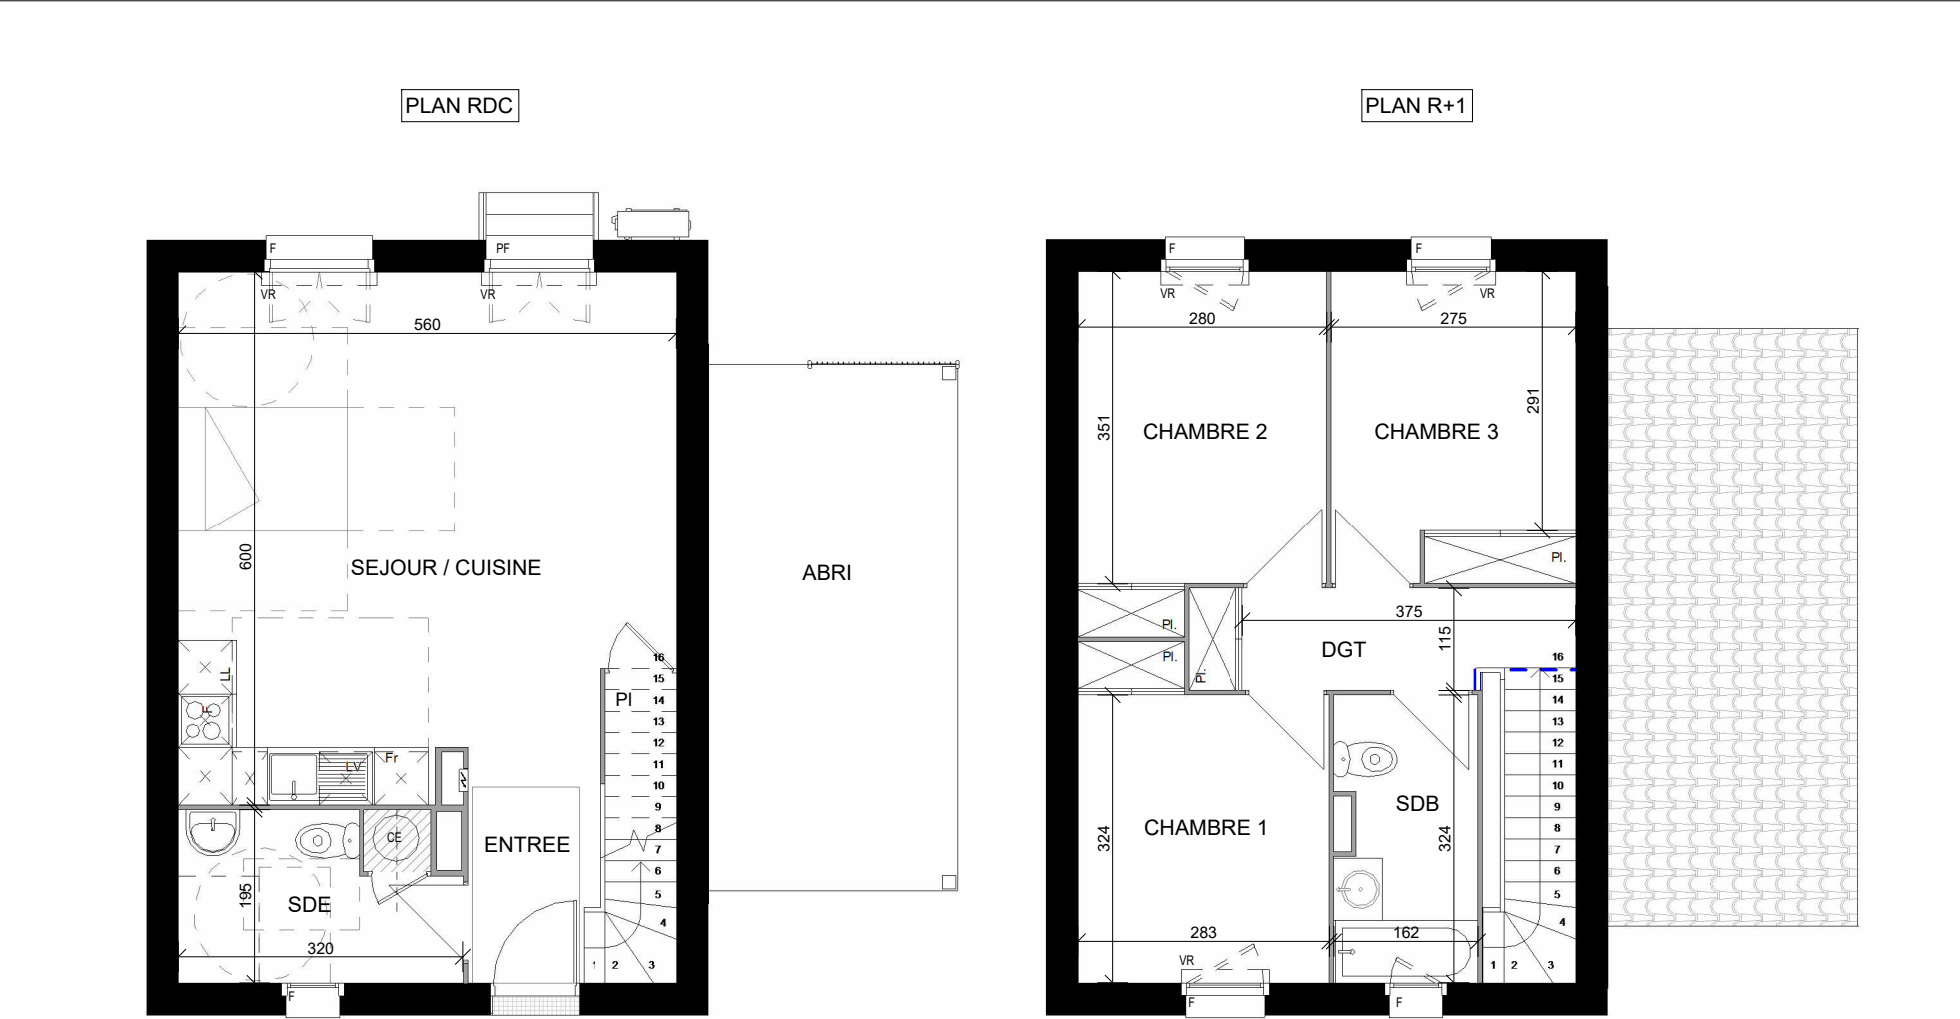


TABLEAU DE SURFACES			
ENTREE		3.85 m ²	
SEJOUR / CUISINE + PL		32.05 m ²	
SDE		5.95 m ²	
CHAMBRE 1 + PL		9.90 m ²	
CHAMBRE 2 + PL		10.55 m ²	
CHAMBRE 3 + PL		9.65 m ²	
SDB		5.05 m ²	
DGT + PL		4.75 m ²	
SURFACE TOTALE HABITABLE		81.75m ²	
ABRI		15.50m ²	
JARDIN		45.00m ²	
PARCELLE (avant bornage définitif)		171.00m ²	
MAISON	LOT	TYPE	PLAN DEFINITIF
M09	09	GIRASOL T4	juin 2025

Le présent plan exprime les dispositions générales du logement, susceptibles de variations en fonction des nécessités techniques et/ou administratives, tant en ce qui concerne les dimensions que les équipements. Les équipements fournis sont décrits dans la notice. De plus, il ne préjuge en rien de la topographie du terrain. Les surfaces et les côtes des pièces peuvent varier de 5% en fonction des contraintes techniques. Les surfaces prennent en compte les éventuels placards. Les éléments dessinés en pointillés sont dessinés à titre indicatif et sont non contractuels. Le mobilier ainsi que l'emplacement des éléments de cuisines et de salles de bains sont dessinés à titre indicatif et sont non contractuels.