

Les Jardins de Jezzine

rue de Jessine - 60 200 COMPIEGNE

Maison 5 PIECES
LOT M02

PLAN DE MASSE

TABLEAU DES SURFACES

(placards compris)

REZ DE CHAUSSEE		
ENTREE	1,32	m²
SEJOUR	28,63	m²
CUISINE	5,10	m²
SALLE D'EAU	5,30	m²
PLACARD	0,87	m²
PLACARD TECHNIQUE	0,63	m²
DEGAGEMENT	2,80	m²
WC	1,98	m²
1ER ETAGE		
CHAMBRE 1	14,38	m²
CHAMBRE 2	12,02	m²
CHAMBRE 3	9,90	m²
CHAMBRE 4	10,36	m²
SALLE DE BAIN	4,84	m²
PALIER	3,10	m²
SURFACE HABITABLE		
JARDIN PRIVATIF 1	148.10	m²
JARDIN PRIVATIF 2	18.50	m²
GARAGE	14.34	m²
PLACES NON COUVERTES	31.50	m²
SURFACE TOTALE		
	313.67	m²

PLAN DE RESERVATION


LEGENDE			
PF	Porte-fenêtre	LL	Lave-linge
F	Fenêtre	LV	Lave-vaisselle
FA	Fenêtre allège vitrée	CU	Cuisson
VB	Volet battant	R	Réfrigérateur
GC	Garde corps	CH	Chaudière
TE	Tableau électrique		Soffites et faux-plafond

Des modifications sont susceptibles d'être apportées à ce plan en fonction des nécessités techniques, de la réalisation tant en ce qui concerne les dimensions libres que l'équipement. Les surfaces sont approximatives. Les retombées, soffites, faux plafonds, équipements sanitaires ainsi que le calepinage et dimensions des carrelages sont figurés à titre indicatif, et peuvent subir des modifications pour impératif technique. Les appareils ménagers ne sont pas fournis. Les volets roulants seront prévus conformément à la notice de vente. Les coffres de volets roulants ne sont pas représentés et seront débordants à l'intérieur. La hauteur des seuils au droit des porte-fenêtres sur balcons ou terrasses pourra varier de 5 à 35cm à partir du sol intérieur. La hauteur entre le jardin et la terrasse pourra varier entre 0 et 60cm. Les jardins ne seront pas nécessairement plats et pourront comporter des talus et des pentes.


DATE : 07/10/2025

INDICE : 0



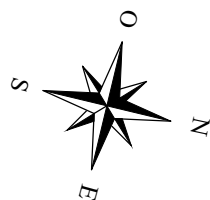

Les Jardins de Jezzine

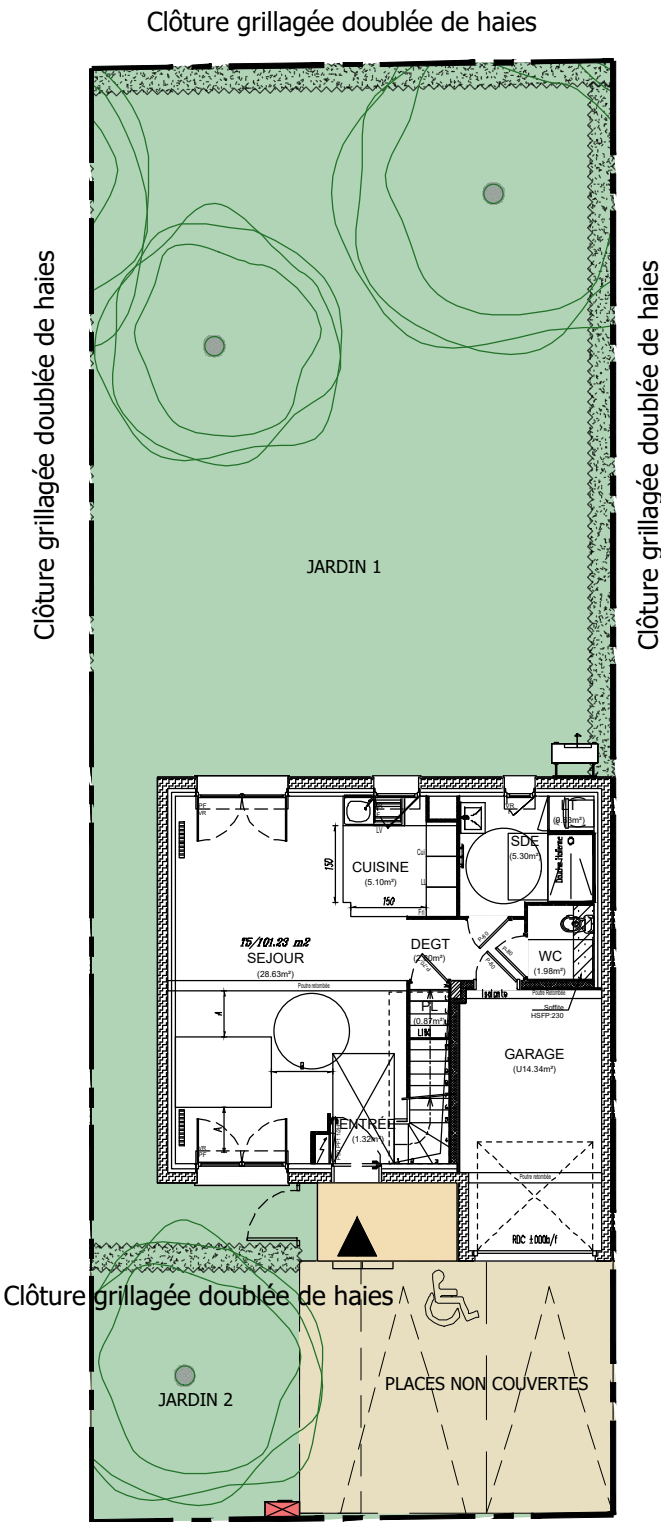

rue de Jessine - 60 200 COMPIEGNE

Maison 5 PIECES
LOT M02

ESPACE EXTERIEUR



TABLEAU DES SURFACES

(placards compris)

SURFACE HABITABLE	101.23	m²
JARDIN PRIVATIF 1	148.10	m²
JARDIN PRIVATIF 2	18.50	m²
GARAGE	14.34	m²
PLACES NON COUVERTES	31.50	m²
SURFACE TOTALE	313.67	m²

PLAN DE RESERVATION


LEGENDE

PF	Porte-fenêtre	LL	Lave-linge
F	Fenêtre	LV	Lave-vaisselle
FA	Fenêtre allège vitrée	CU	Cuisson
VB	Volet battant	R	Réfrigérateur
GC	Garde corps	CH	Chaudière
TE	Tableau électrique		Soffites et faux-plafond


Des modifications sont susceptibles d'être apportées à ce plan en fonction des nécessités techniques, de la réalisation tant en ce qui concerne les dimensions libres que l'équipement. Les surfaces sont approximatives. Les retombées, soffites, faux plafonds, équipements sanitaires ainsi que le calepinage et dimensions des carrelages sont figurés à titre indicatif, et peuvent subir des modifications pour impératif technique. Les appareils ménagers ne sont pas fournis. Les volets roulants seront prévus conformément à la notice de vente. Les coffres de volets roulants ne sont pas représentés et seront débordants à l'intérieur. La hauteur des seuils au droit des porte-fenêtres sur balcons ou terrasses pourra varier de 5 à 35cm à partir du sol intérieur. La hauteur entre le jardin et la terrasse pourra varier entre 0 et 60cm. Les jardins ne seront pas nécessairement plats et pourront comporter des talus et des pentes.

DATE : 07/10/2025

INDICE : 0

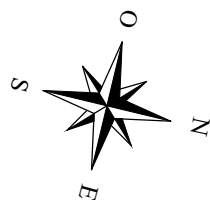

Les Jardins de Jezzine

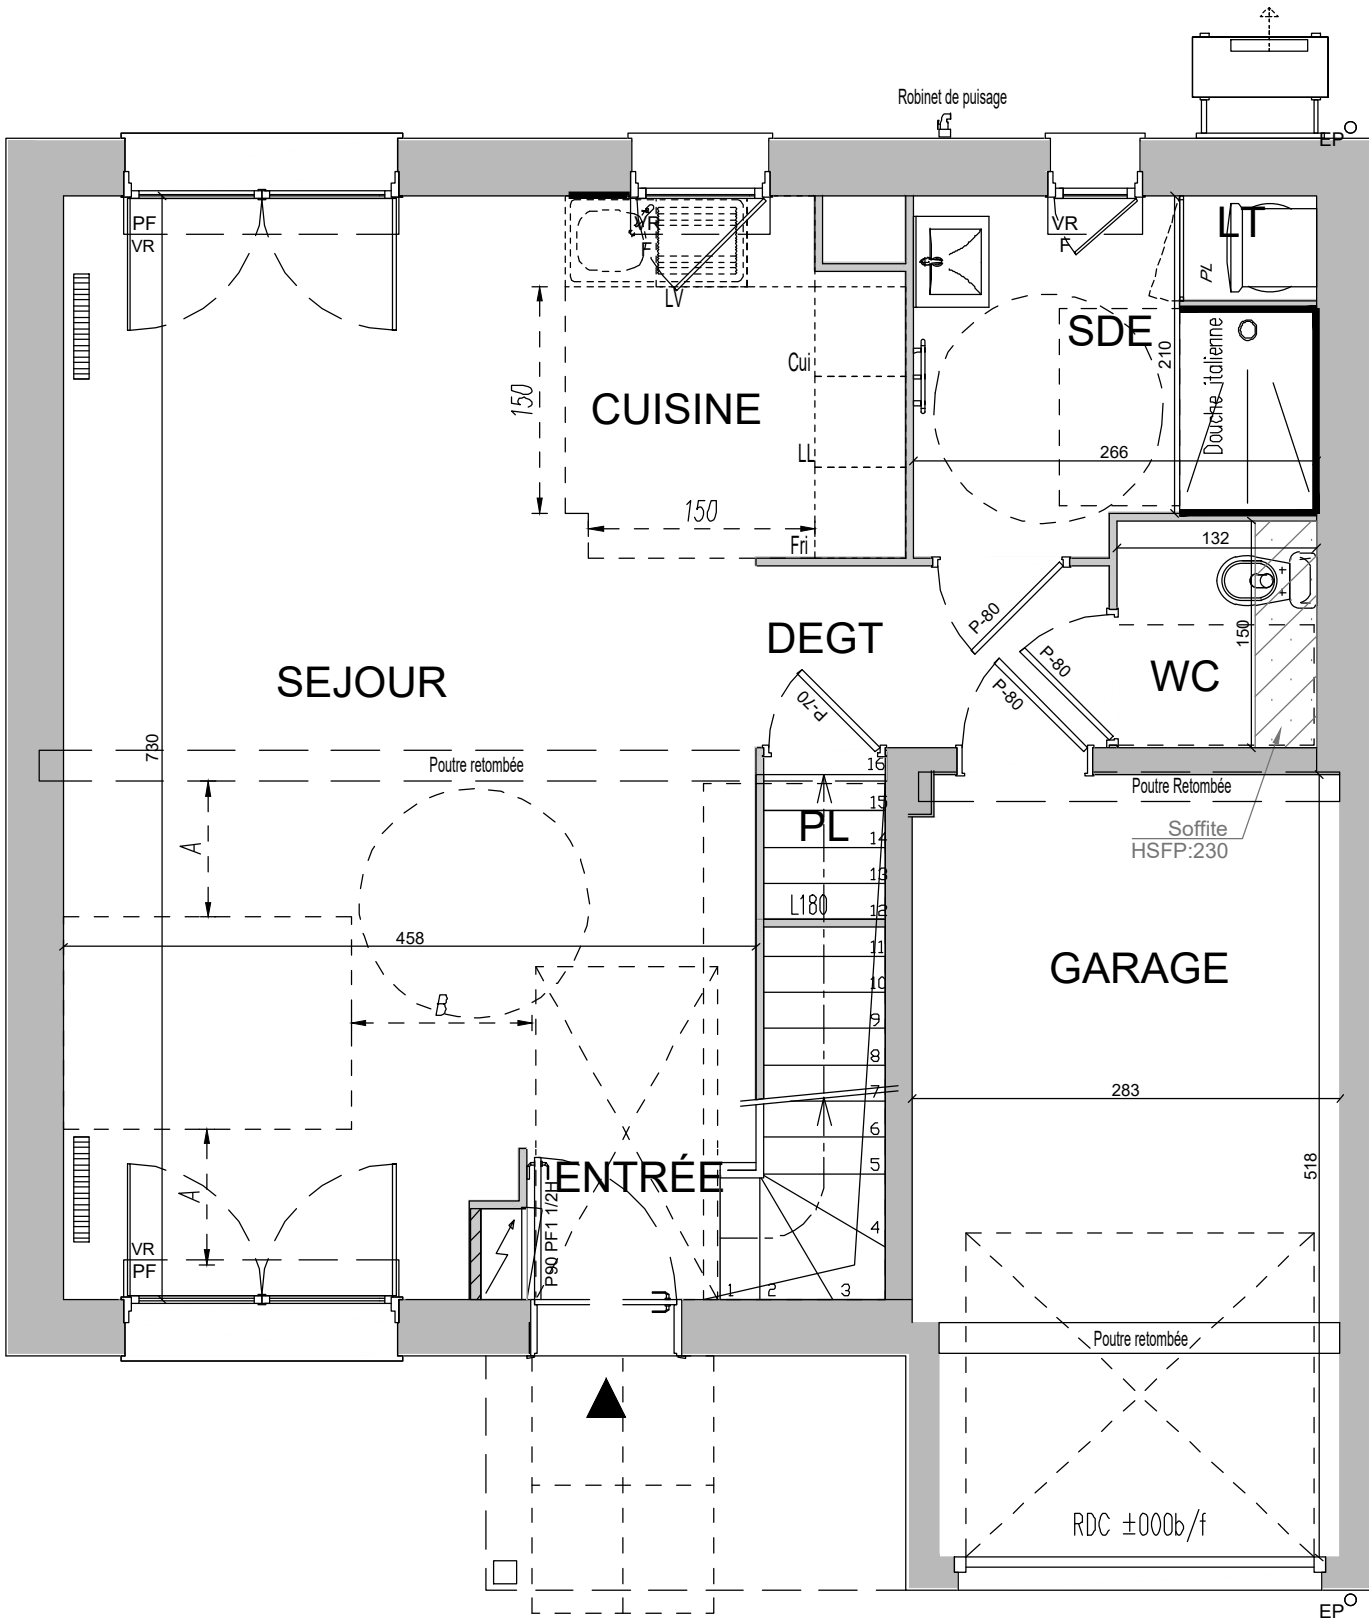

rue de Jessine - 60 200 COMPIEGNE

Maison 5 PIECES
LOT M02

PLAN DU REZ-DE-CHAUSEE



TABLEAU DES SURFACES
(placards compris)

REZ DE CHAUSSEE		
ENTREE	1,32	m²
SEJOUR	28,63	m²
CUISINE	5,10	m²
SALLE D'EAU	5,30	m²
PLACARD	0,87	m²
PLACARD TECHNIQUE	0,63	m²
DEGAGEMENT	2,80	m²
WC	1,98	m²
TOTAL	46,63	m²


PLAN DE RESERVATION

LEGENDE			
PF	Porte-fenêtre	LL	Lave-linge
F	Fenêtre	LV	Lave-vaisselle
FA	Fenêtre allège vitrée	CU	Cuisson
VB	Volet battant	R	Réfrigérateur
GC	Garde corps	CH	Chaudière
TE	Tableau électrique		Soffites et faux-plafond


Des modifications sont susceptibles d'être apportées à ce plan en fonction des nécessités techniques, de la réalisation tant en ce qui concerne les dimensions libres que l'équipement. Les surfaces sont approximatives. Les retombées, soffites, faux plafonds, équipements sanitaires ainsi que le calepinage et dimensions des carrelages sont figurés à titre indicatif, et peuvent subir des modifications pour impératif technique. Les appareils ménagers ne sont pas fournis. Les volets roulants seront prévus conformément à la notice de vente. Les coffres de volets roulants ne sont pas représentés et seront débordants à l'intérieur. La hauteur des seuils au droit des porte-fenêtres sur balcons ou terrasses pourra varier de 5 à 35cm à partir du sol intérieur. La hauteur entre le jardin et la terrasse pourra varier entre 0 et 60cm. Les jardins ne seront pas nécessairement plats et pourront comporter des talus et des pentes.

DATE : 07/10/2025

INDICE : 0

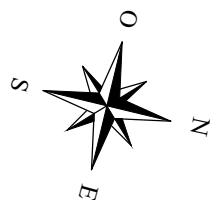

Les Jardins de Jezzine

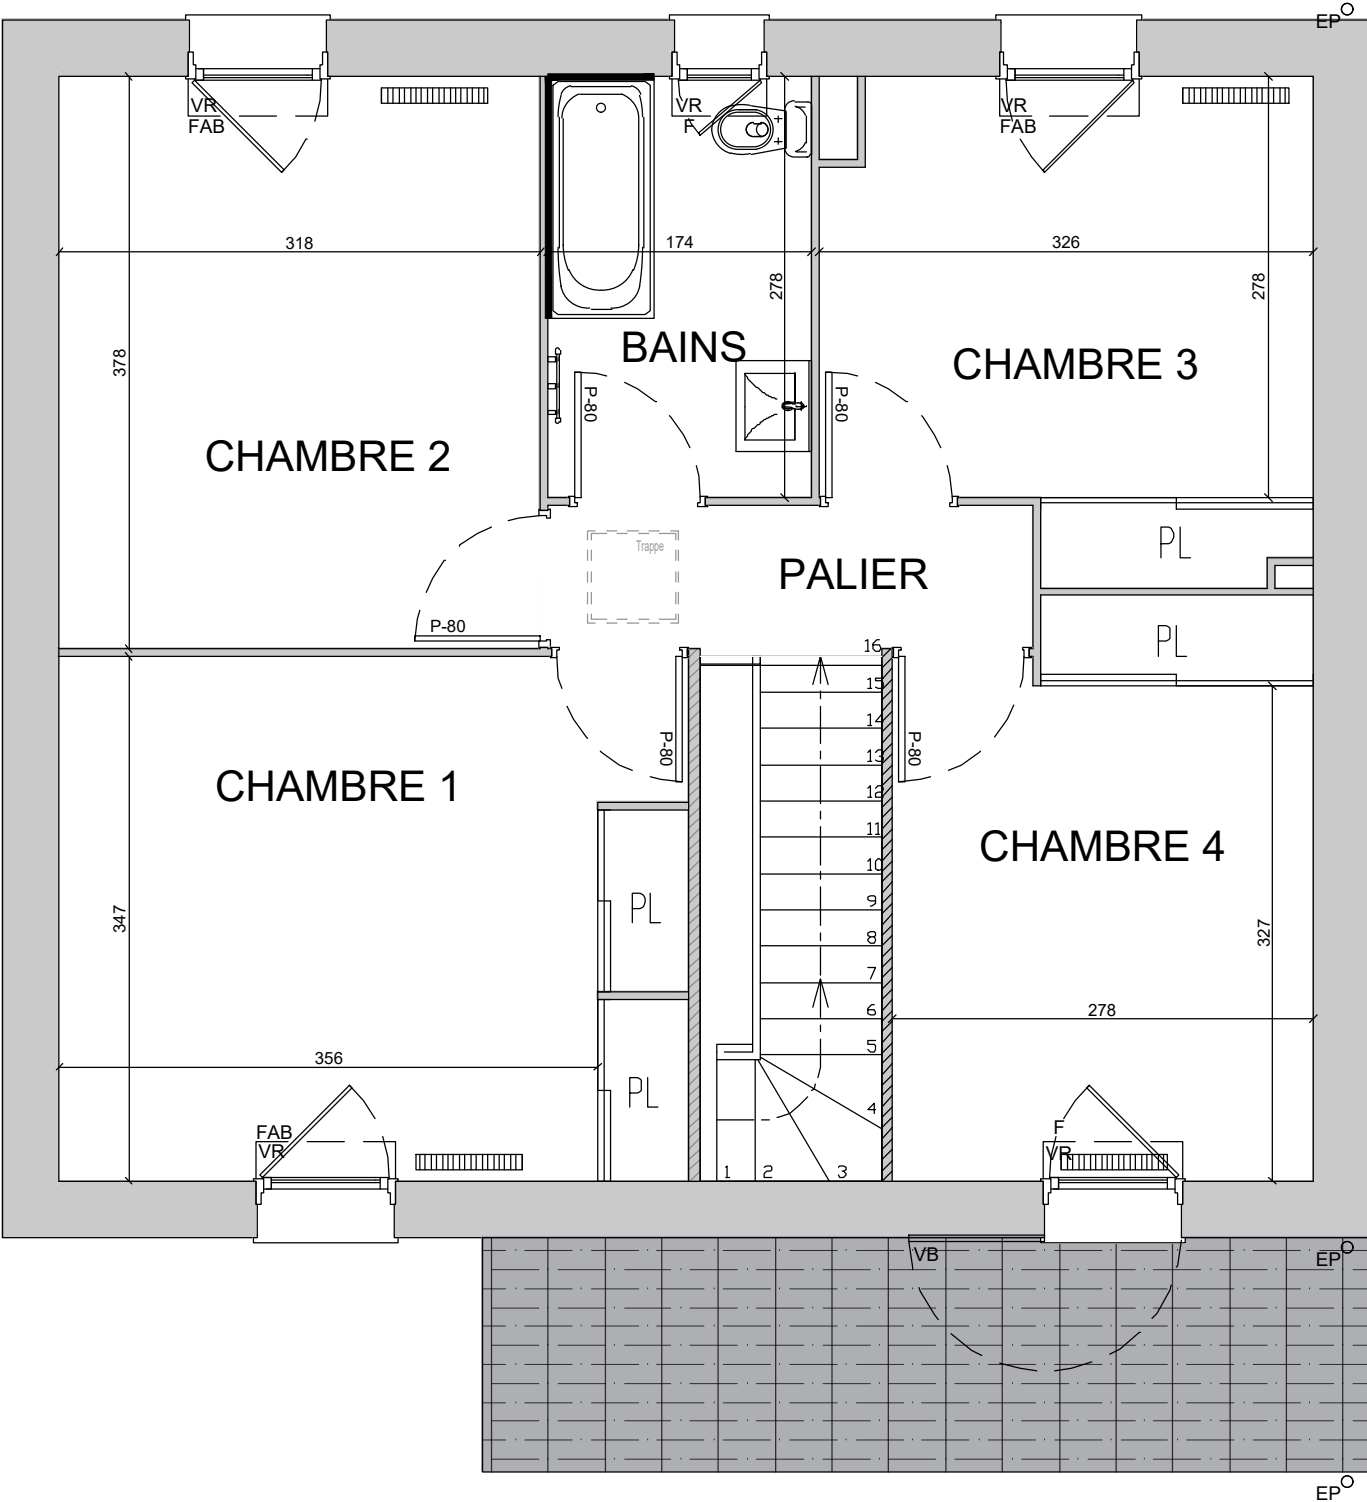

rue de Jessine - 60 200 COMPIEGNE

Maison 5 PIECES
LOT M02

PLAN DU 1ER ETAGE



TABLEAU DES SURFACES
(placards compris)

1ER ETAGE		
CHAMBRE 1	14,38	m²
CHAMBRE 2	12,02	m²
CHAMBRE 3	9,90	m²
CHAMBRE 4	10,36	m²
SALLE DE BAIN	4,84	m²
PALIER	3,10	m²
TOTAL	54,60	m²

PLAN DE RESERVATION




LEGENDE			
PF	Porte-fenêtre	LL	Lave-linge
F	Fenêtre	LV	Lave-vaisselle
FA	Fenêtre allège vitrée	CU	Cuisson
VB	Volet battant	R	Réfrigérateur
GC	Garde corps	CH	Chaudière
TE	Tableau électrique		Soffites et faux-plafond

Des modifications sont susceptibles d'être apportées à ce plan en fonction des nécessités techniques, de la réalisation tant en ce qui concerne les dimensions libres que l'équipement. Les surfaces sont approximatives. Les retombées, soffites, faux plafonds, équipements sanitaires ainsi que le calepinage et dimensions des carrelages sont figurés à titre indicatif, et peuvent subir des modifications pour impératif technique. Les appareils ménagers ne sont pas fournis. Les volets roulants seront prévus conformément à la notice de vente. Les coffres de volets roulants ne sont pas représentés et seront débordants à l'intérieur. La hauteur des seuils au droit des porte-fenêtres sur balcons ou terrasses pourra varier de 5 à 35cm à partir du sol intérieur. La hauteur entre le jardin et la terrasse pourra varier entre 0 et 60cm. Les jardins ne seront pas nécessairement plats et pourront comporter des talus et des pentes.

DATE : 07/10/2025

INDICE : 0

Les Jardins de Jezzine

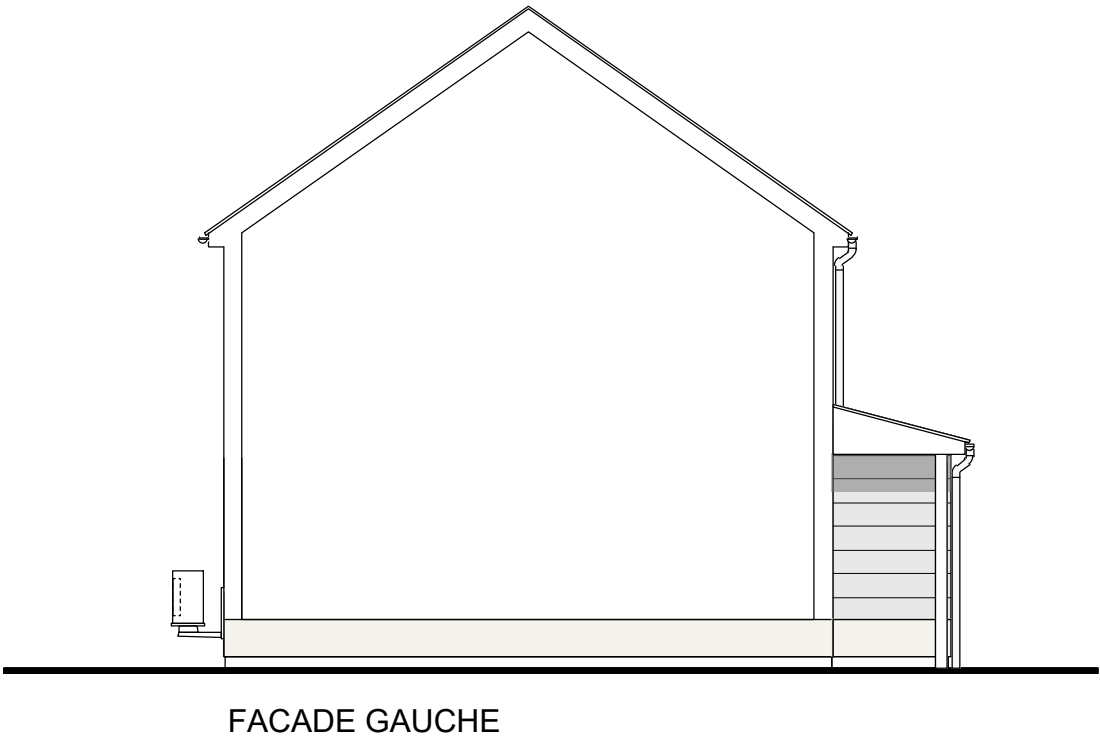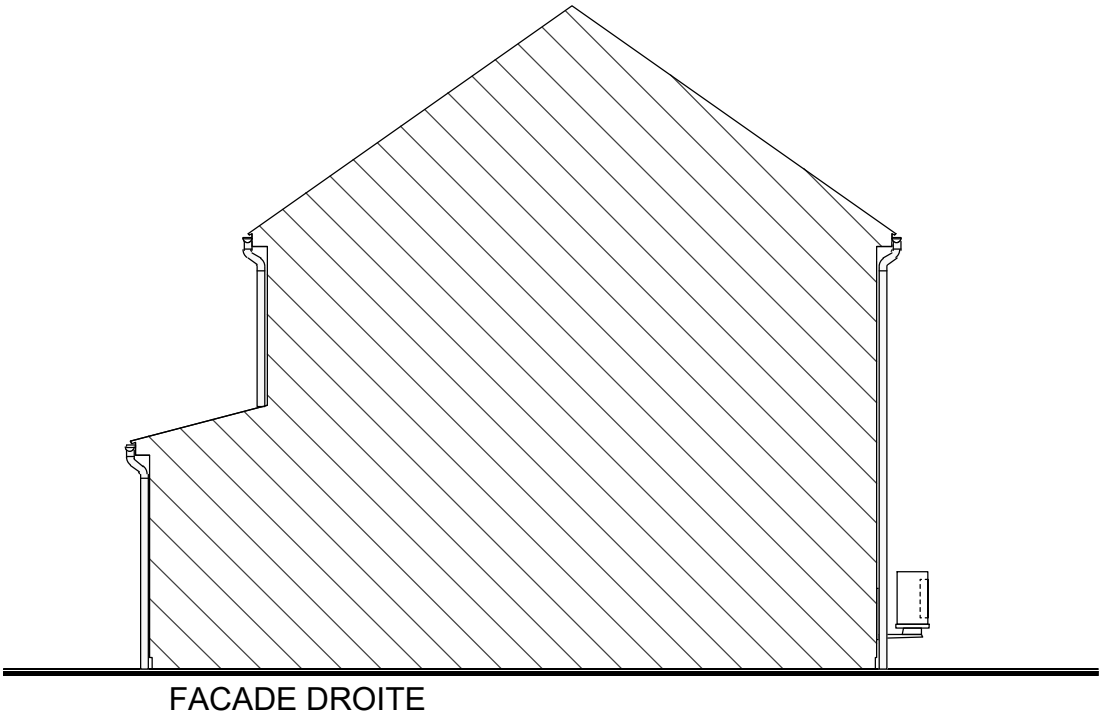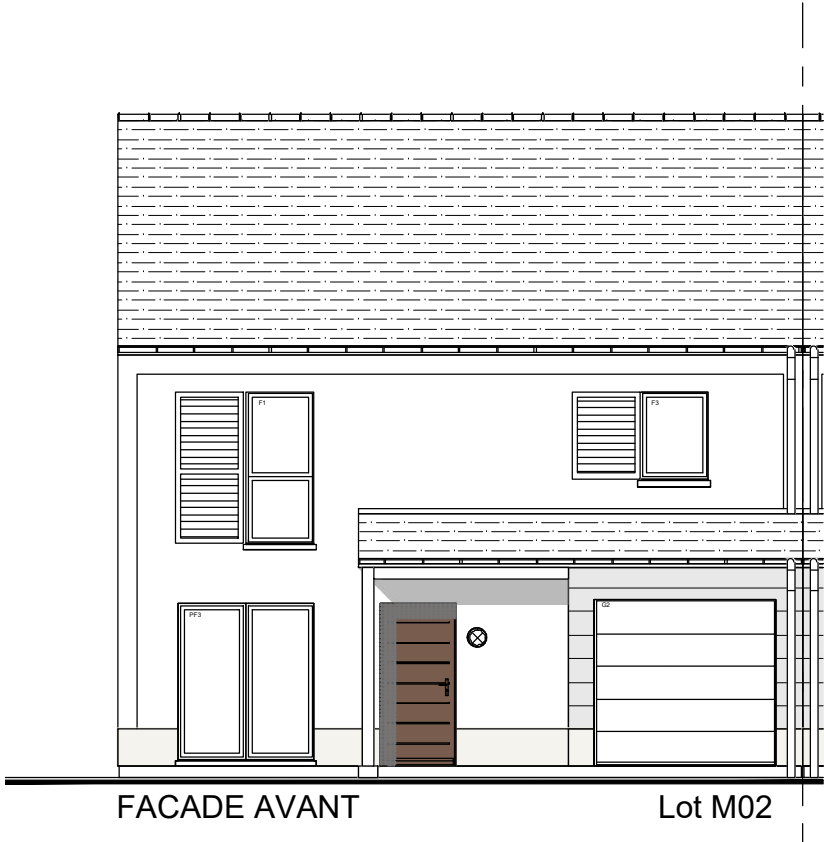

rue de Jessine - 60 200 COMPIEGNE

Maison 5 PIECES
LOT M02

FACADES



PLAN DE RESERVATION

LEGENDE			
PF	Porte-fenêtre	LL	Lave-linge
F	Fenêtre	LV	Lave-vaisselle
FA	Fenêtre allège vitrée	CU	Cuisson
VB	Volet battant	R	Réfrigérateur
GC	Garde corps	CH	Chaudière
TE	Tableau électrique		Soffites et faux-plafond

Des modifications sont susceptibles d'être apportées à ce plan en fonction des nécessités techniques, de la réalisation tant en ce qui concerne les dimensions libres que l'équipement. Les surfaces sont approximatives. Les retombées, soffites, faux plafonds, équipements sanitaires ainsi que le calepinage et dimensions des carrelages sont figurés à titre indicatif, et peuvent subir des modifications pour impératif technique. Les appareils ménagers ne sont pas fournis. Les volets roulants seront prévus conformément à la notice de vente. Les coffres de volets roulants ne sont pas représentés et seront débordants à l'intérieur. La hauteur des seuils au droit des porte-fenêtres sur balcons ou terrasses pourra varier de 5 à 35cm à partir du sol intérieur. La hauteur entre le jardin et la terrasse pourra varier entre 0 et 60cm. Les jardins ne seront pas nécessairement plats et pourront comporter des talus et des pentes.

DATE : 07/10/2025

INDICE : 0