


L'ÉCRIN VERT

33b Route de Paris
76240 Le Mesnil-Esnard

Logement A01
RDC
T2


10/10/2025 IND.0

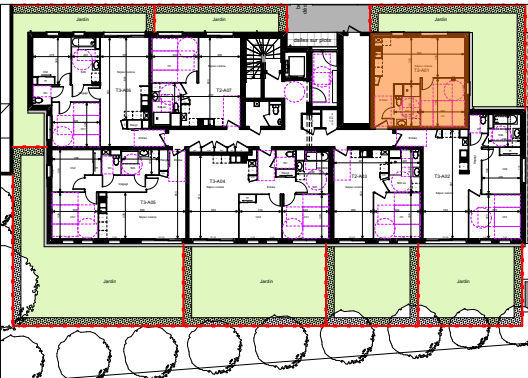


Pièces	Surfaces habitables
Entrée	3.39
Séjour cuisine	21.70
Dégagement	-
Chambre 1	11.28
Chambre 2	-
Chambre 3	-
Salle de bain wc	5.26
Wc	-
Rangement	-
Cellier	-
Total	41.60 m²

La surface des placards des chambres est incluse dans la surface de celles-ci

Jardin	45.76
--------	-------

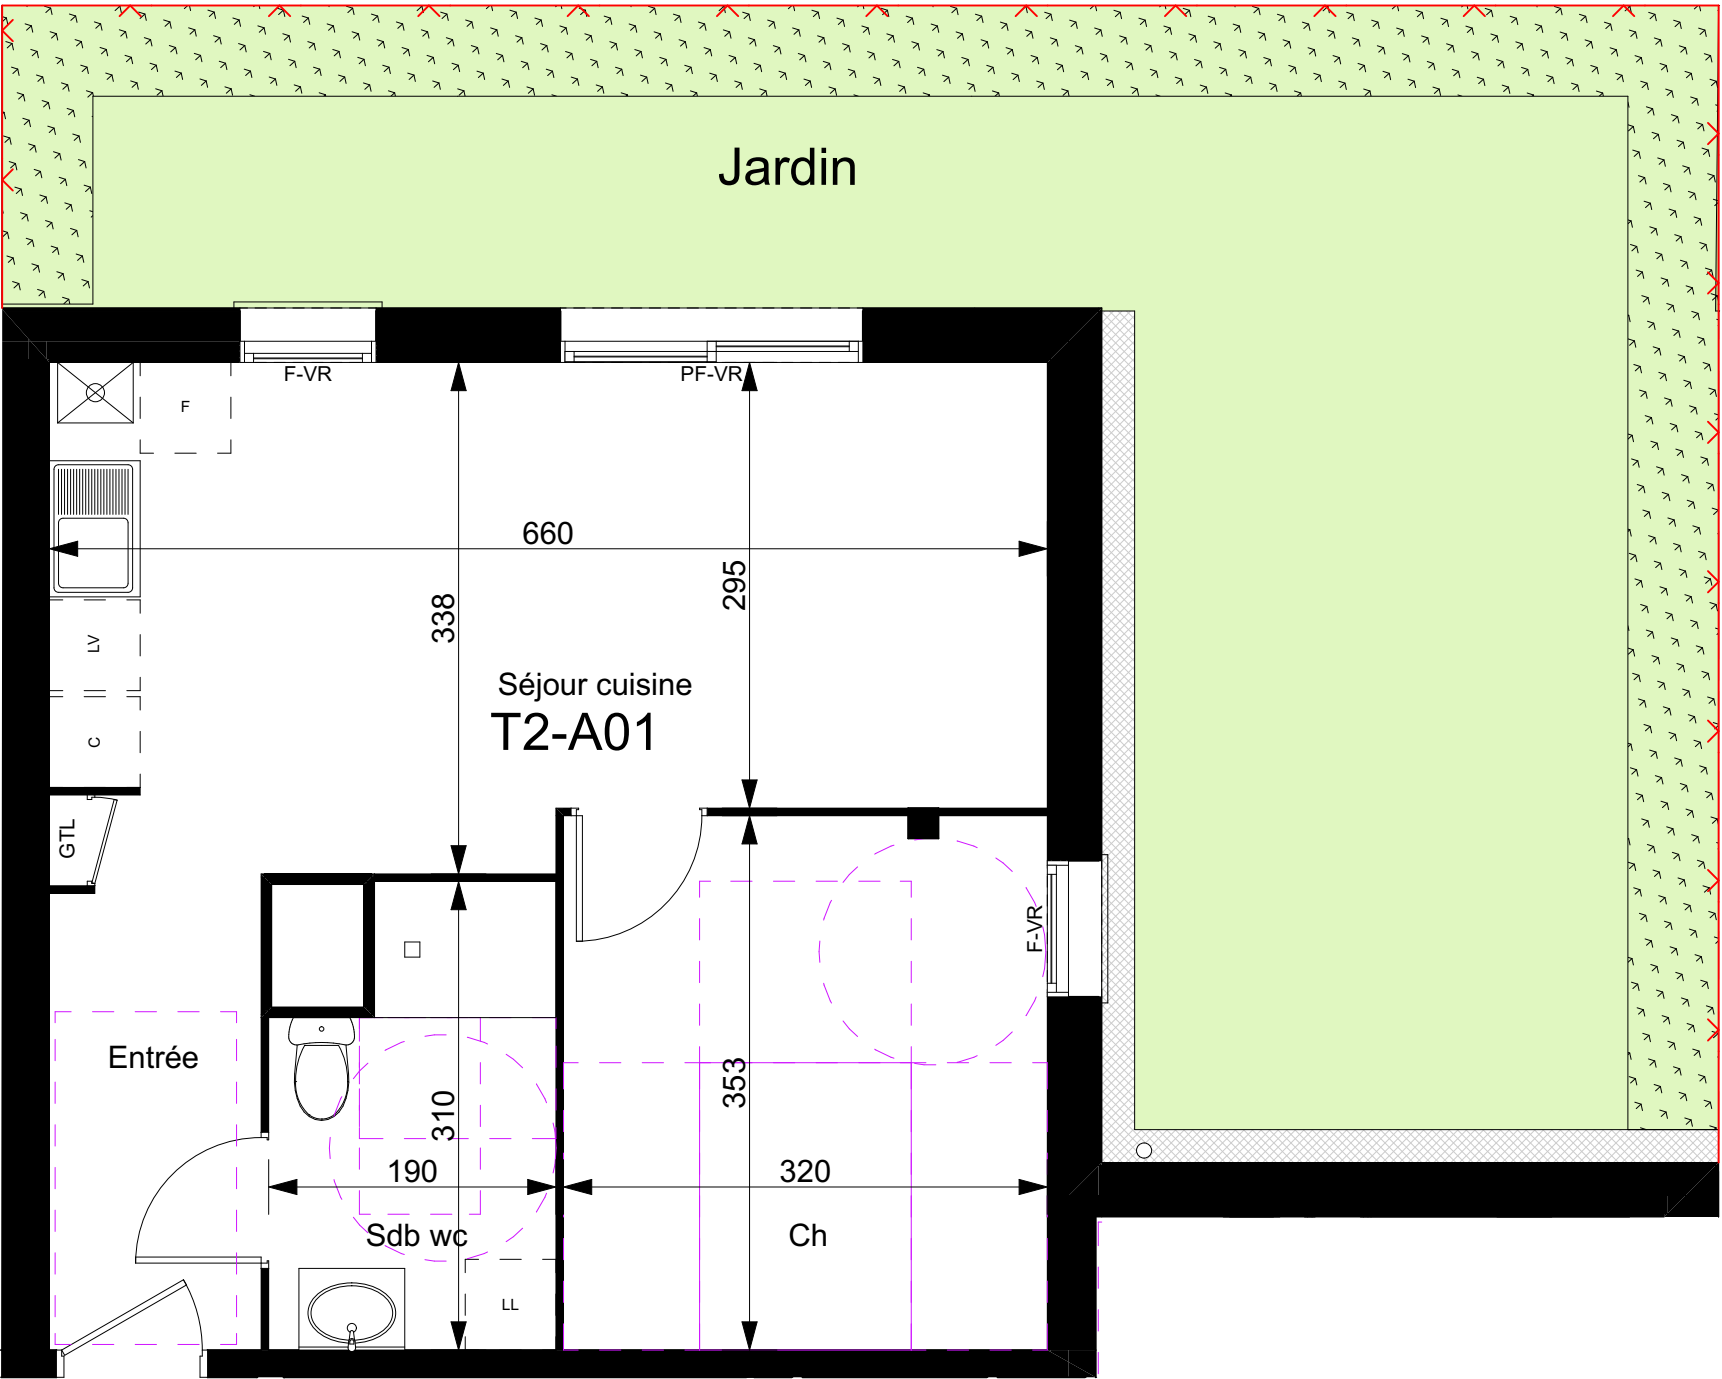

- F : Fenêtre
- PF : Porte-fenêtre
- VR : Volet roulant
- C : Cuisson
- F : Réfrigérateur
- LV : Lave-vaisselle
- LL : Lave-linge
- ETEL : Tableau électrique
- Chaudière
- Soffite

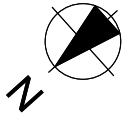


Nota : des modifications sont susceptibles d'être apportées à ce plan en fonction des nécessités techniques, de la réalisation tant en ce qui concerne les dimensions libres que des équipements. Les surfaces indiquées sont approximatives. Les retombées, soffites, faux-plafonds, canalisations, ballons d'eau chaude; ainsi que l'emplacement des équipements sont figurés à titre indicatif.

EUROPEAN HOMES GROUPE
EUROPEAN HOMES 48
10-12 Place Vendôme 75001
PARIS
www.e-h.fr




CELLIER A01 1.28 m²
CELLIER A02 1.55 m²

SYNOPTIQUE BATIMENT A - RDC

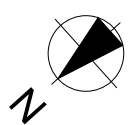

10/10/2025 IND.0

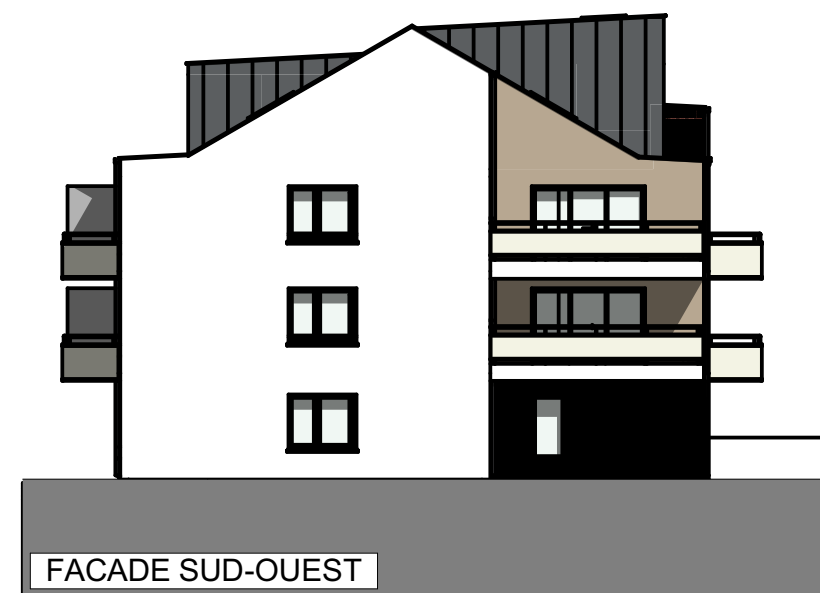

L'ÉCRIN VERT

33b Route de Paris
76240 Le Mesnil-Esnard




10/10/2025

IND.0

EUROPEAN  HOMES
GROUPE


EUROPEAN HOMES 48
10-12 Place Vendôme 75001
PARIS
www.e-h.fr

FACADES BATIMENT A

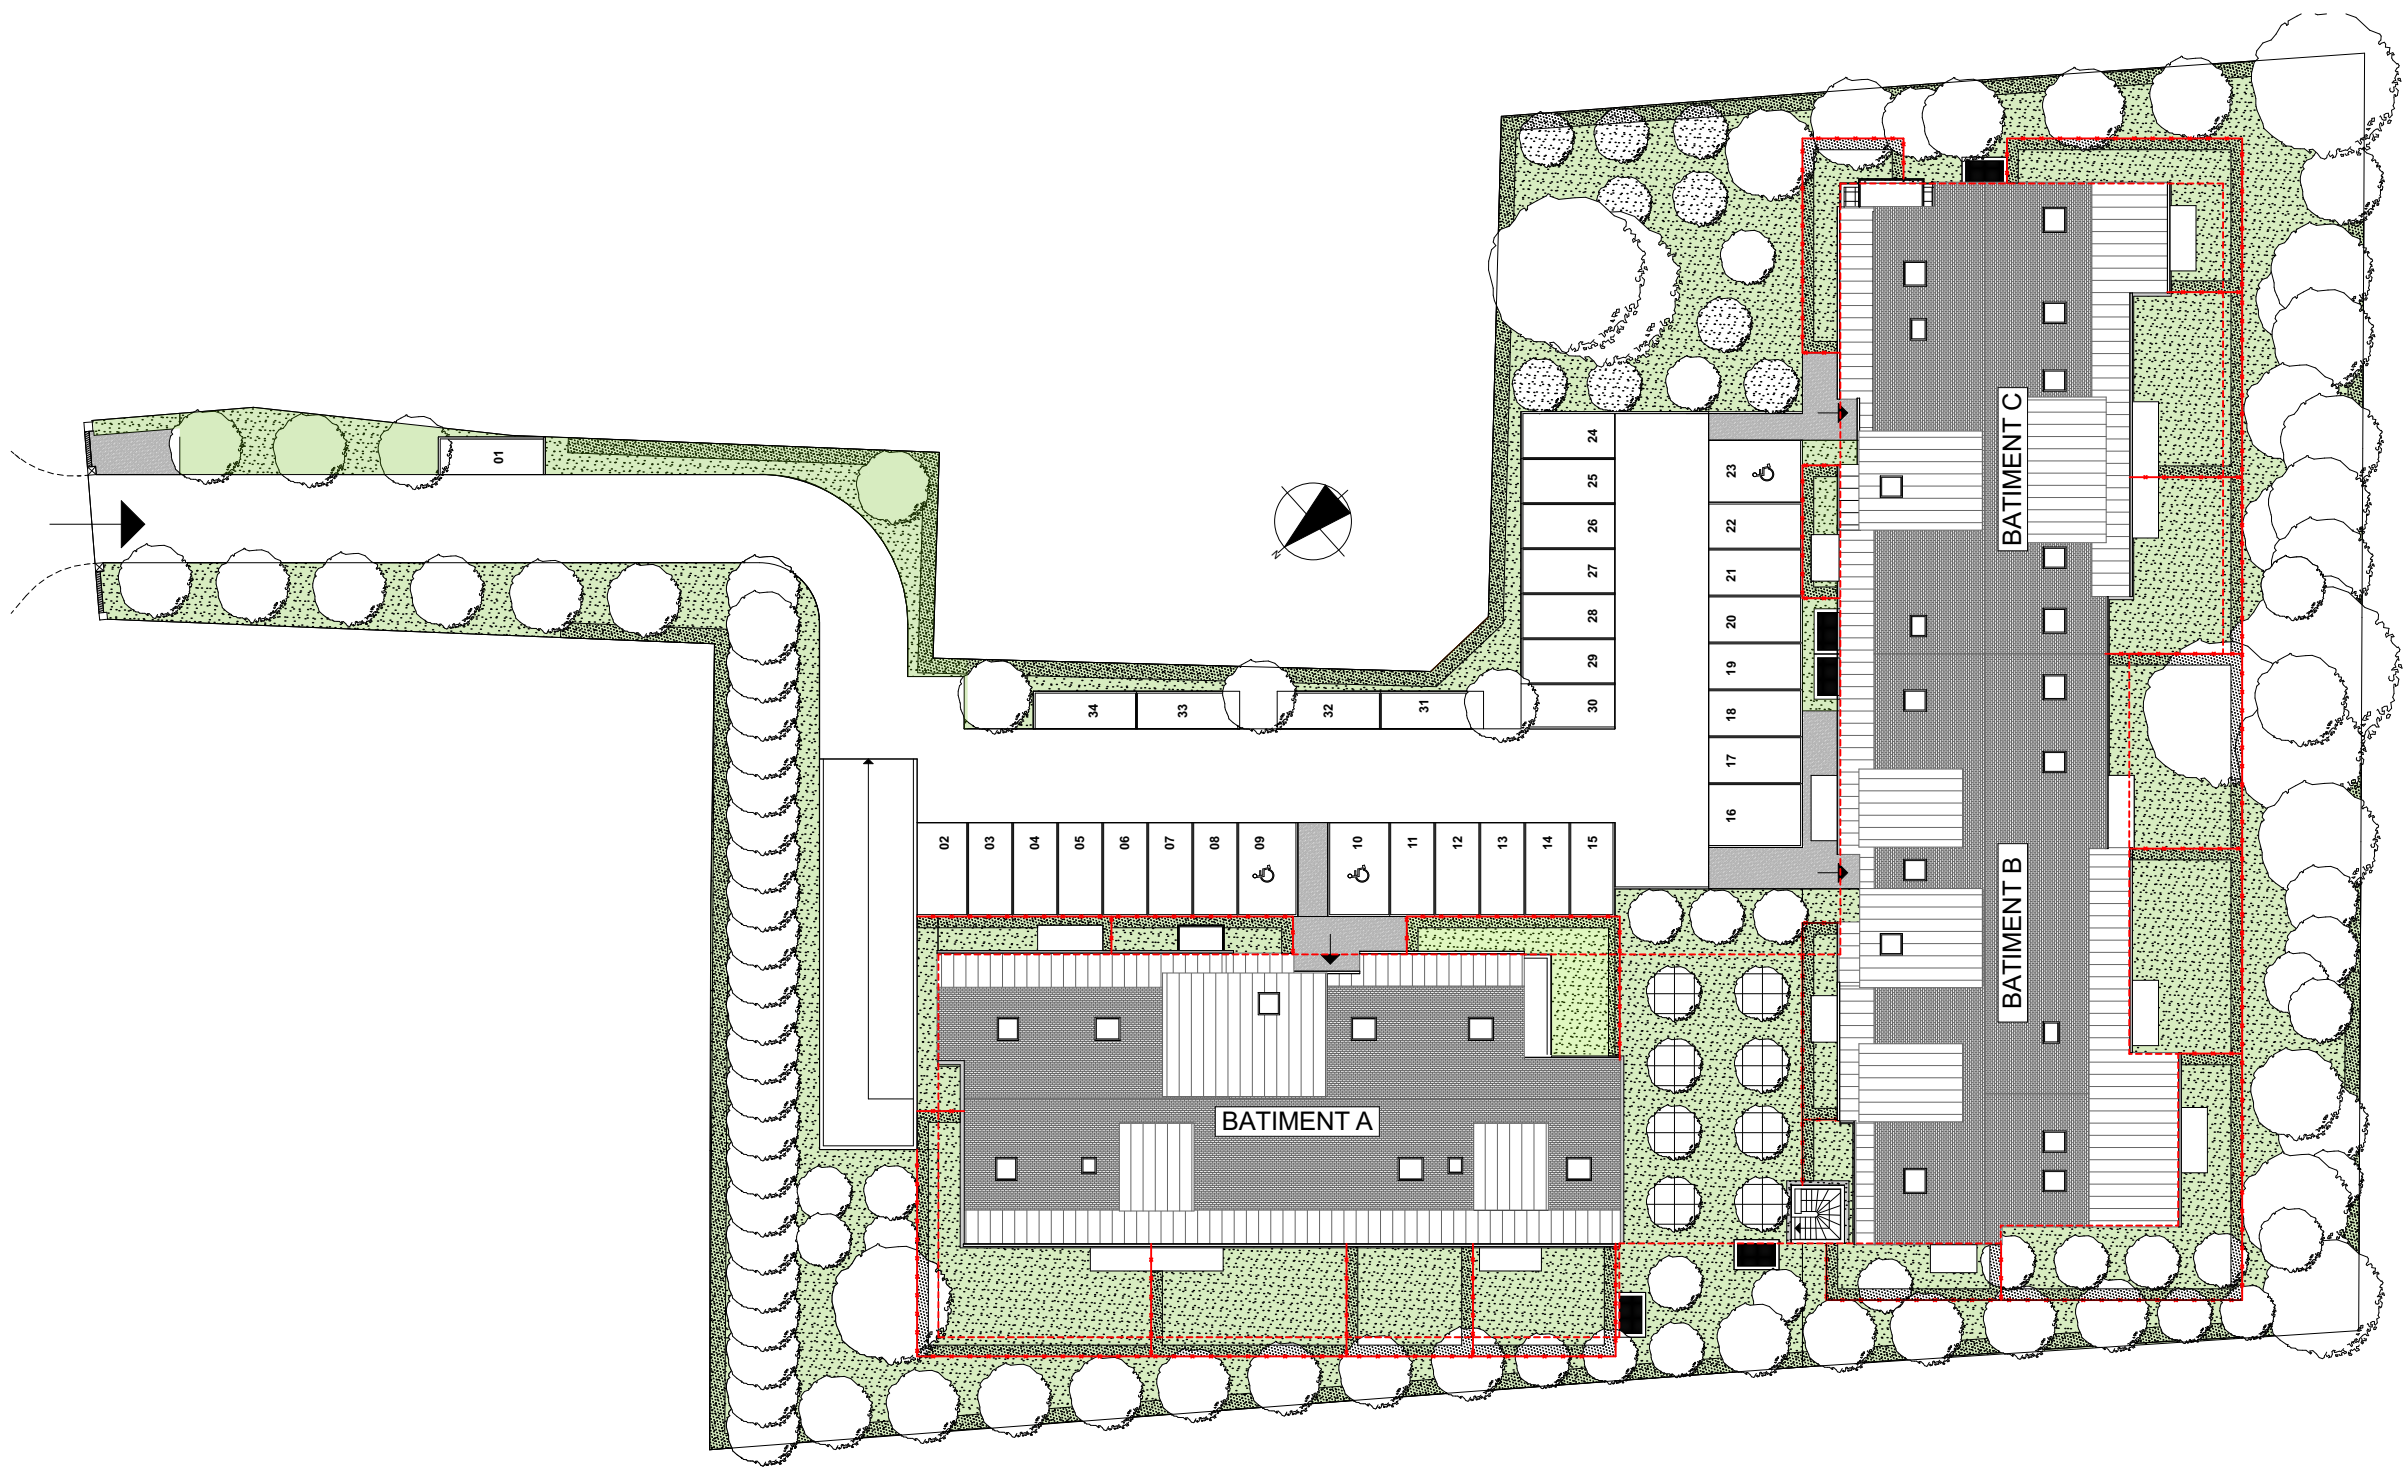

PLAN DE MASSE

10/10/2025 IND.0

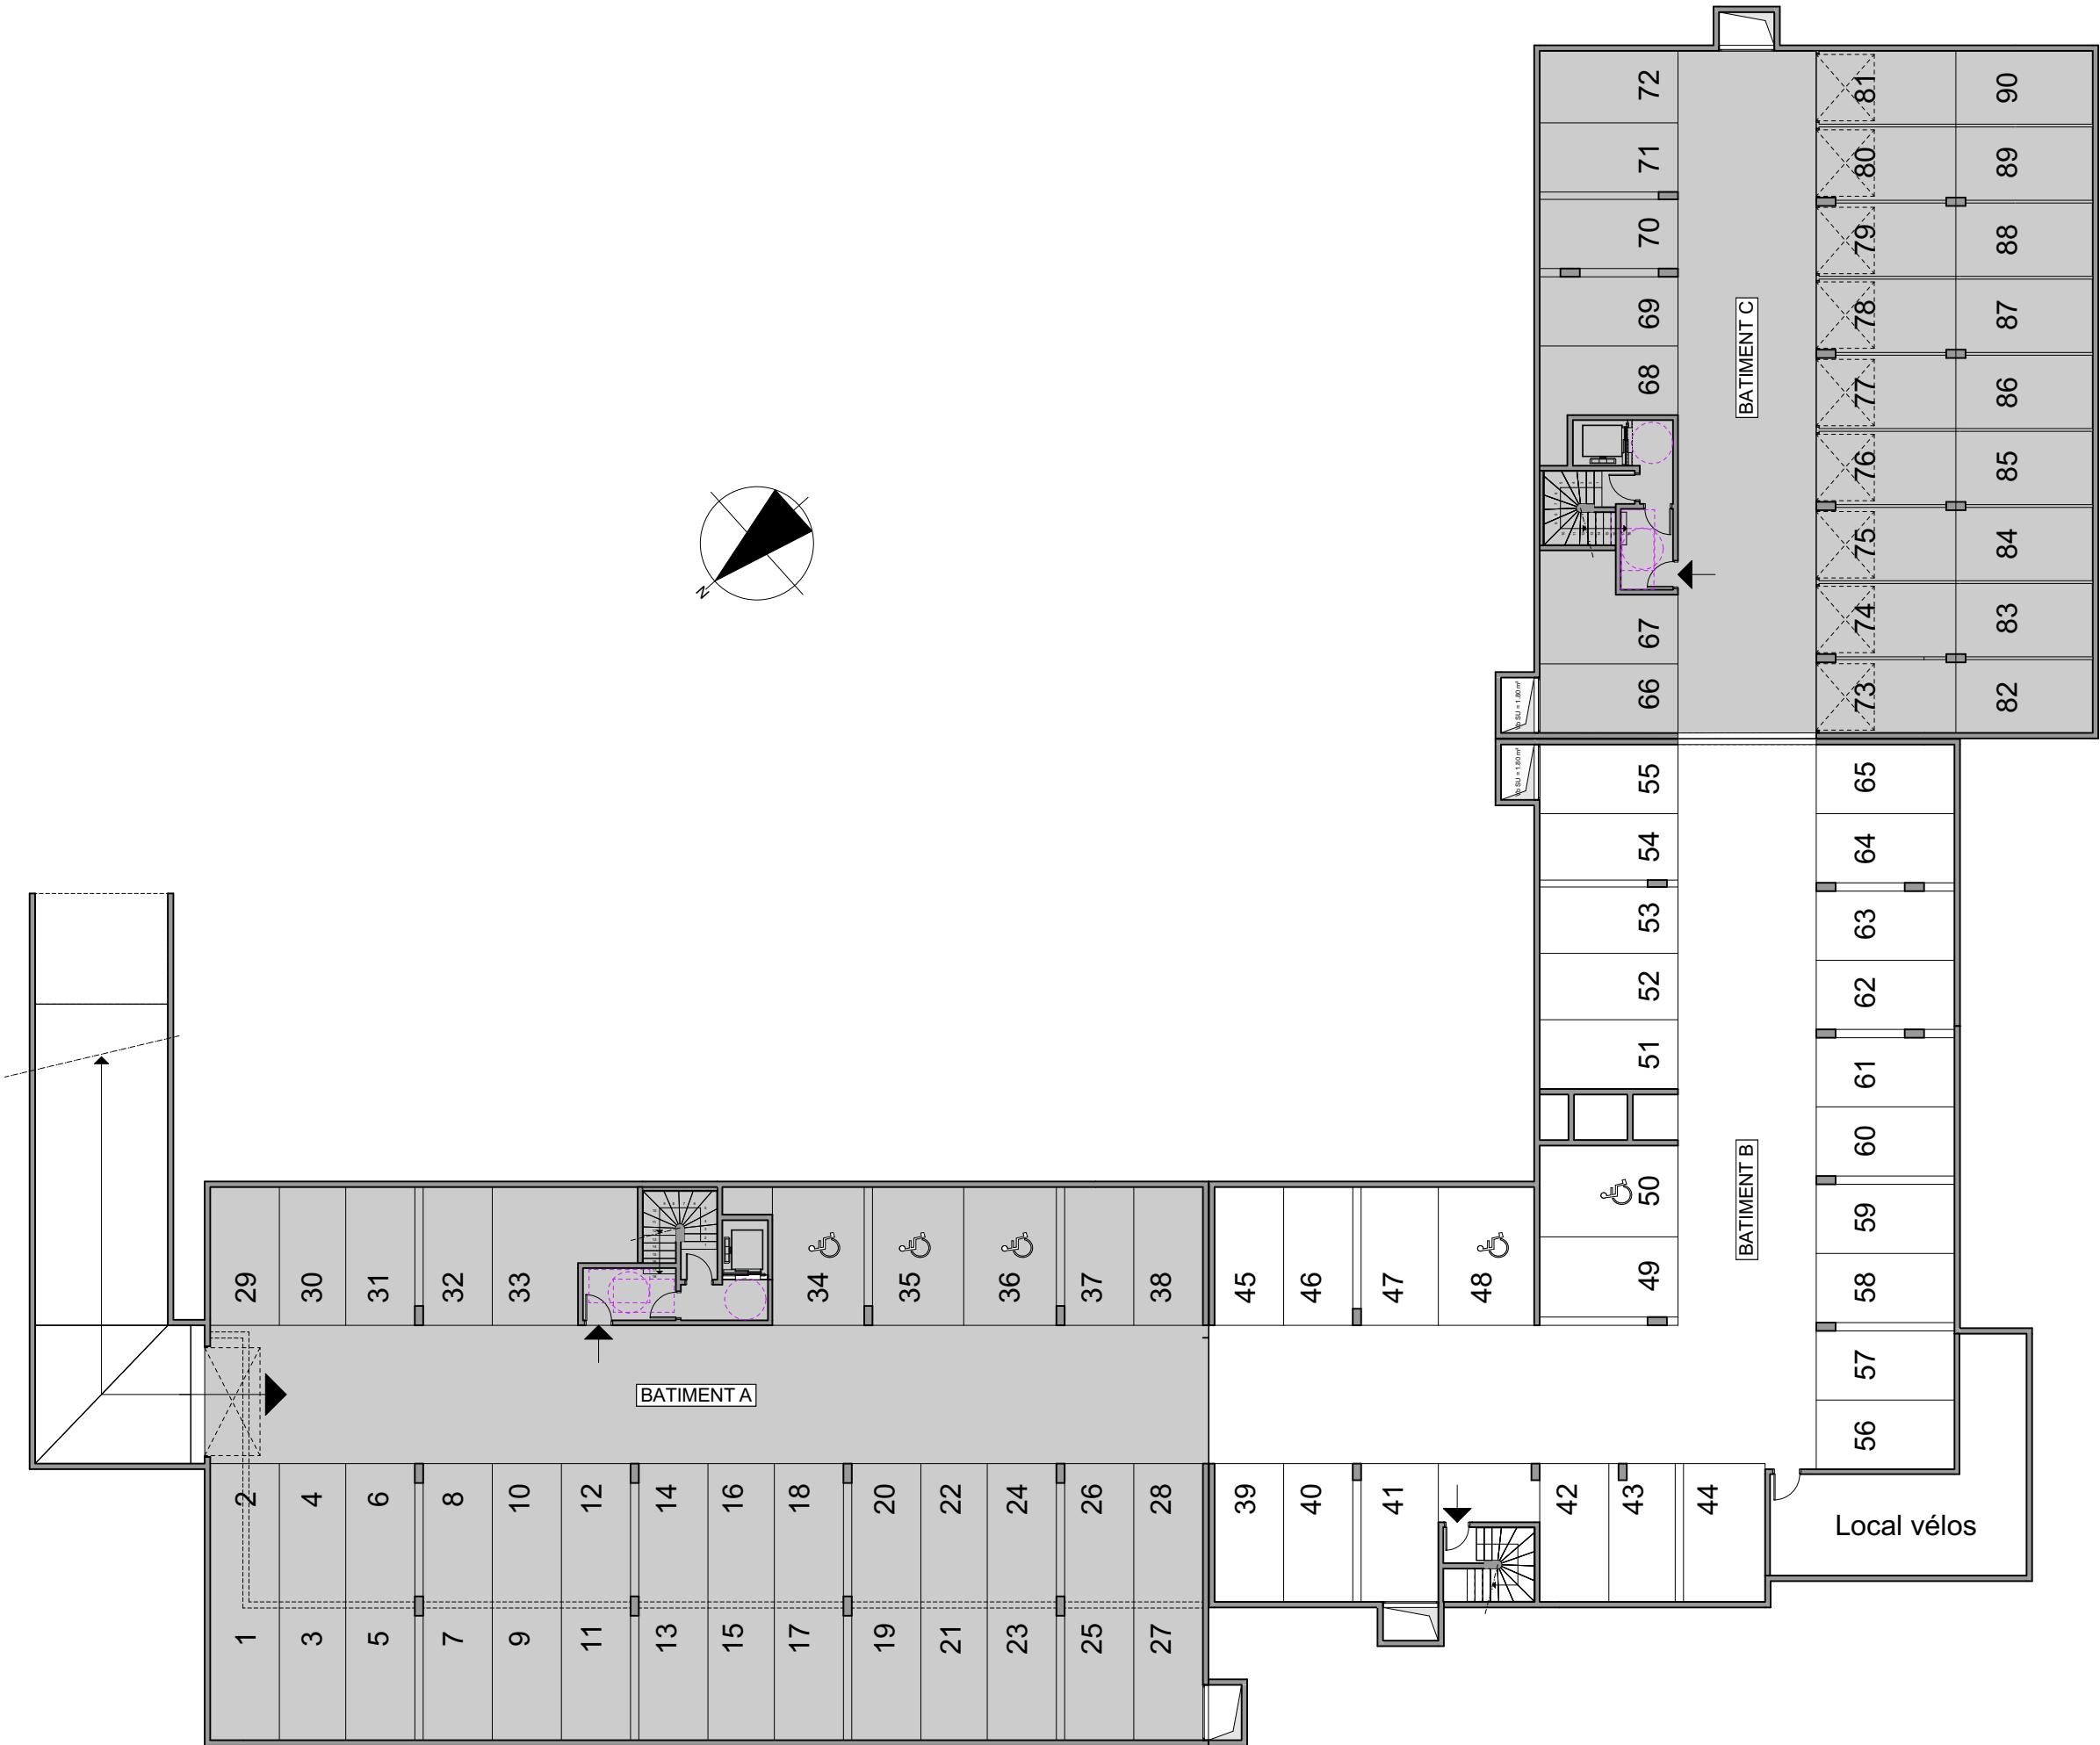

SYNOPTIQUE STATIONNEMENT R-1

L'ÉCRIN VERT

33b Route de Paris
76240 Le Mesnil-Esnard

10/10/2025 IND.0

EUROPEAN HOMES
GROUPE

EUROPEAN HOMES 48
10-12 Place Vendôme 75001
PARIS
www.e-h.fr