
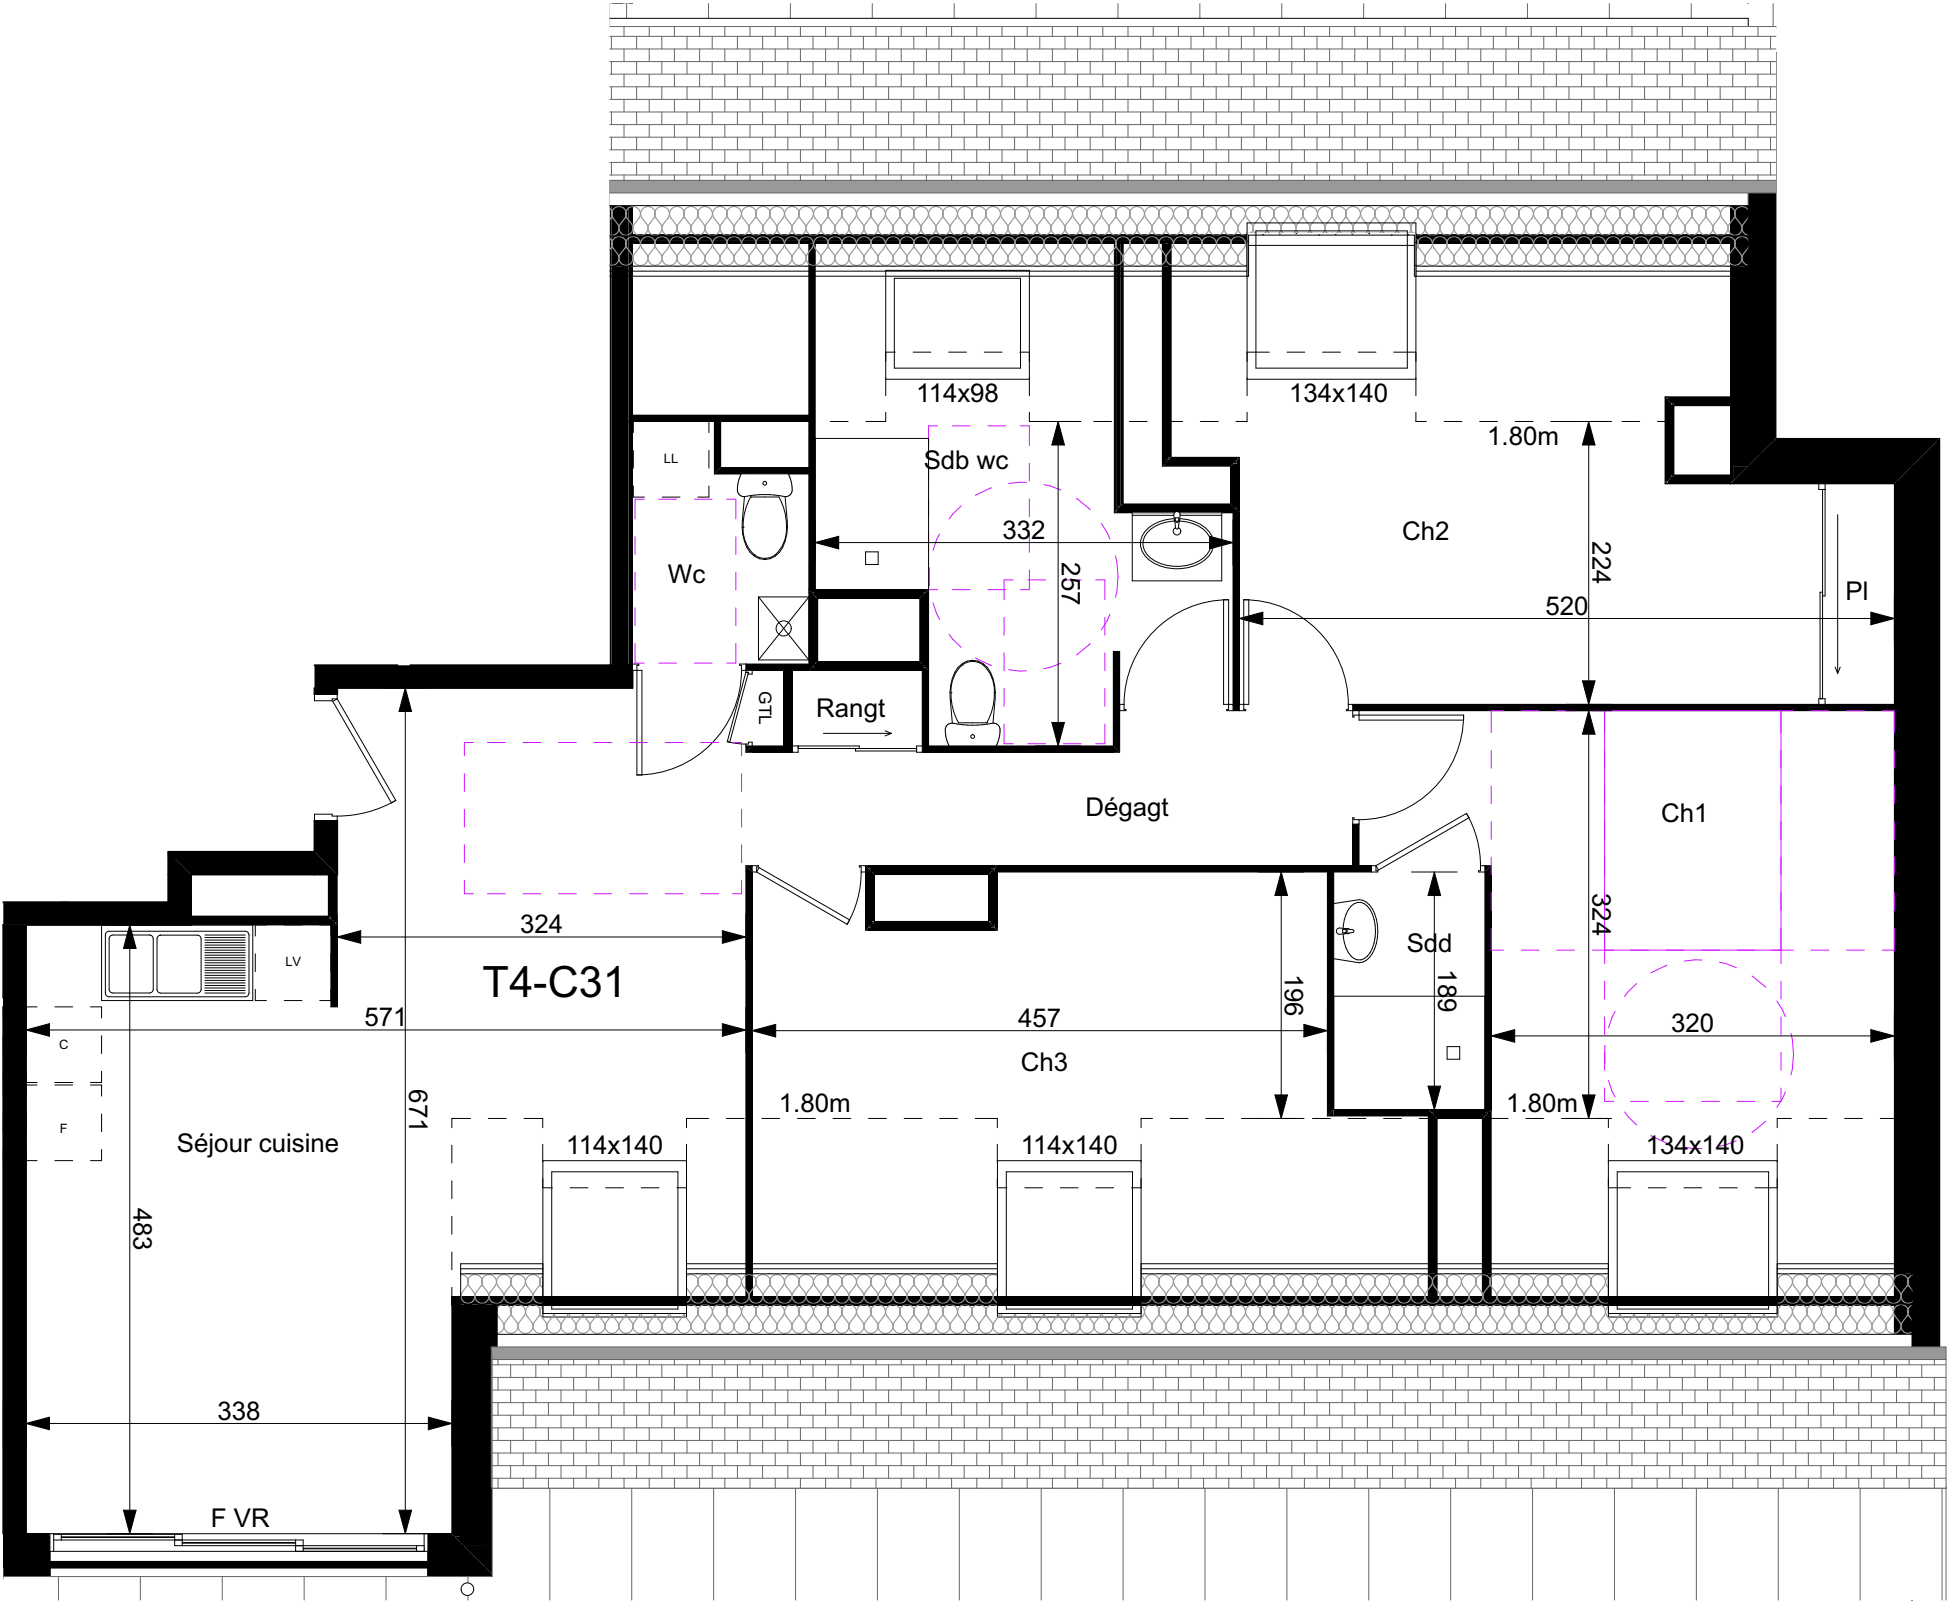


L'ÉCRIN VERT

33b Route de Paris
76240 Le Mesnil-Esnard

Logement C31
R+2+C
T4

10/10/2025 IND.0

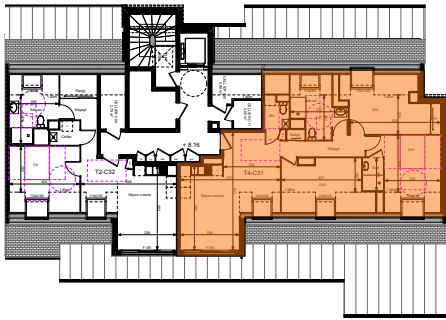

Pièces	Surfaces habitables
Entrée	-
Séjour cuisine	26.76
Dégagement	4.95
Chambre 1	12.38
Chambre 2	11.67
Chambre 3	9.09
Salle de bain wc	7.03
Salle de douche	2.26
Wc	2.38
Rangement	0.62
Cellier	-
Total	77.14 m²

La surface des placards des chambres est incluse dans la surface de celles-ci

EUROPEAN HOMES GROUPE



EUROPEAN HOMES 48
10-12 Place Vendôme 75001
PARIS
www.e-h.fr

F : Fenêtre
PF : Porte-fenêtre
VR : Volet roulant
C : Cuisson
F : Réfrigérateur
LV : Lave-vaisselle
LL : Lave-linge
ETEL : Tableau électrique

Chaudière
Soffite



Nota : des modifications sont susceptibles d'être apportées à ce plan en fonction des nécessités techniques, de la réalisation tant en ce qui concerne les dimensions libres que des équipements. Les surfaces indiquées sont approximatives. Les retombées, soffites, faux-plafonds, canalisations, ballons d'eau chaude; ainsi que l'emplacement des équipements sont figurés à titre indicatif.

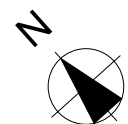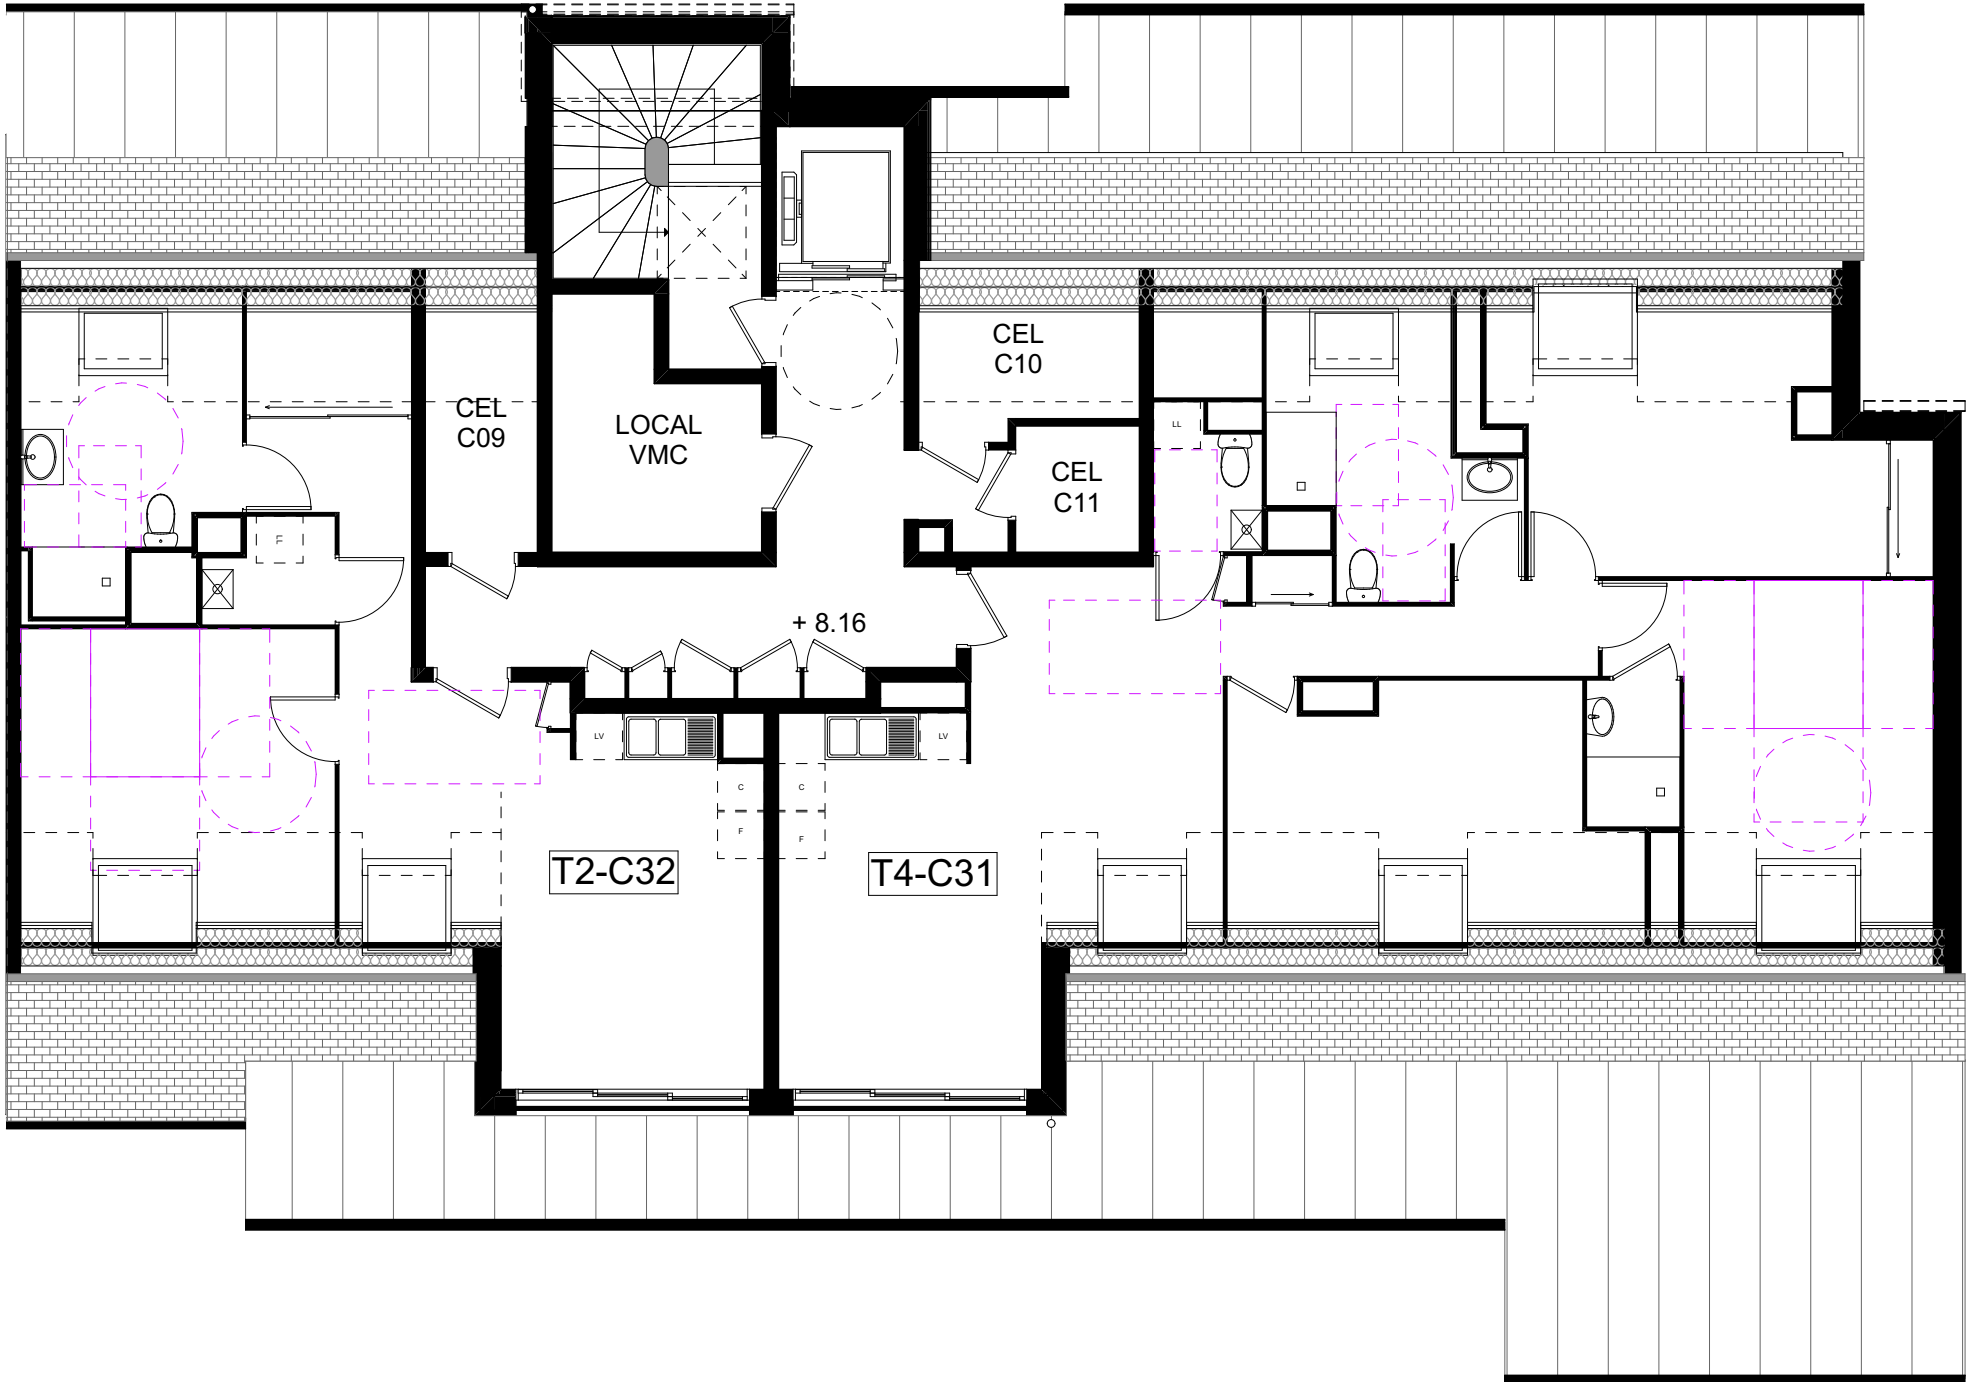

CELLIER C09	2.79 m ²
CELLIER C10	0.96 m ²
CELLIER C11	2.60 m ²

SYNOPTIQUE BATIMENT C - R+2+C

10/10/2025 IND.0



FACADES BATIMENT C

L'ÉCRIN VERT


33b Route de Paris
76240 Le Mesnil-Esnard




10/10/2025 IND.0

EUROPEAN HOMES
GROUPE

EUROPEAN HOMES 48
10-12 Place Vendôme 75001
PARIS
www.e-h.fr

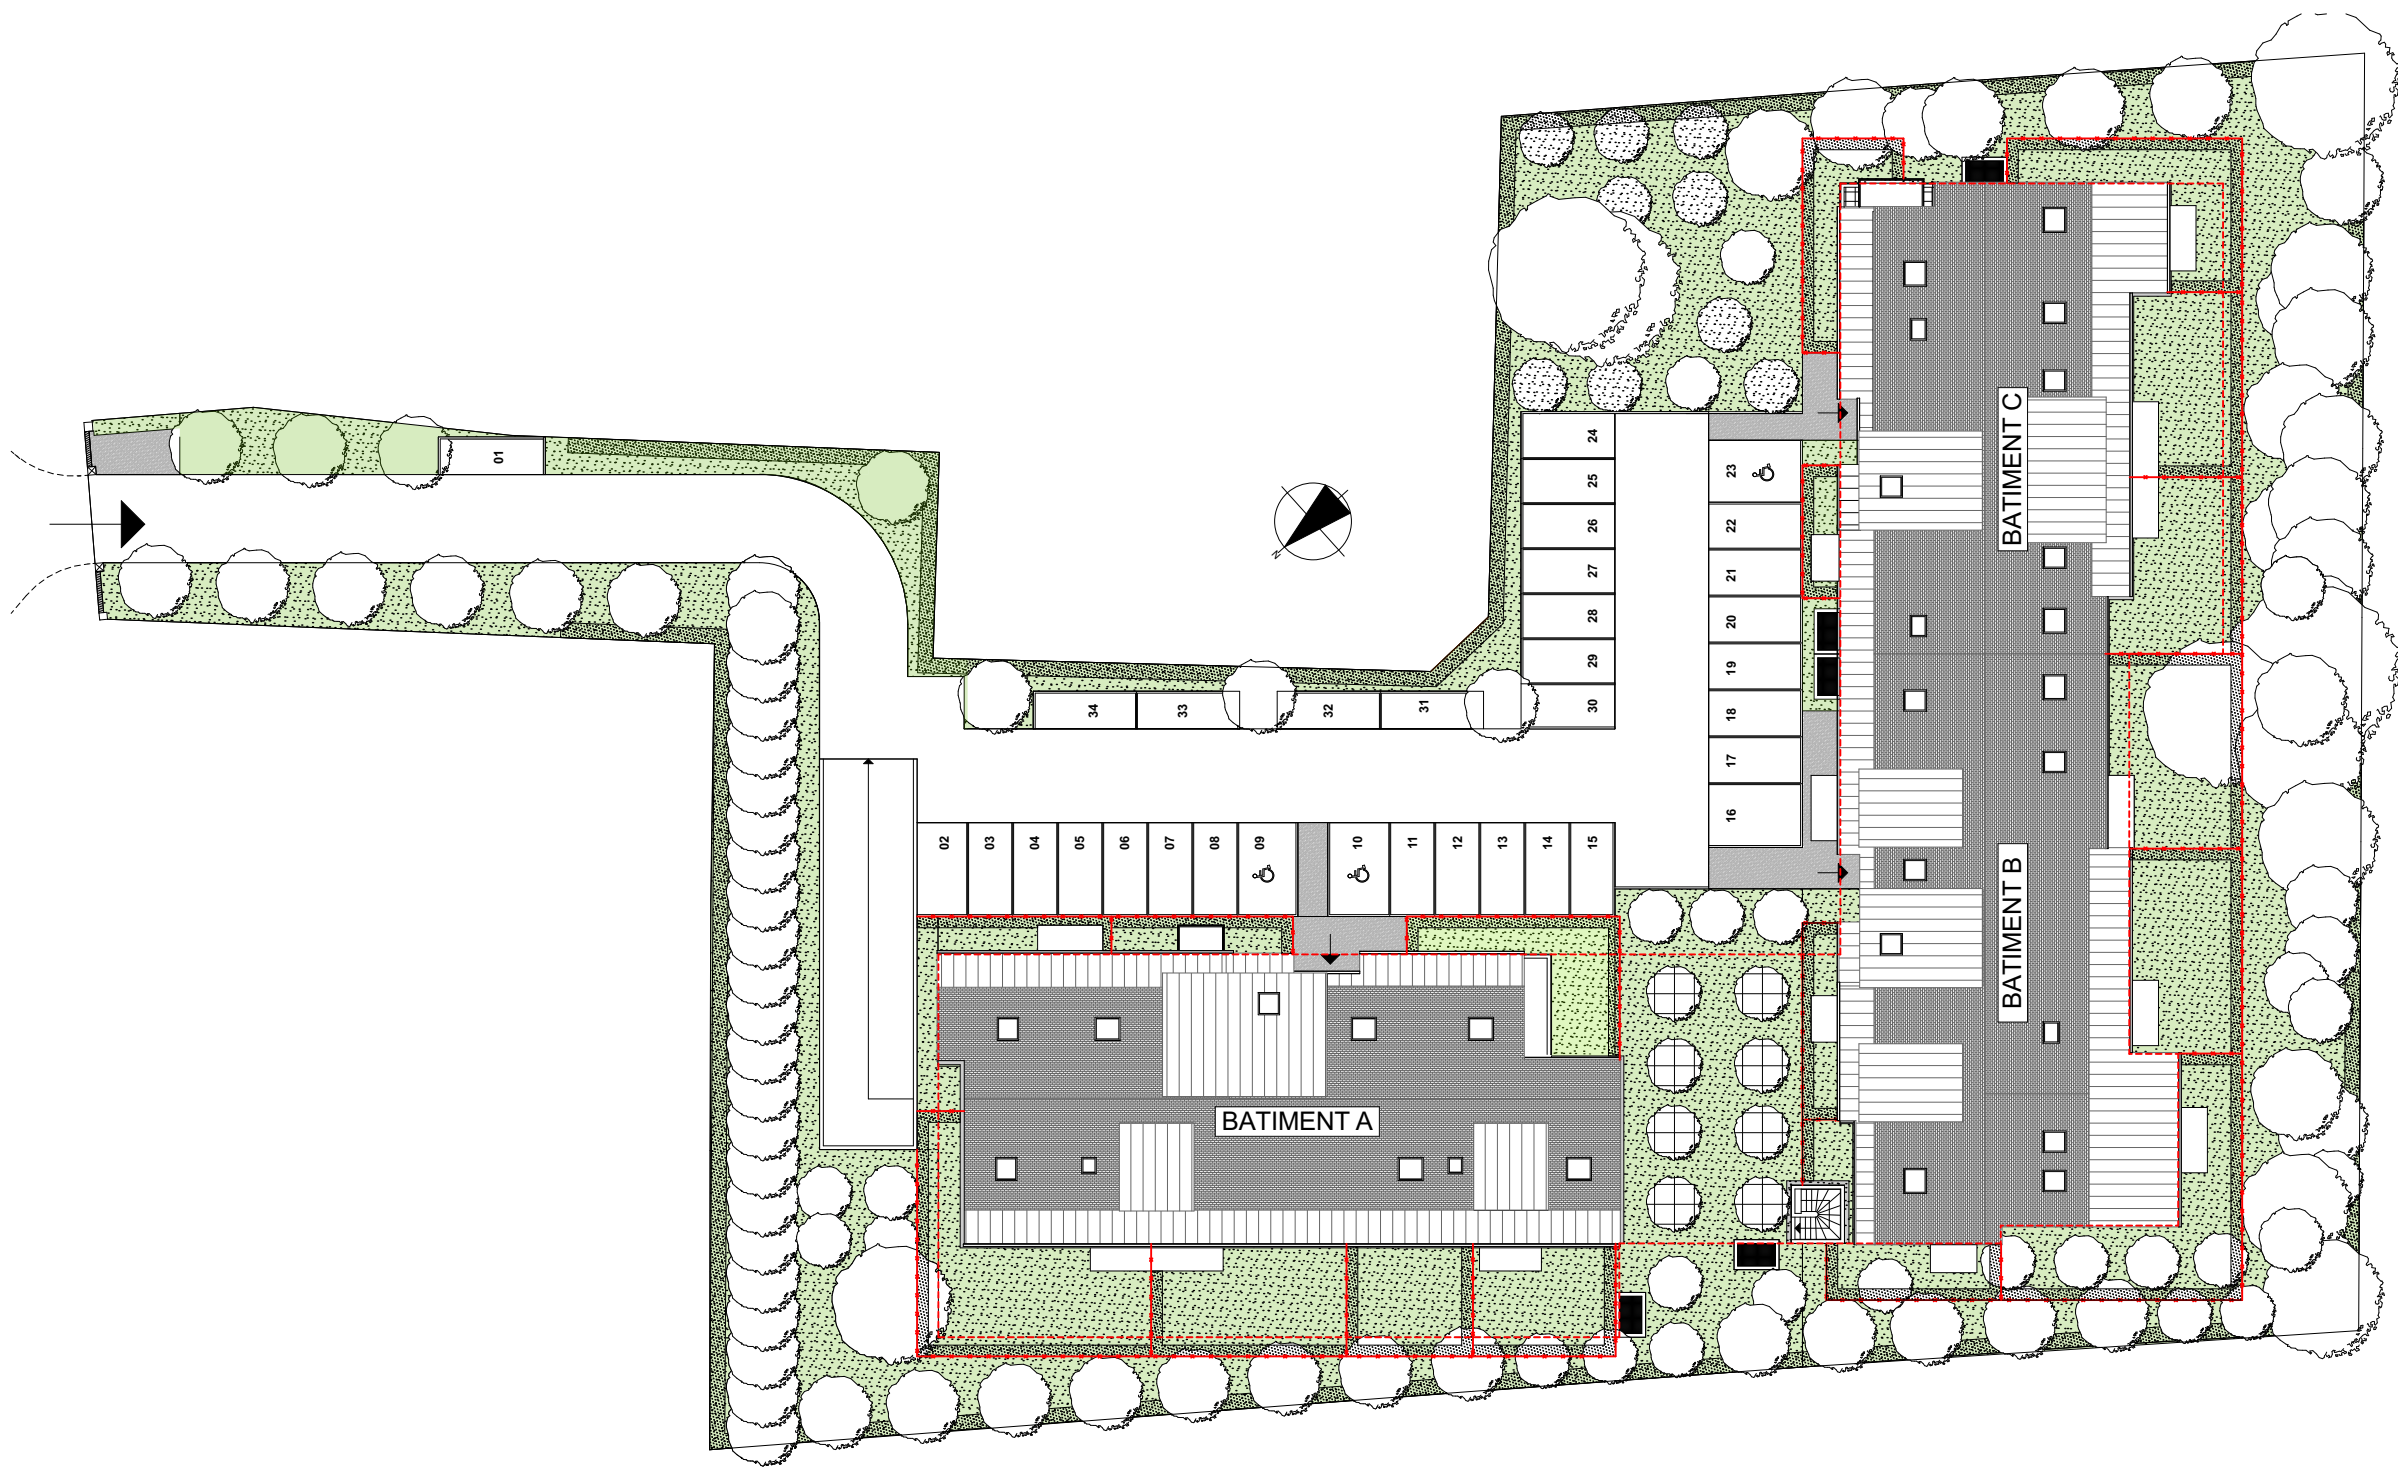

PLAN DE MASSE

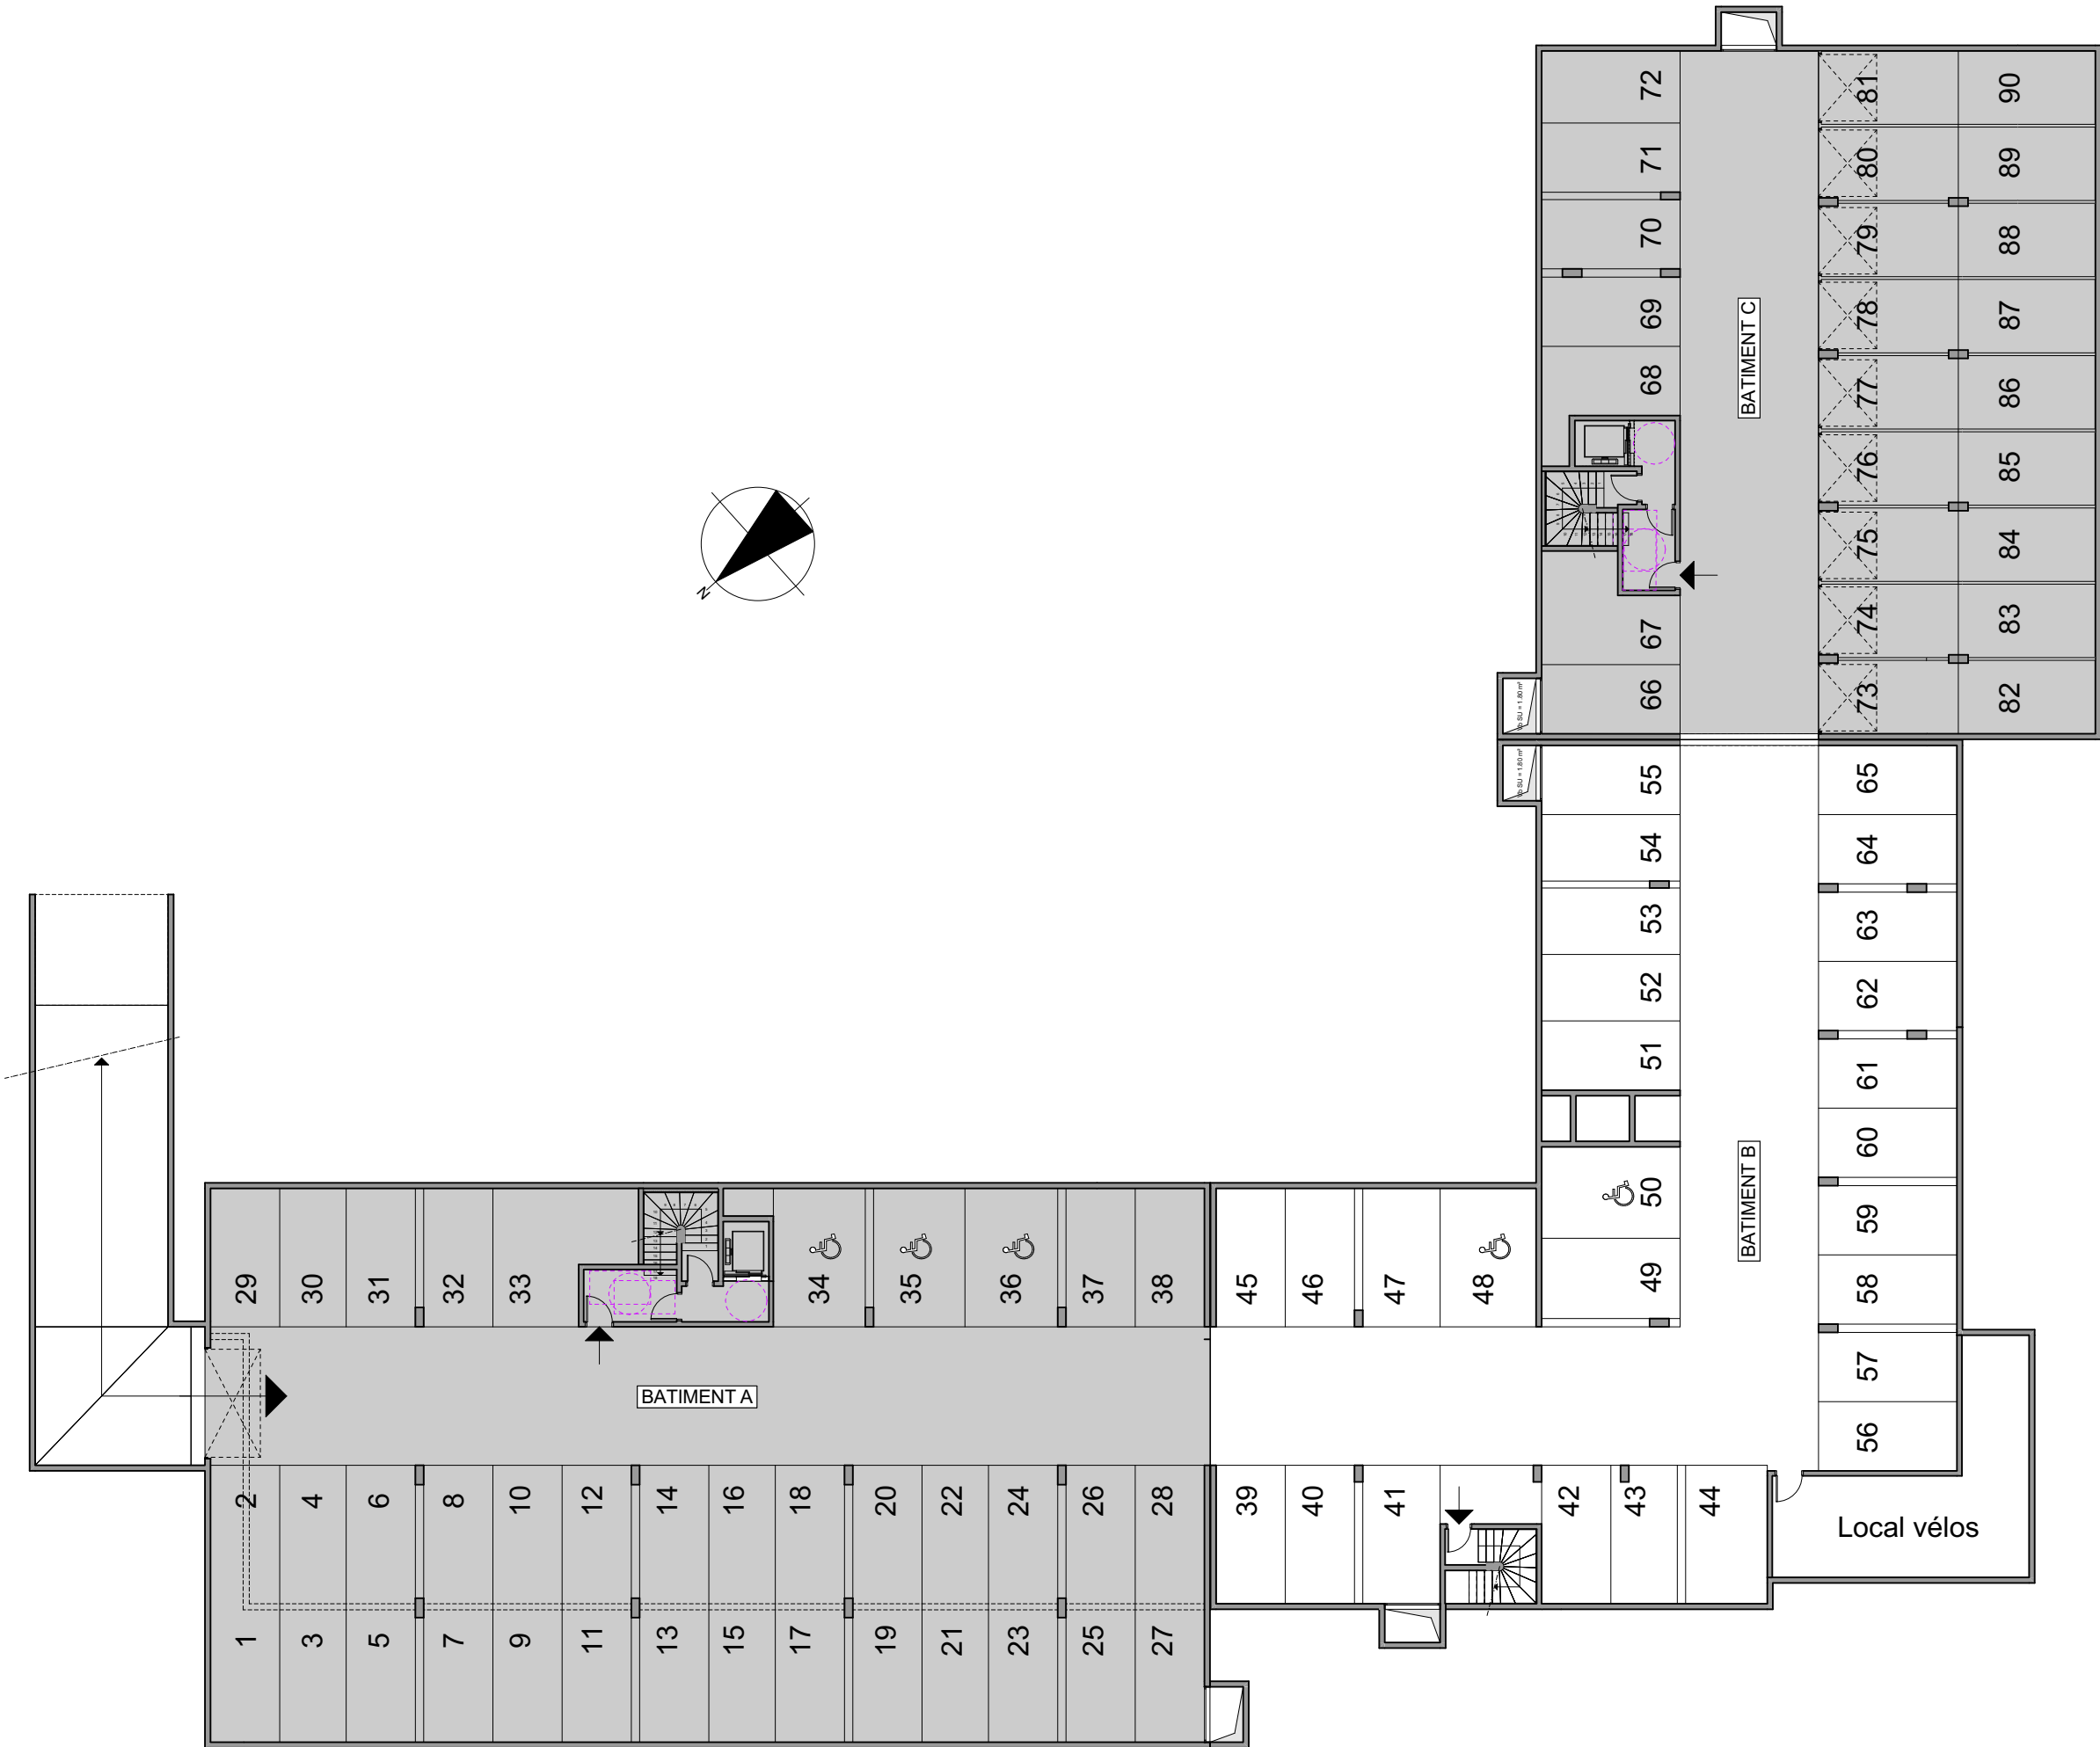

SYNOPTIQUE STATIONNEMENT R-1

L'ÉCRIN VERT

33b Route de Paris
76240 Le Mesnil-Esnard

10/10/2025 IND.0

EUROPEAN HOMES
GROUPE

EUROPEAN HOMES 48
10-12 Place Vendôme 75001
PARIS
www.e-h.fr