


L'ÉCRIN VERT

33b Route de Paris
76240 Le Mesnil-Esnard

Logement A04
RDC
T3

10/10/2025 IND.0

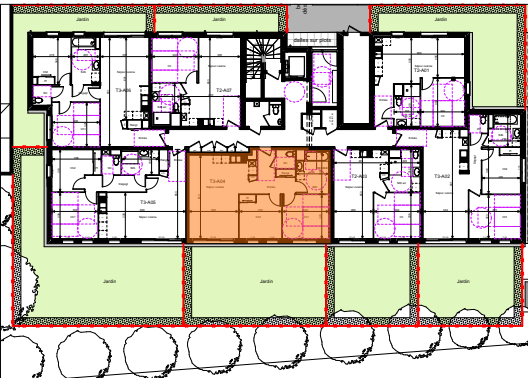

Pièces	Surfaces habitables
Entrée	5.91
Séjour cuisine	25.70
Dégagement	-
Chambre 1	10.98
Chambre 2	9.98
Chambre 3	-
Salle de bain	6.93
Wc	1.96
Rangement	0.77
Cellier	-
Total	62.23 m²

La surface des placards des chambres est incluse dans la surface de celles-ci

Jardin	62.49
--------	-------

- F :

PF :

VR :

C :

F :

LV :

LL :

ETEL :
- Fenêtre

Porte-fenêtre

Volet roulant


Cuisson

Réfrigérateur


Lave-vaisselle

Lave-linge

Tableau électrique
- Chaudière
- Soffite

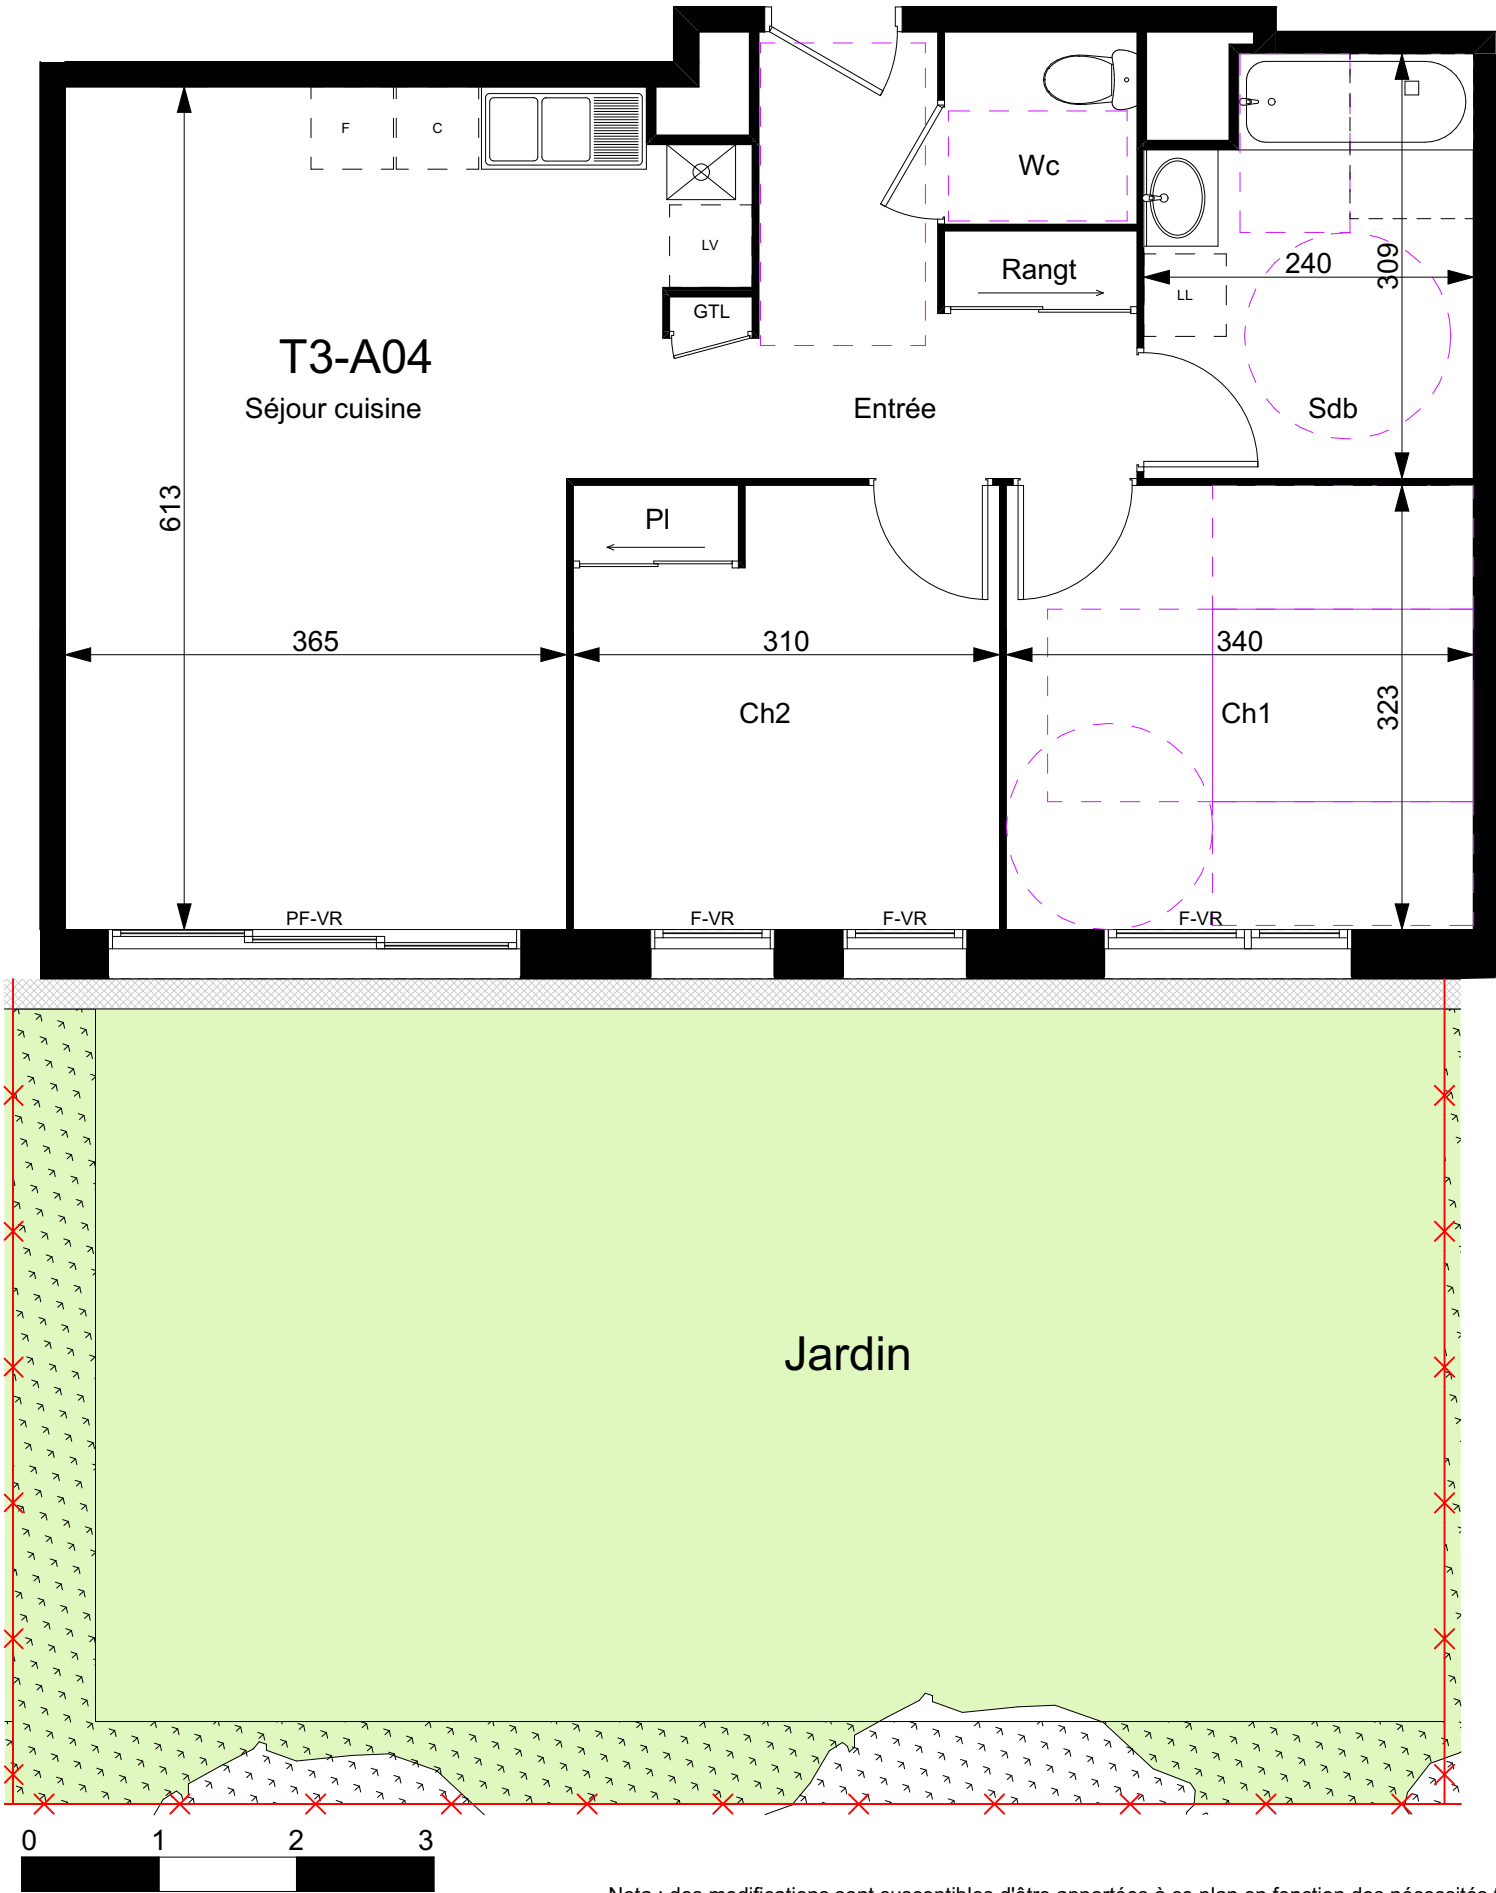

Nota : des modifications sont susceptibles d'être apportées à ce plan en fonction des nécessités techniques, de la réalisation tant en ce qui concerne les dimensions libres que des équipements. Les surfaces indiquées sont approximatives. Les retombées, soffites, faux-plafonds, canalisations, ballons d'eau chaude; ainsi que l'emplacement des équipements sont figurés à titre indicatif.

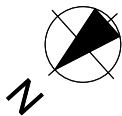

EUROPEAN

HOMES


GRUPE

EUROPEAN HOMES 48

10-12 Place Vendôme 75001

PARIS


www.e-h.fr

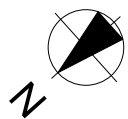

10/10/2025 IND.0

CELLIER A01 1.28 m²
CELLIER A02 1.55 m²

SYNOPTIQUE BATIMENT A - RDC

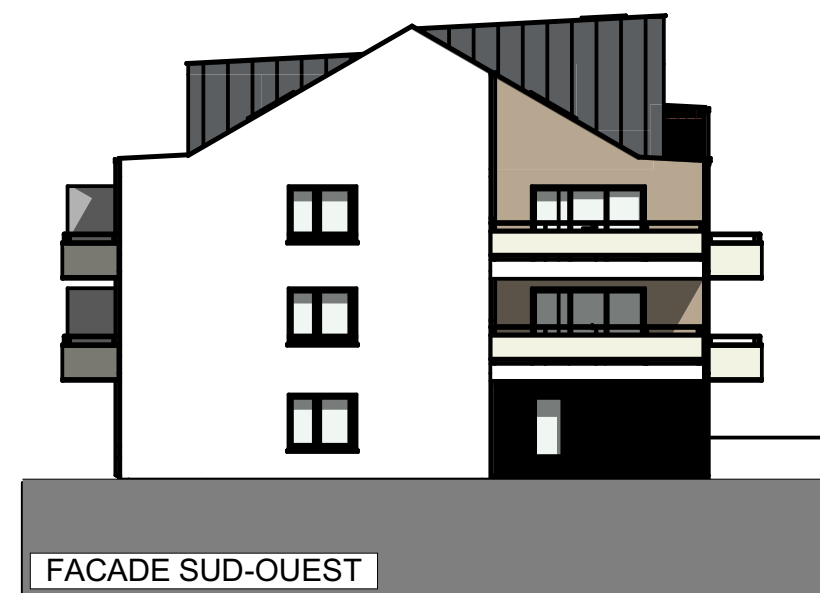

L'ÉCRIN VERT

33b Route de Paris
76240 Le Mesnil-Esnard




10/10/2025 IND.0

EUROPEAN HOMES
GROUPE

EUROPEAN HOMES 48
10-12 Place Vendôme 75001
PARIS
www.e-h.fr


FACADES BATIMENT A

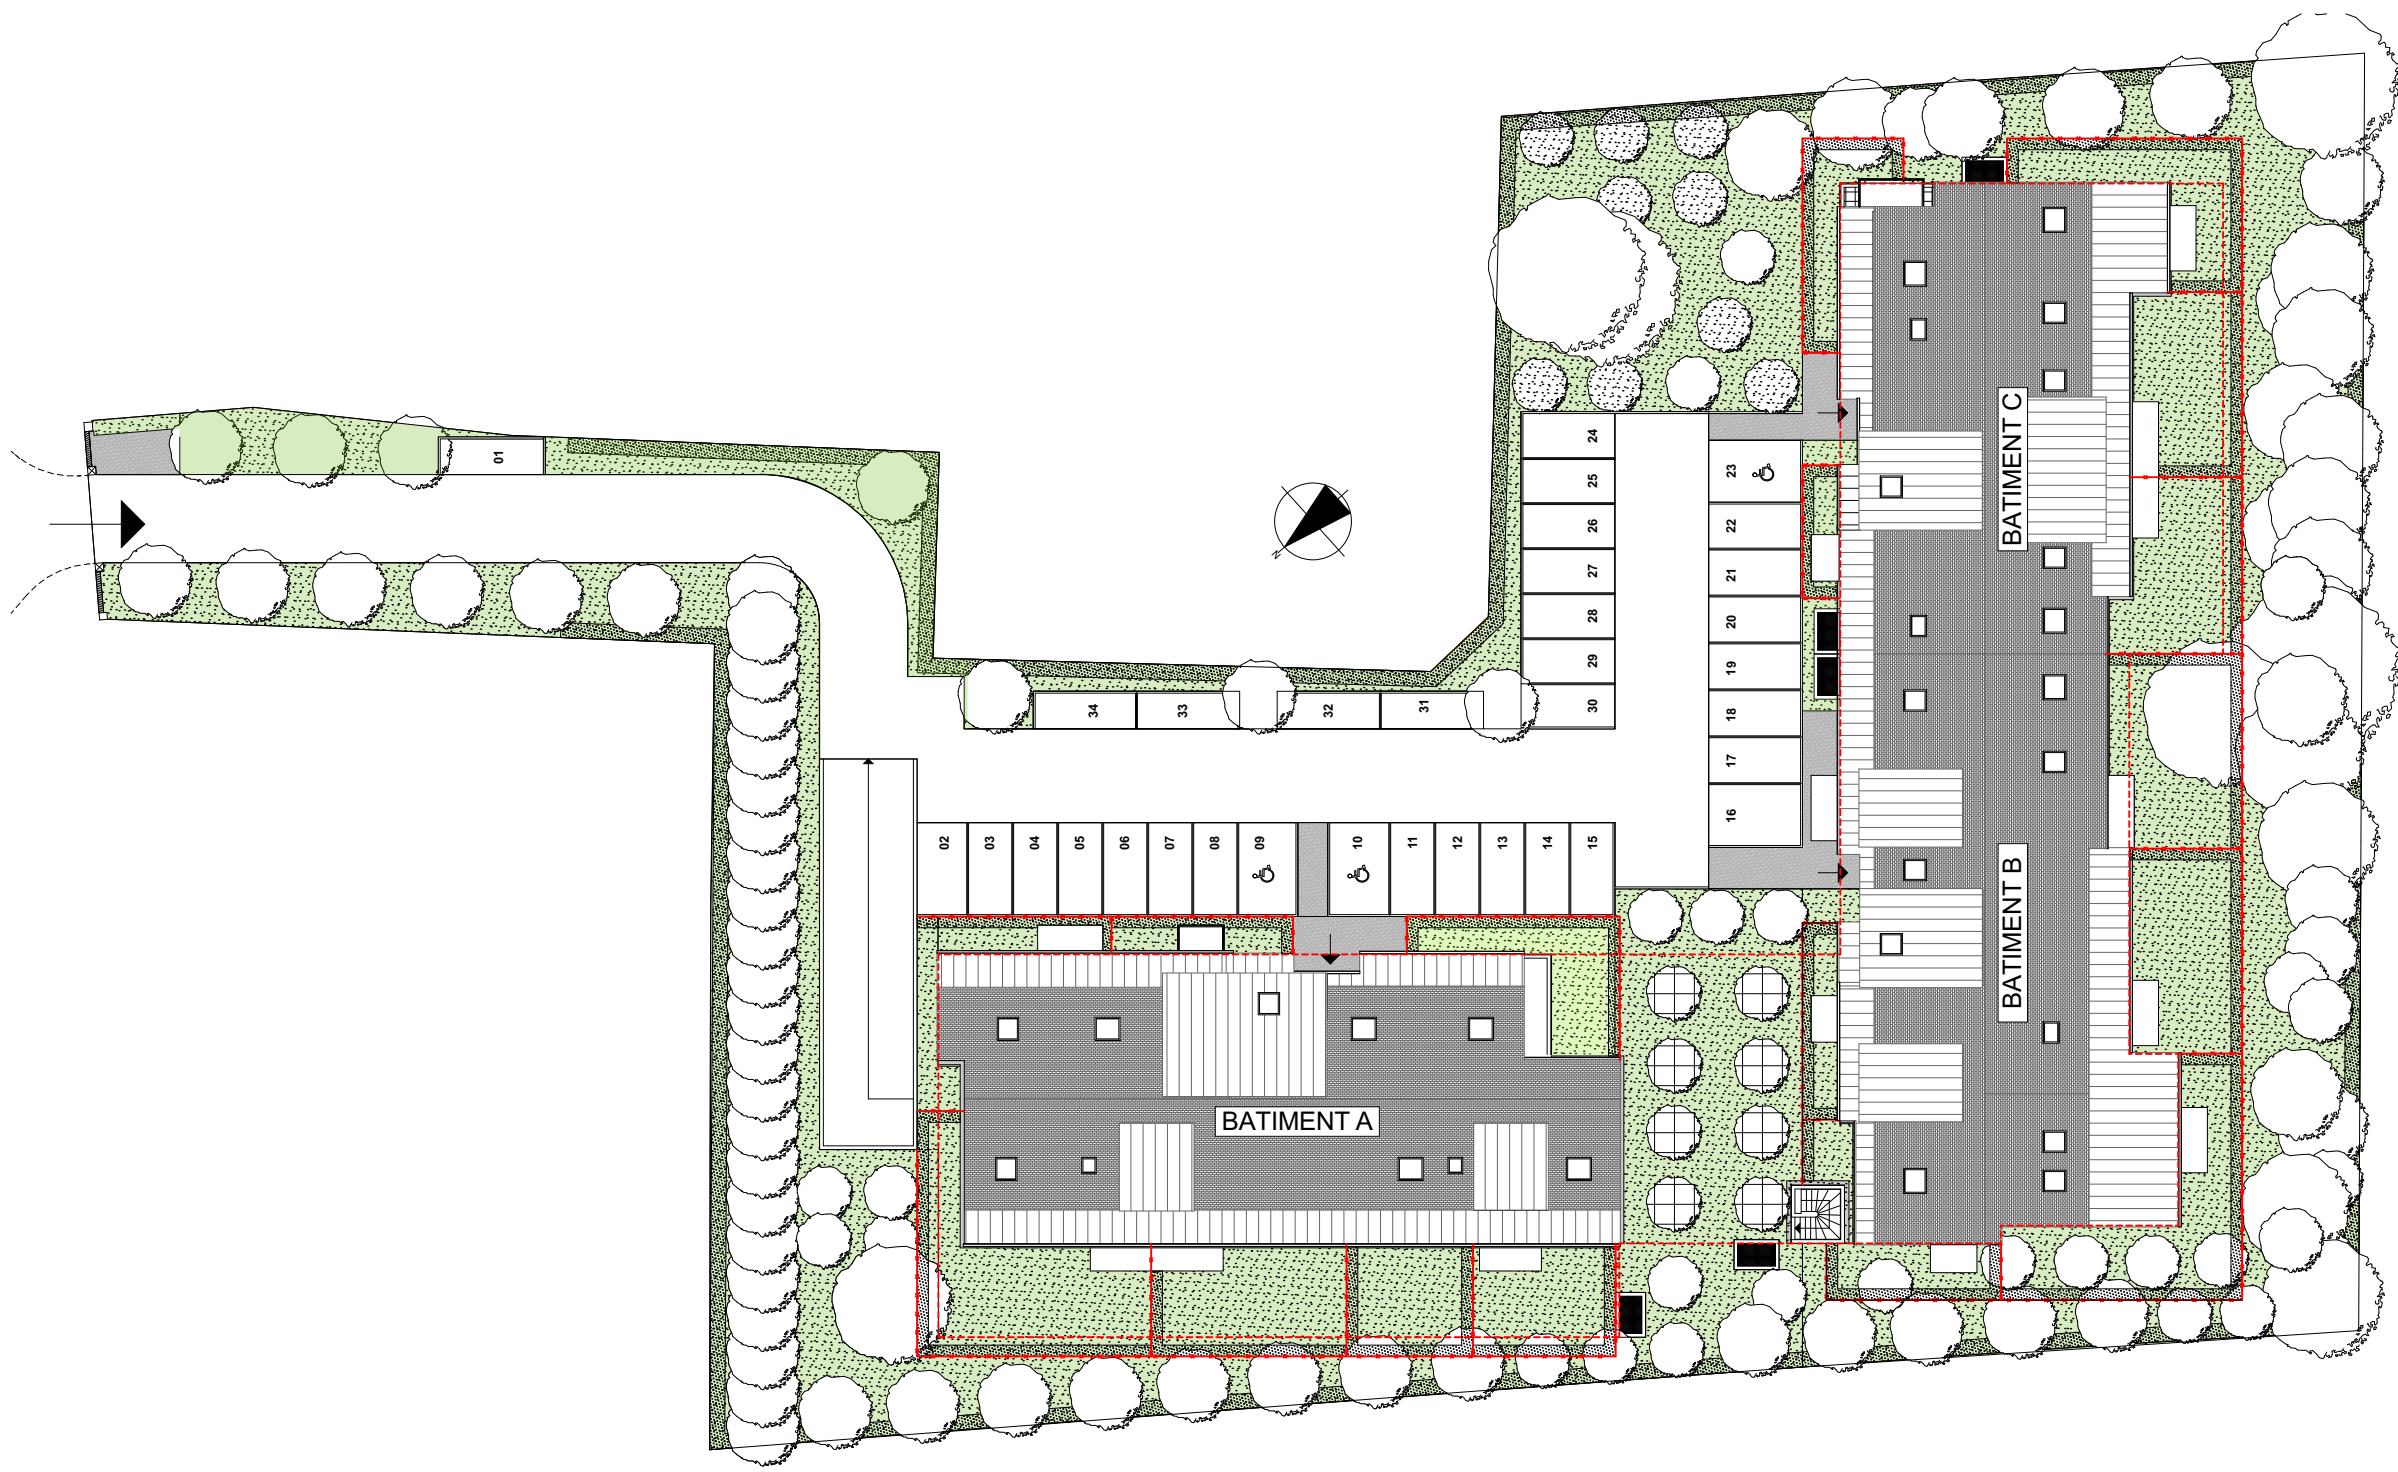

PLAN DE MASSE

10/10/2025

IND.0

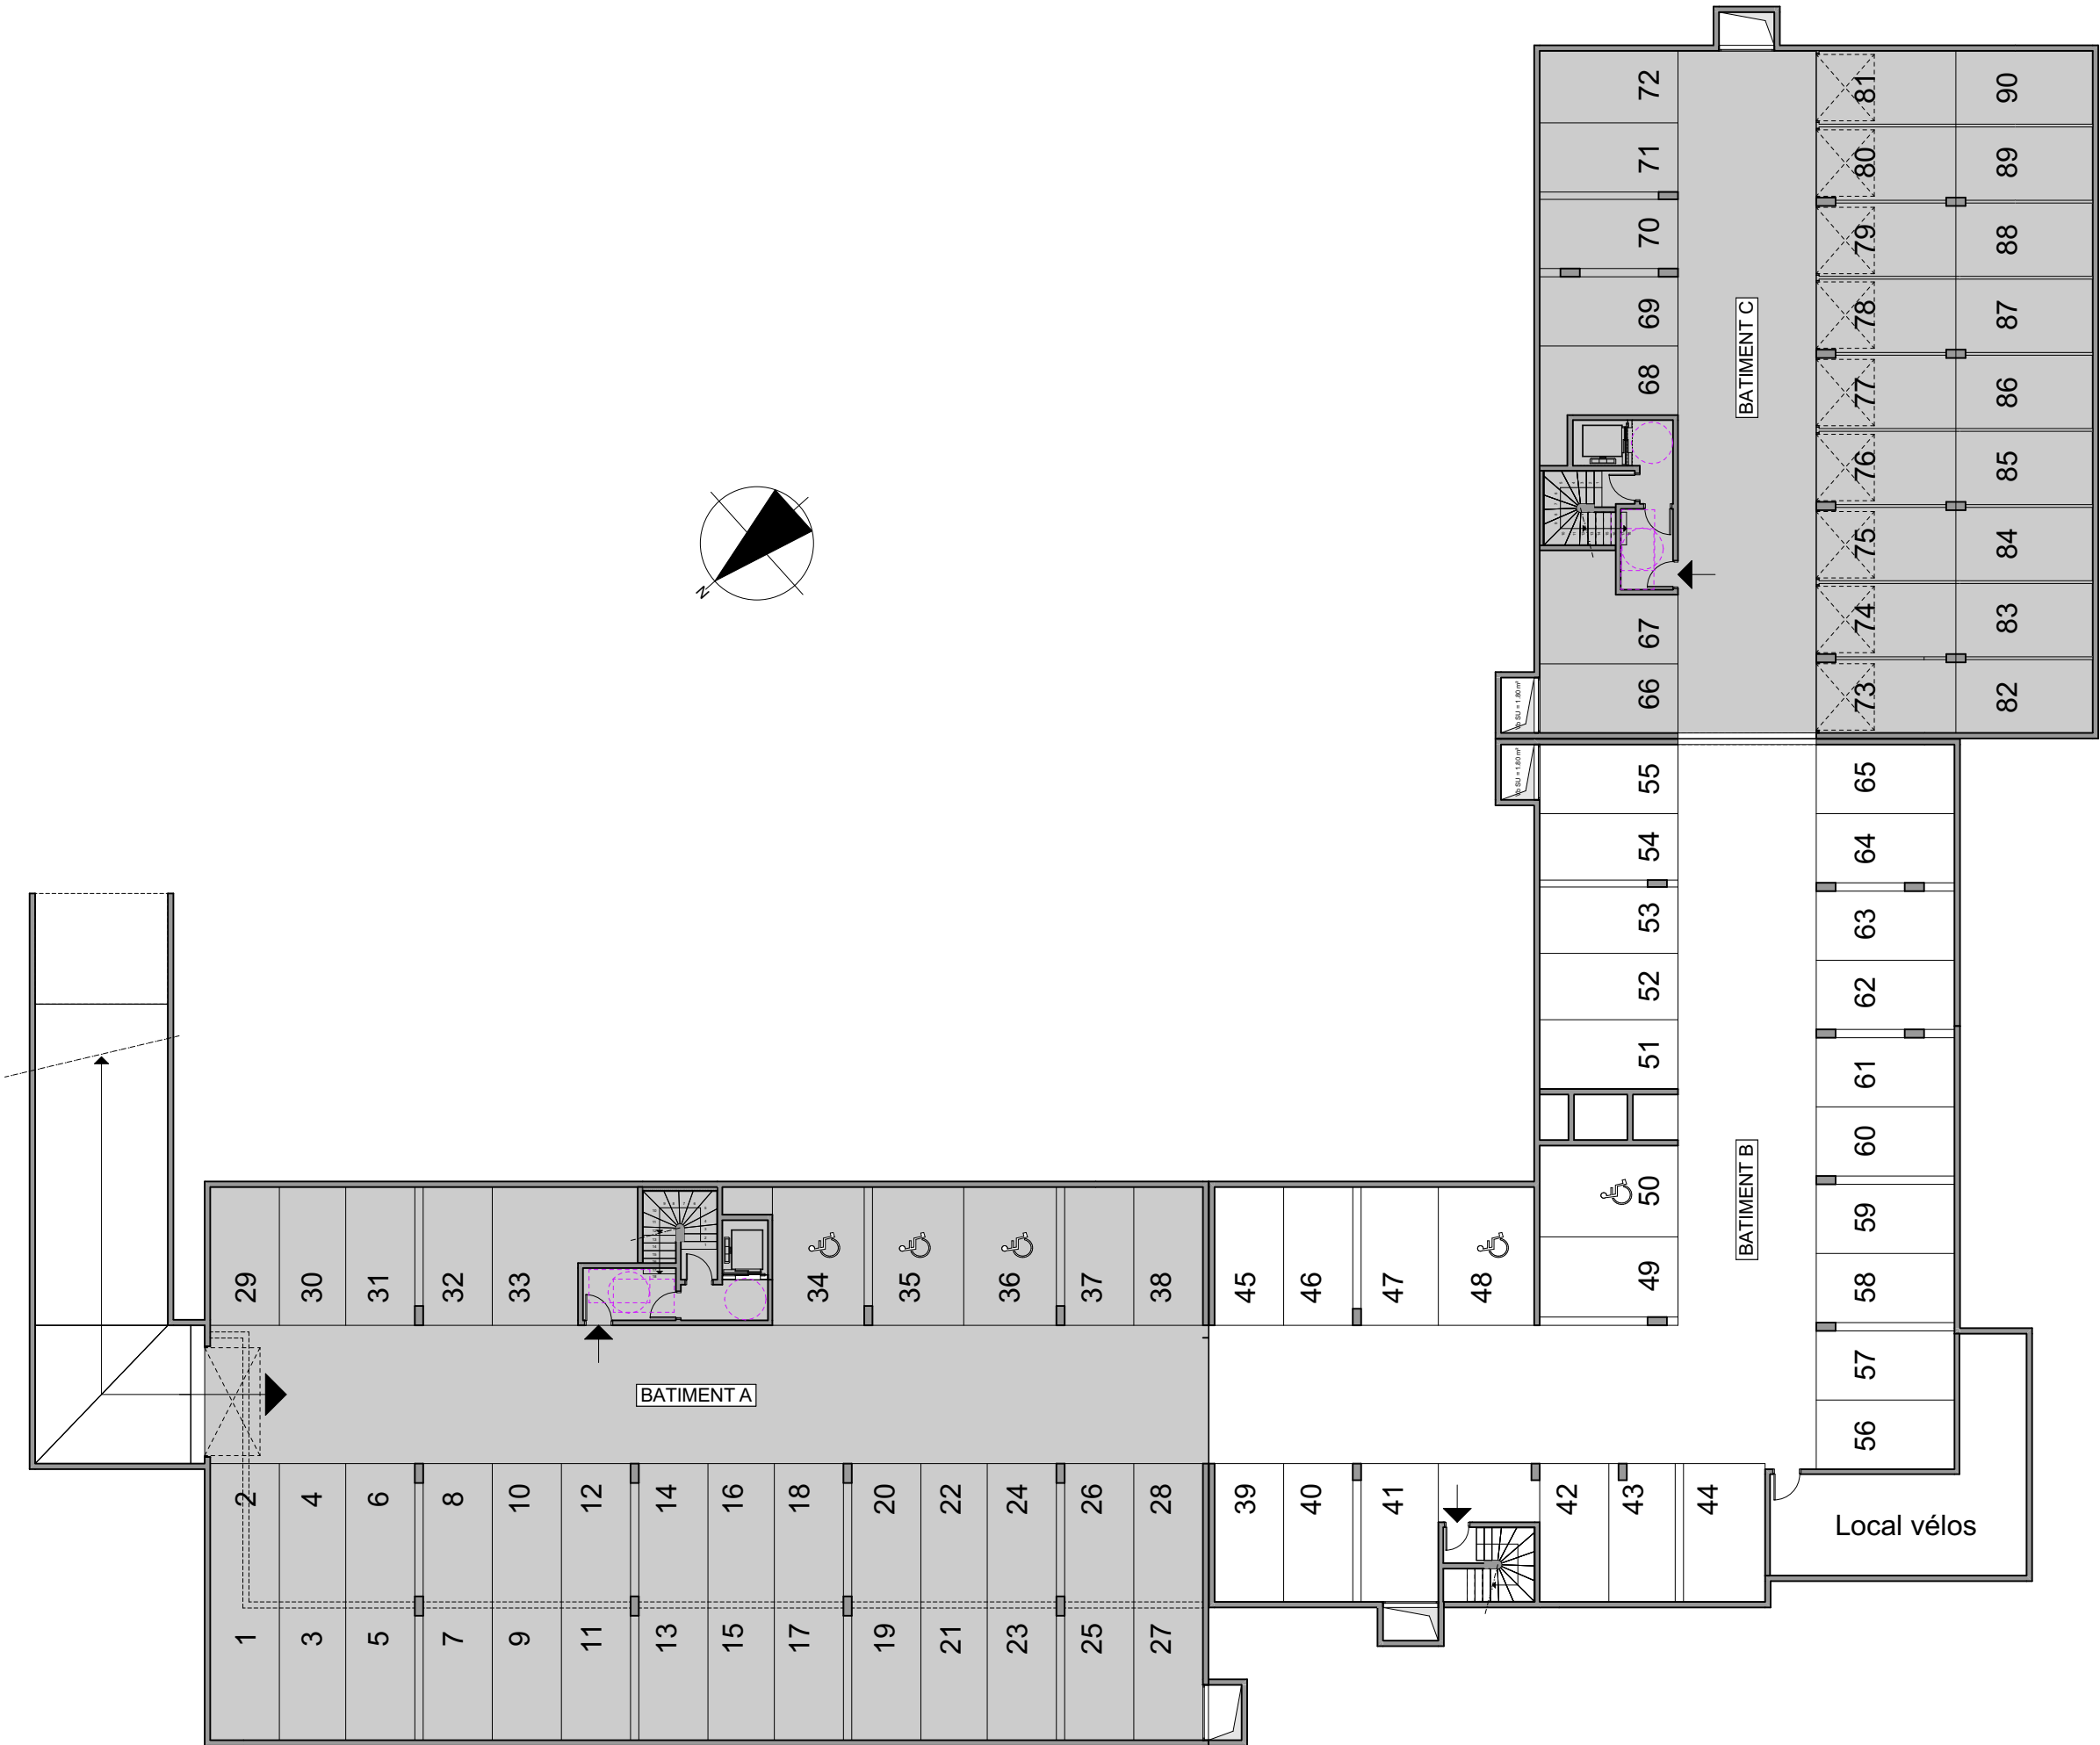

SYNOPTIQUE STATIONNEMENT R-1

L'ÉCRIN VERT

33b Route de Paris
76240 Le Mesnil-Esnard

10/10/2025 IND.0

EUROPEAN HOMES
GROUPE

EUROPEAN HOMES 48
10-12 Place Vendôme 75001
PARIS
www.e-h.fr