


L'ÉCRIN VERT

33b Route de Paris
76240 Le Mesnil-Esnard

Logement A06
RDC
T3


10/10/2025 IND.0

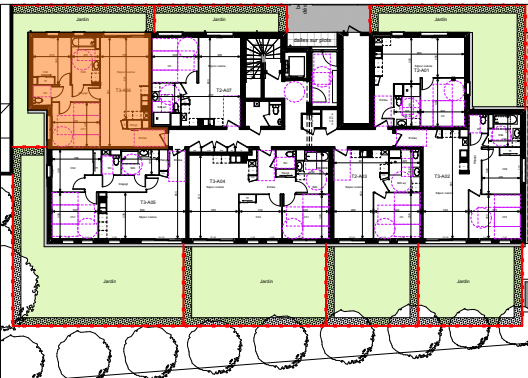

Pièces	Surfaces habitables
Entrée	4.11
Séjour cuisine	24.65
Dégagement	4.18
Chambre 1	11.32
Chambre 2	9.38
Chambre 3	-
Salle de bain	6.70
Wc	1.96
Rangement	0.60
Cellier	-
Total	62.90 m²

La surface des placards des chambres est incluse dans la surface de celles-ci

Jardin	33.79
--------	-------

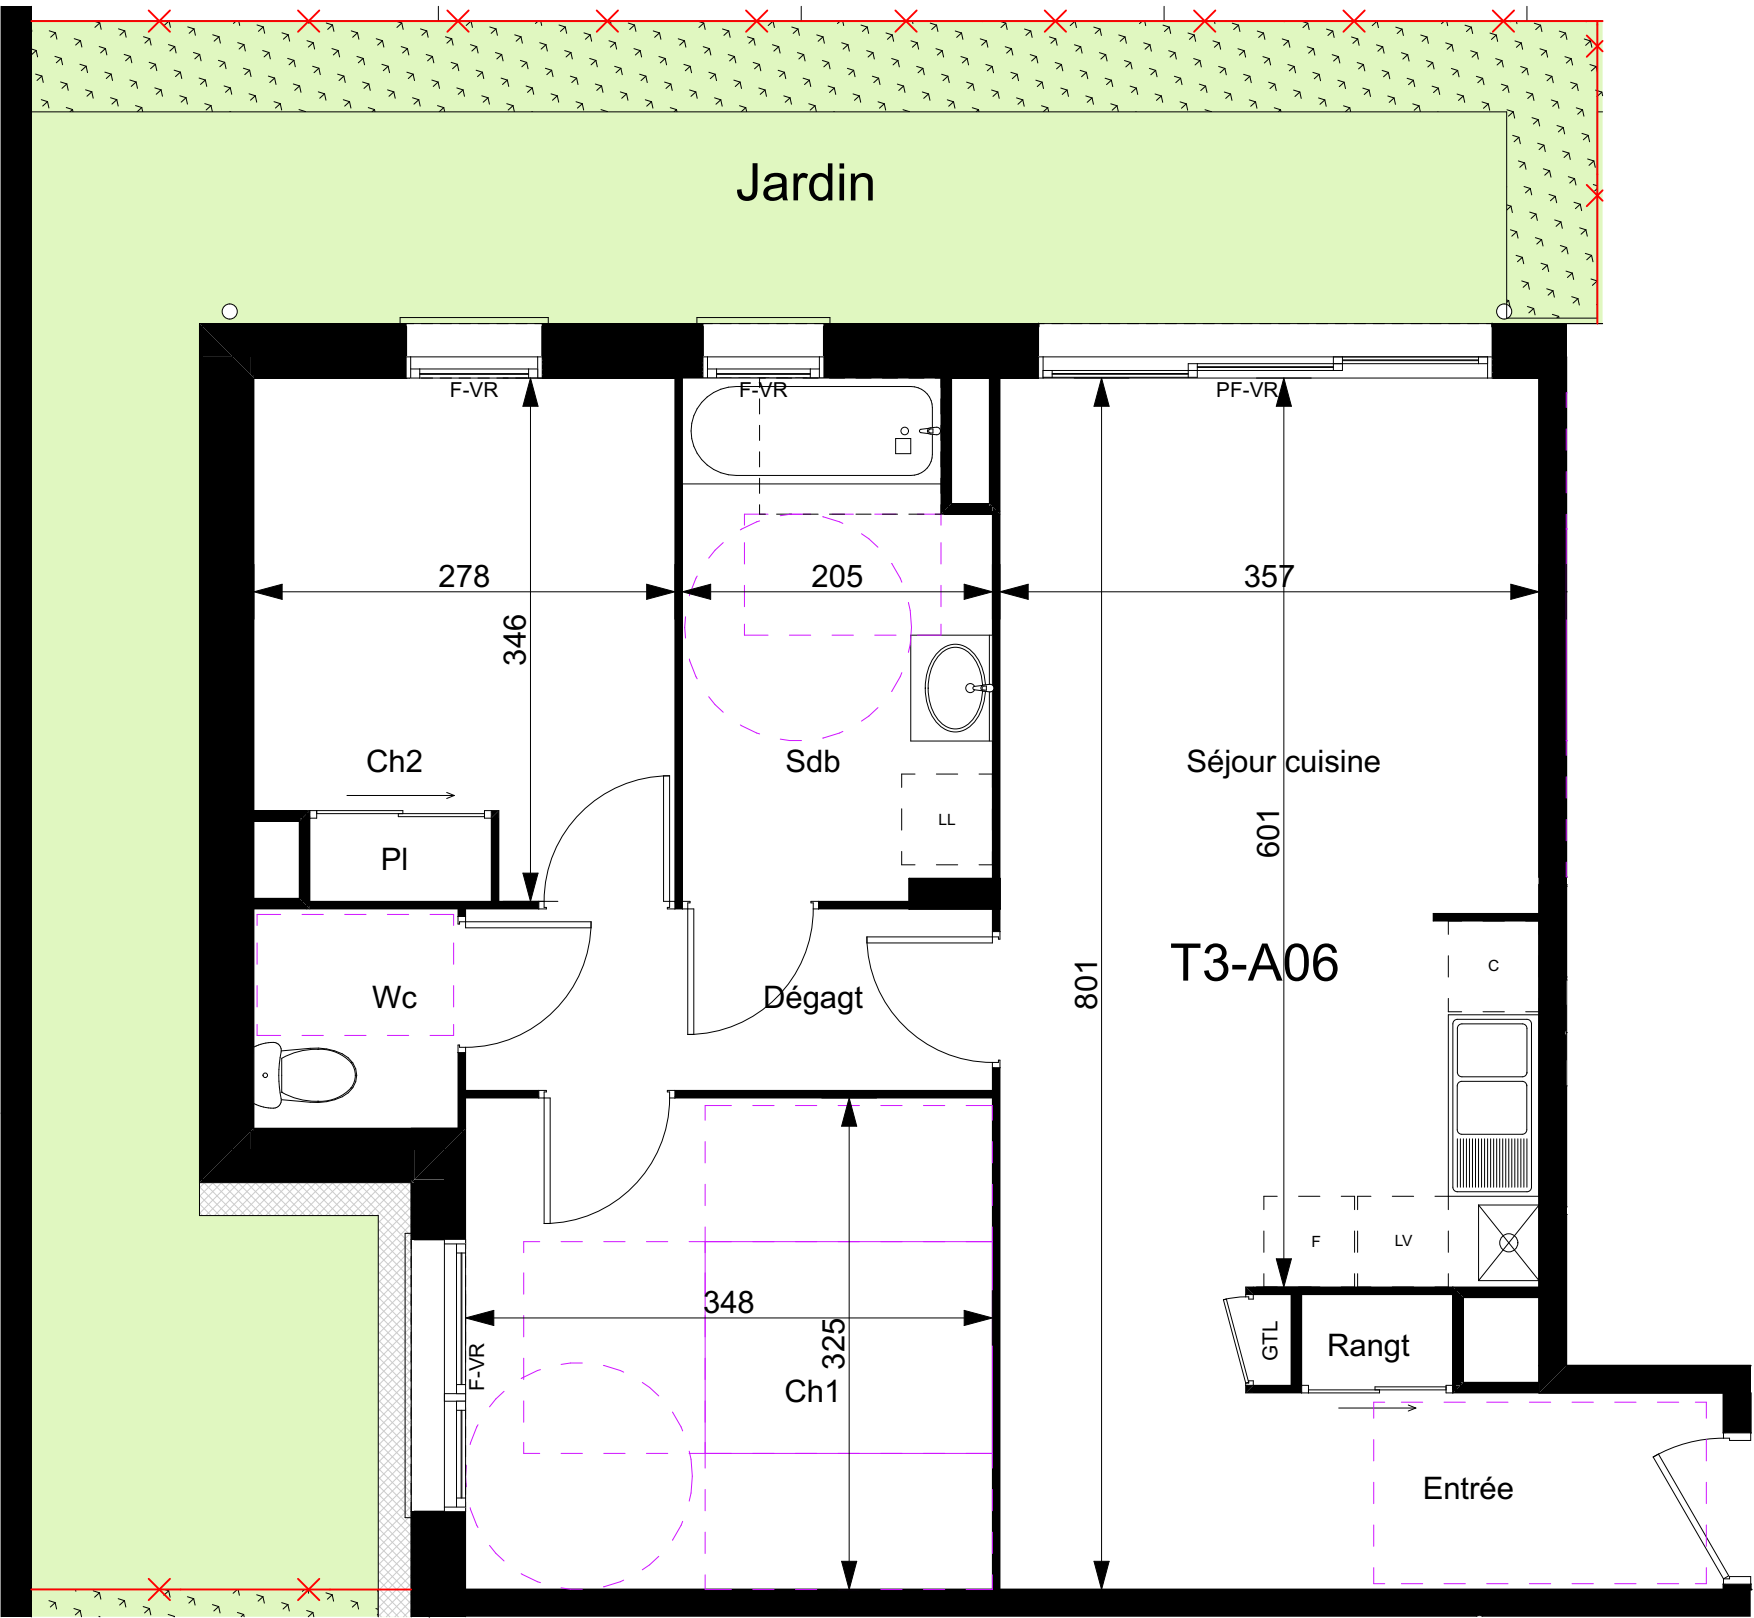


- F : Fenêtre
PF : Porte-fenêtre
VR : Volet roulant
C : Cuisson
F : Réfrigérateur
LV : Lave-vaisselle
LL : Lave-linge
ETEL : Tableau électrique
- Chaudière
- Soffite



Nota : des modifications sont susceptibles d'être apportées à ce plan en fonction des nécessités techniques, de la réalisation tant en ce qui concerne les dimensions libres que des équipements. Les surfaces indiquées sont approximatives. Les retombées, soffites, faux-plafonds, canalisations, ballons d'eau chaude; ainsi que l'emplacement des équipements sont figurés à titre indicatif.


EUROPEAN HOMES GROUPE
EUROPEAN HOMES 48
10-12 Place Vendôme 75001
PARIS
www.e-h.fr

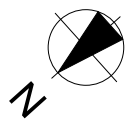

10/10/2025 IND.0

CELLIER A01 1.28 m²
CELLIER A02 1.55 m²

SYNOPTIQUE BATIMENT A - RDC

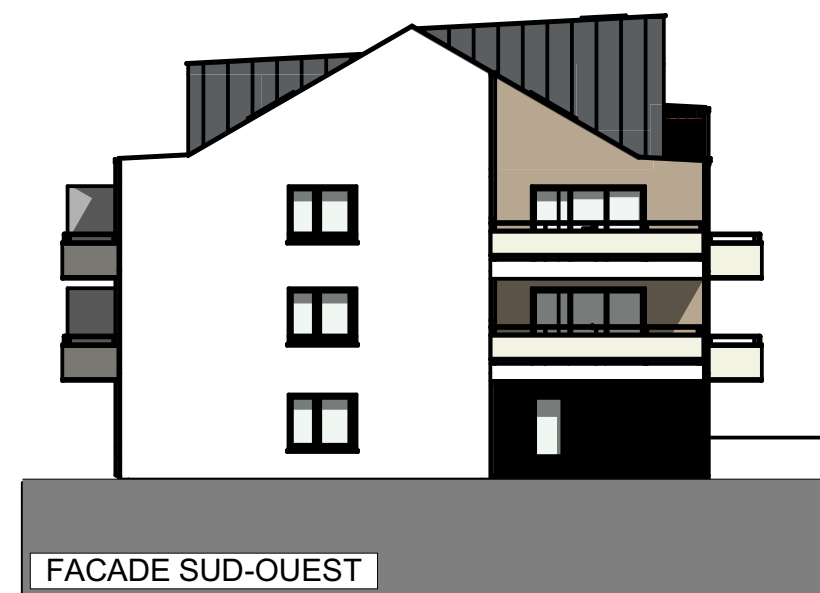

L'ÉCRIN VERT

33b Route de Paris
76240 Le Mesnil-Esnard




10/10/2025

IND.0

EUROPEAN HOMES
GROUPE


EUROPEAN HOMES 48
10-12 Place Vendôme 75001
PARIS
www.e-h.fr

FACADES BATIMENT A

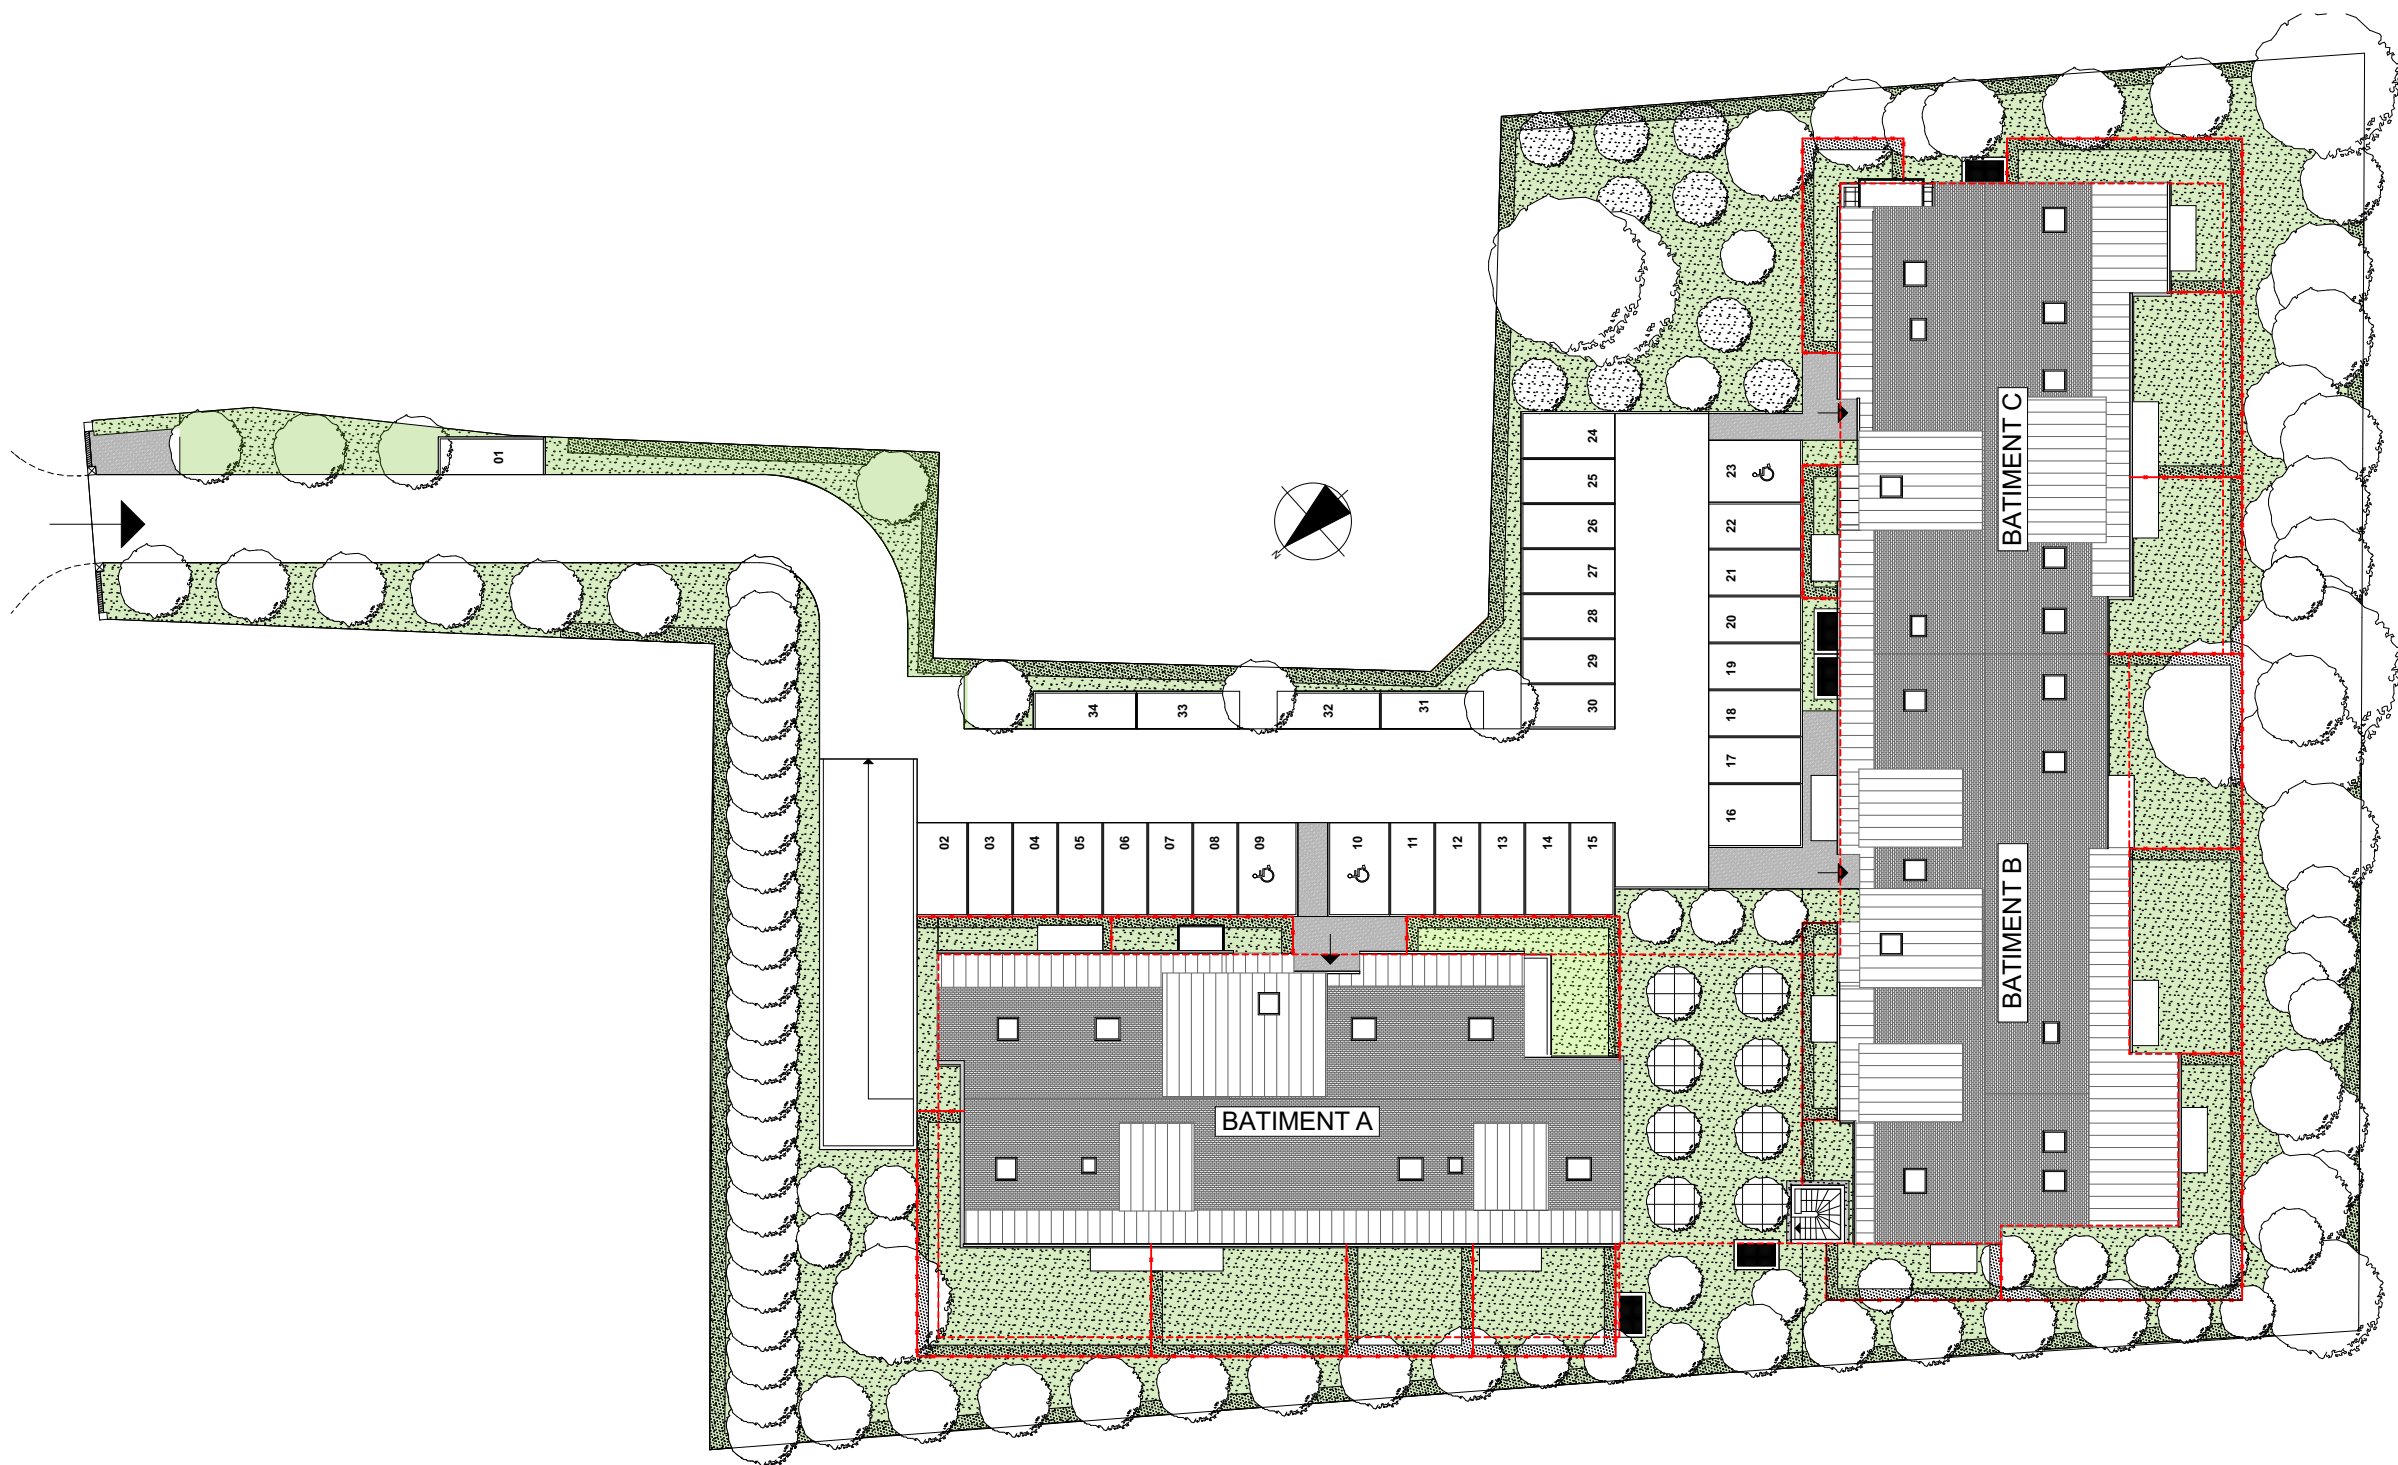

PLAN DE MASSE

10/10/2025 IND.0

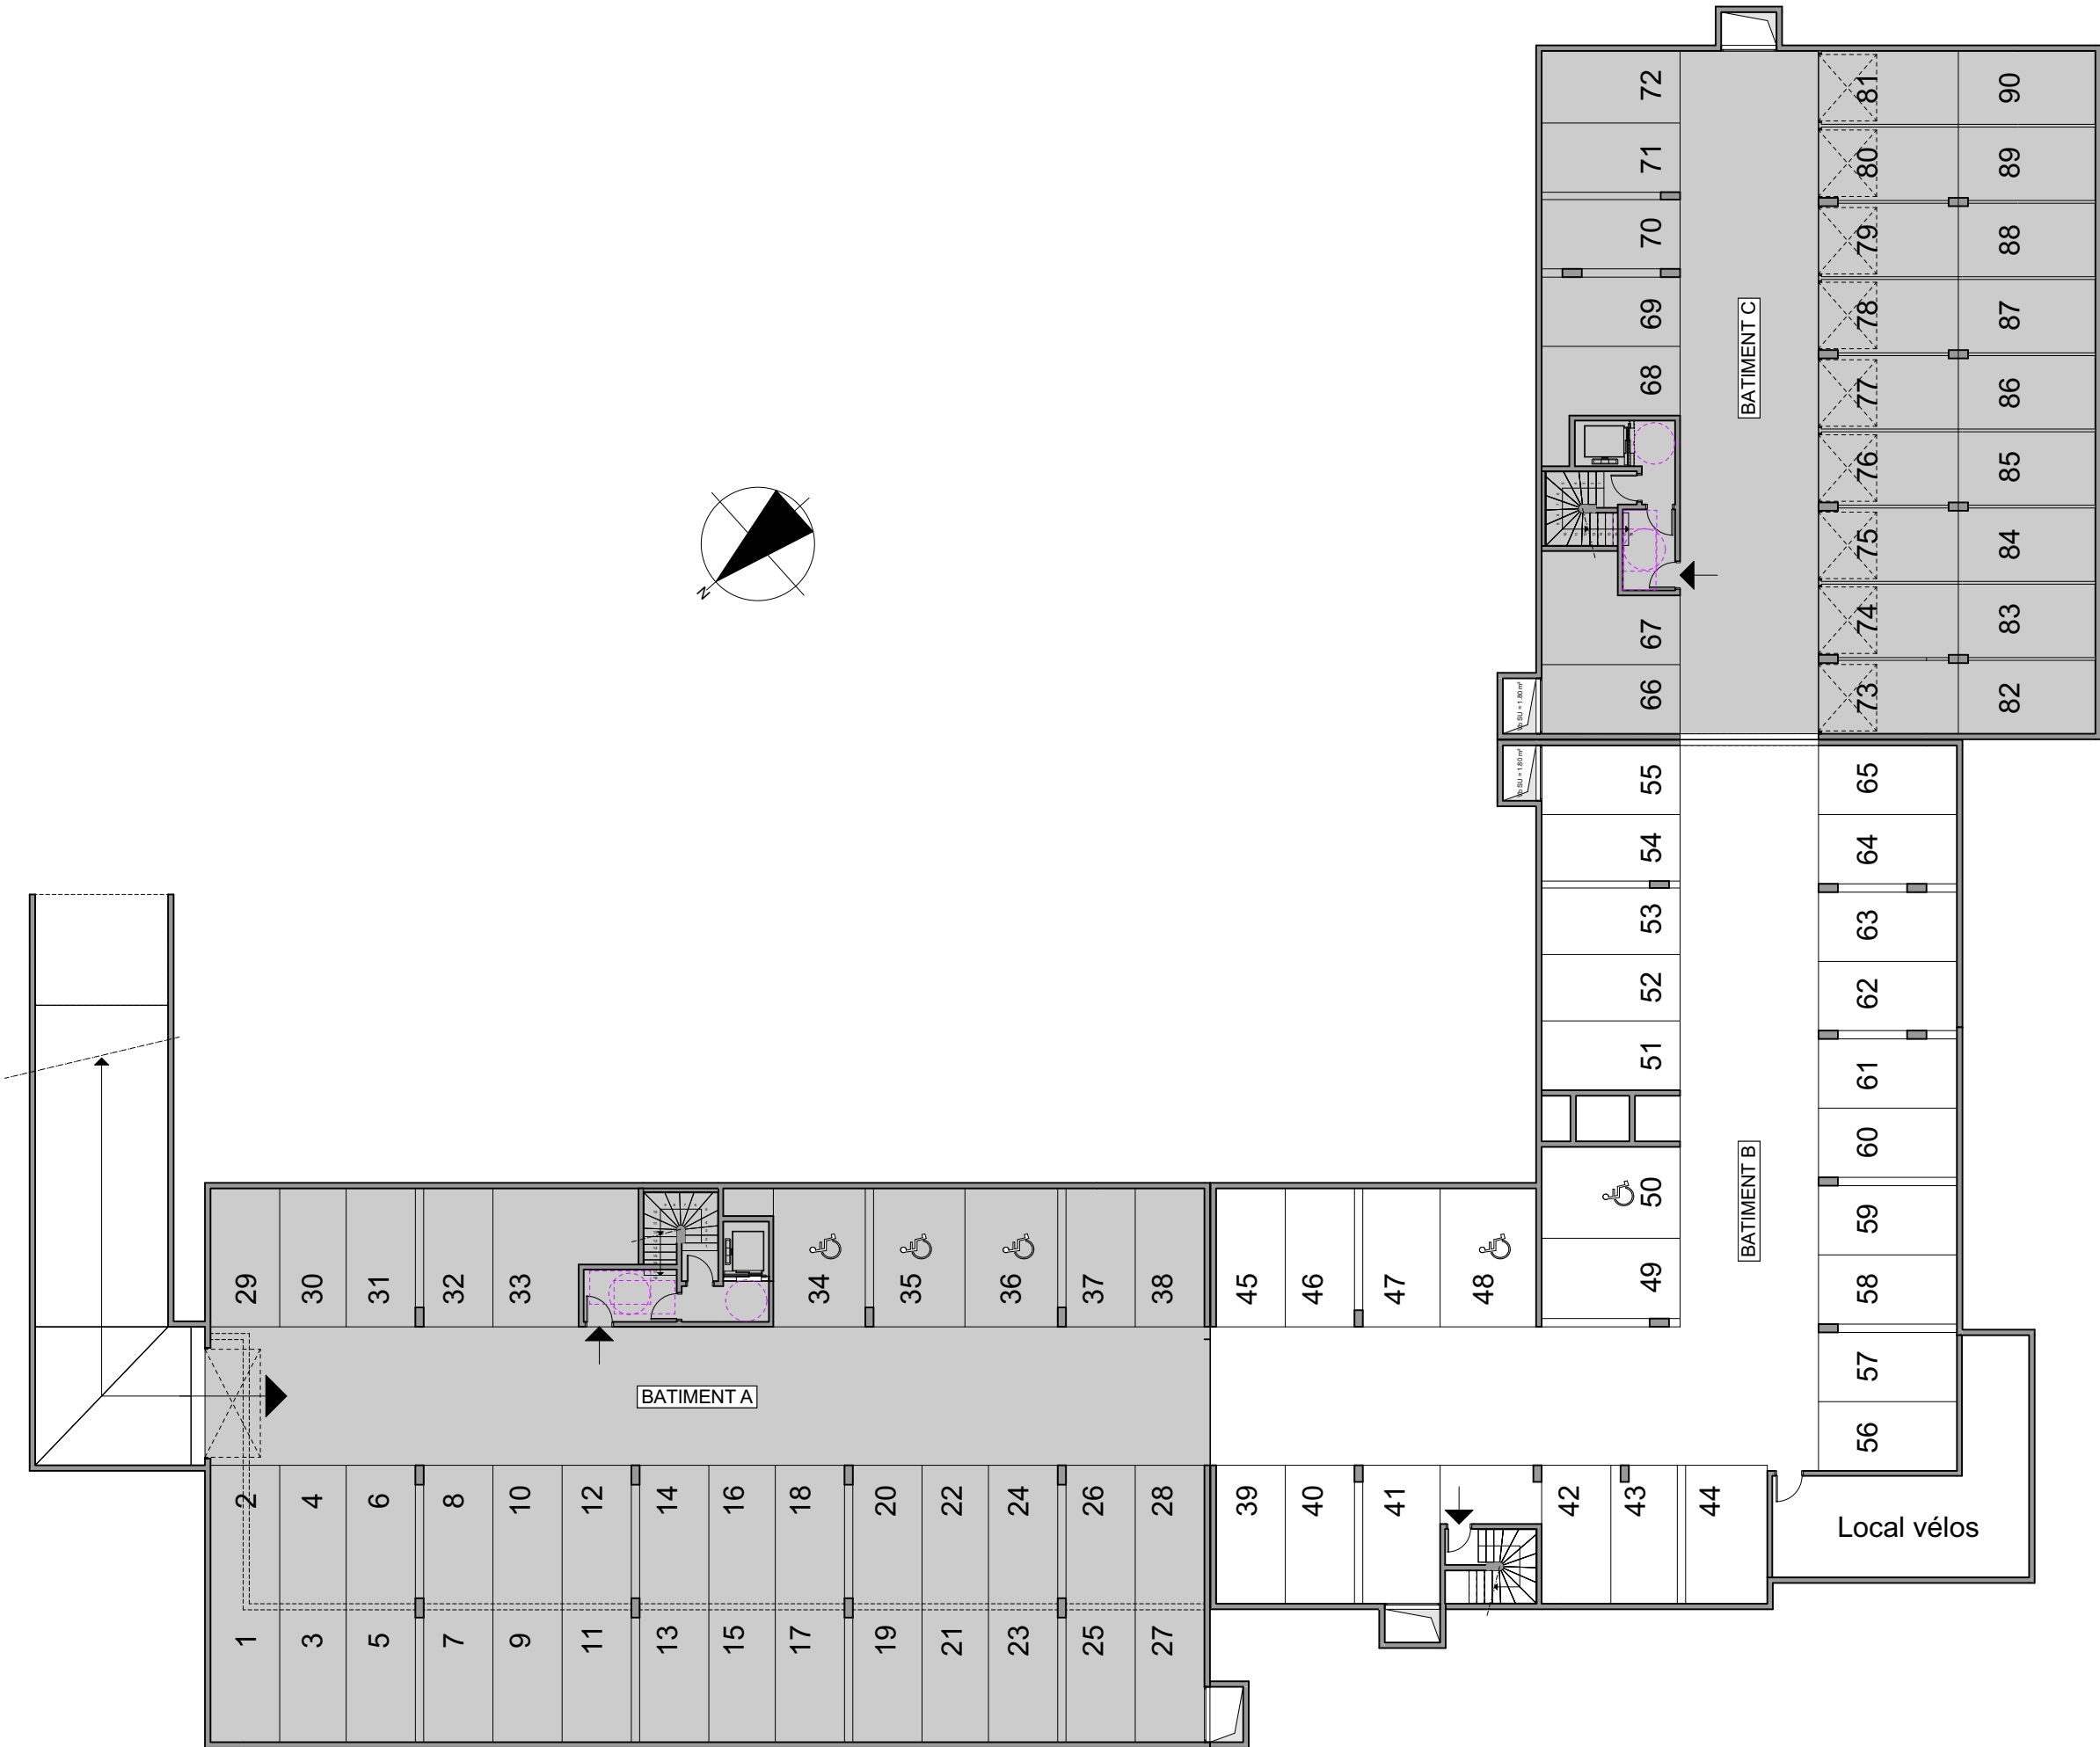

SYNOPTIQUE STATIONNEMENT R-1

L'ÉCRIN VERT

33b Route de Paris
76240 Le Mesnil-Esnard

10/10/2025 IND.0

EUROPEAN HOMES
GROUPE

EUROPEAN HOMES 48
10-12 Place Vendôme 75001
PARIS
www.e-h.fr