


L'ÉCRIN VERT

33b Route de Paris
76240 Le Mesnil-Esnard

Logement A05
RDC
T3

10/10/2025 IND.0

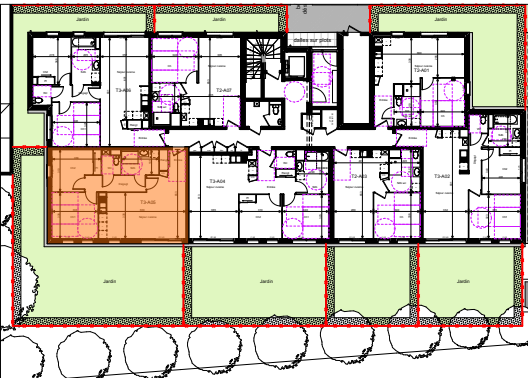


Pièces	Surfaces habitables
Entrée	2.47
Séjour cuisine	24.99
Dégagement	5.35
Chambre 1	11.36
Chambre 2	9.58
Chambre 3	-
Salle de bain	4.85
Wc	2.21
Rangement	0.92
Cellier	-
Total	61.73 m²

La surface des placards des chambres est incluse dans la surface de celles-ci

Jardin	92.61
--------	-------

EUROPEAN HOMES GROUPE
EUROPEAN HOMES 48
10-12 Place Vendôme 75001
PARIS
www.e-h.fr

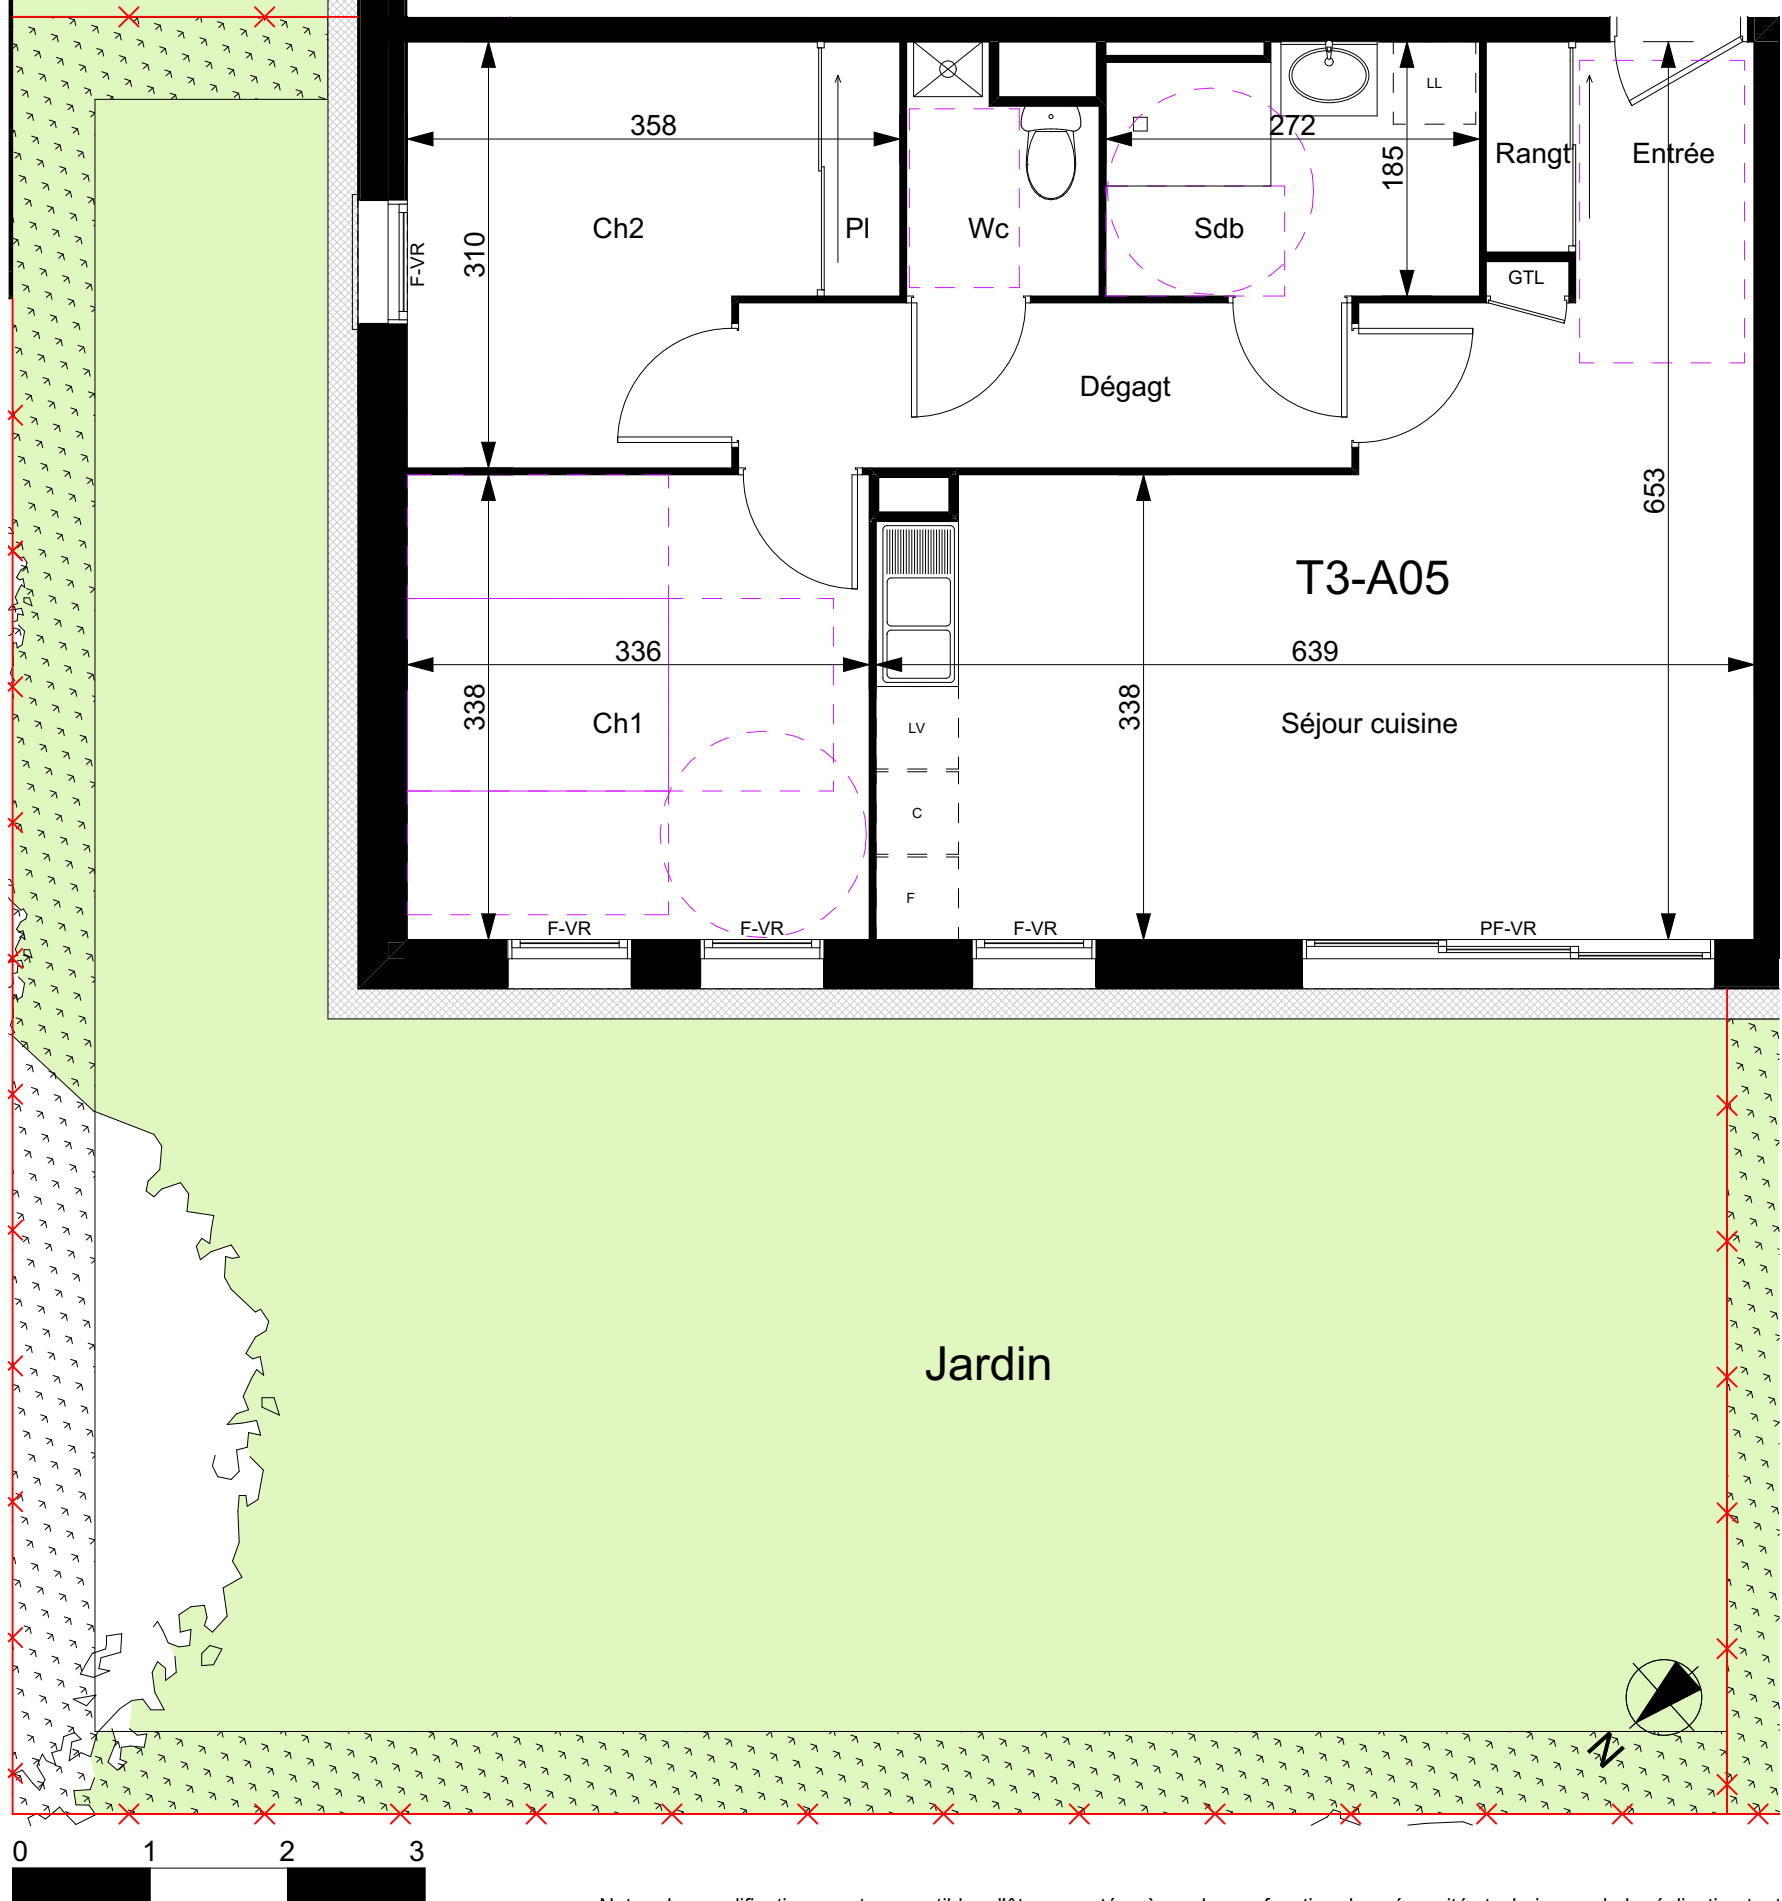


- F : Fenêtre
PF : Porte-fenêtre
VR : Volet roulant
C : Cuisson
F : Réfrigérateur
LV : Lave-vaisselle
LL : Lave-linge
ETEL : Tableau électrique
-  Chaudière
 Soffite

Nota : des modifications sont susceptibles d'être apportées à ce plan en fonction des nécessités techniques, de la réalisation tant en ce qui concerne les dimensions libres que des équipements. Les surfaces indiquées sont approximatives. Les retombées, soffites, faux-plafonds, canalisations, ballons d'eau chaude; ainsi que l'emplacement des équipements sont figurés à titre indicatif.




CELLIER A01 1.28 m²
CELLIER A02 1.55 m²

SYNOPTIQUE BATIMENT A - RDC

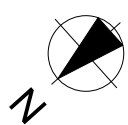

10/10/2025 IND.0

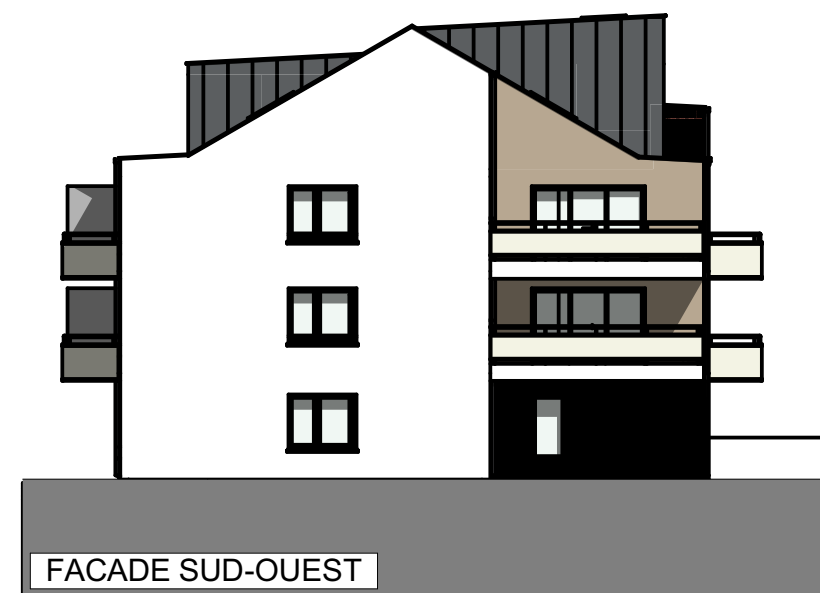

L'ÉCRIN VERT

33b Route de Paris
76240 Le Mesnil-Esnard




10/10/2025

IND.0


EUROPEAN HOMES
GROUPE

EUROPEAN HOMES 48
10-12 Place Vendôme 75001
PARIS
www.e-h.fr

FACADES BATIMENT A

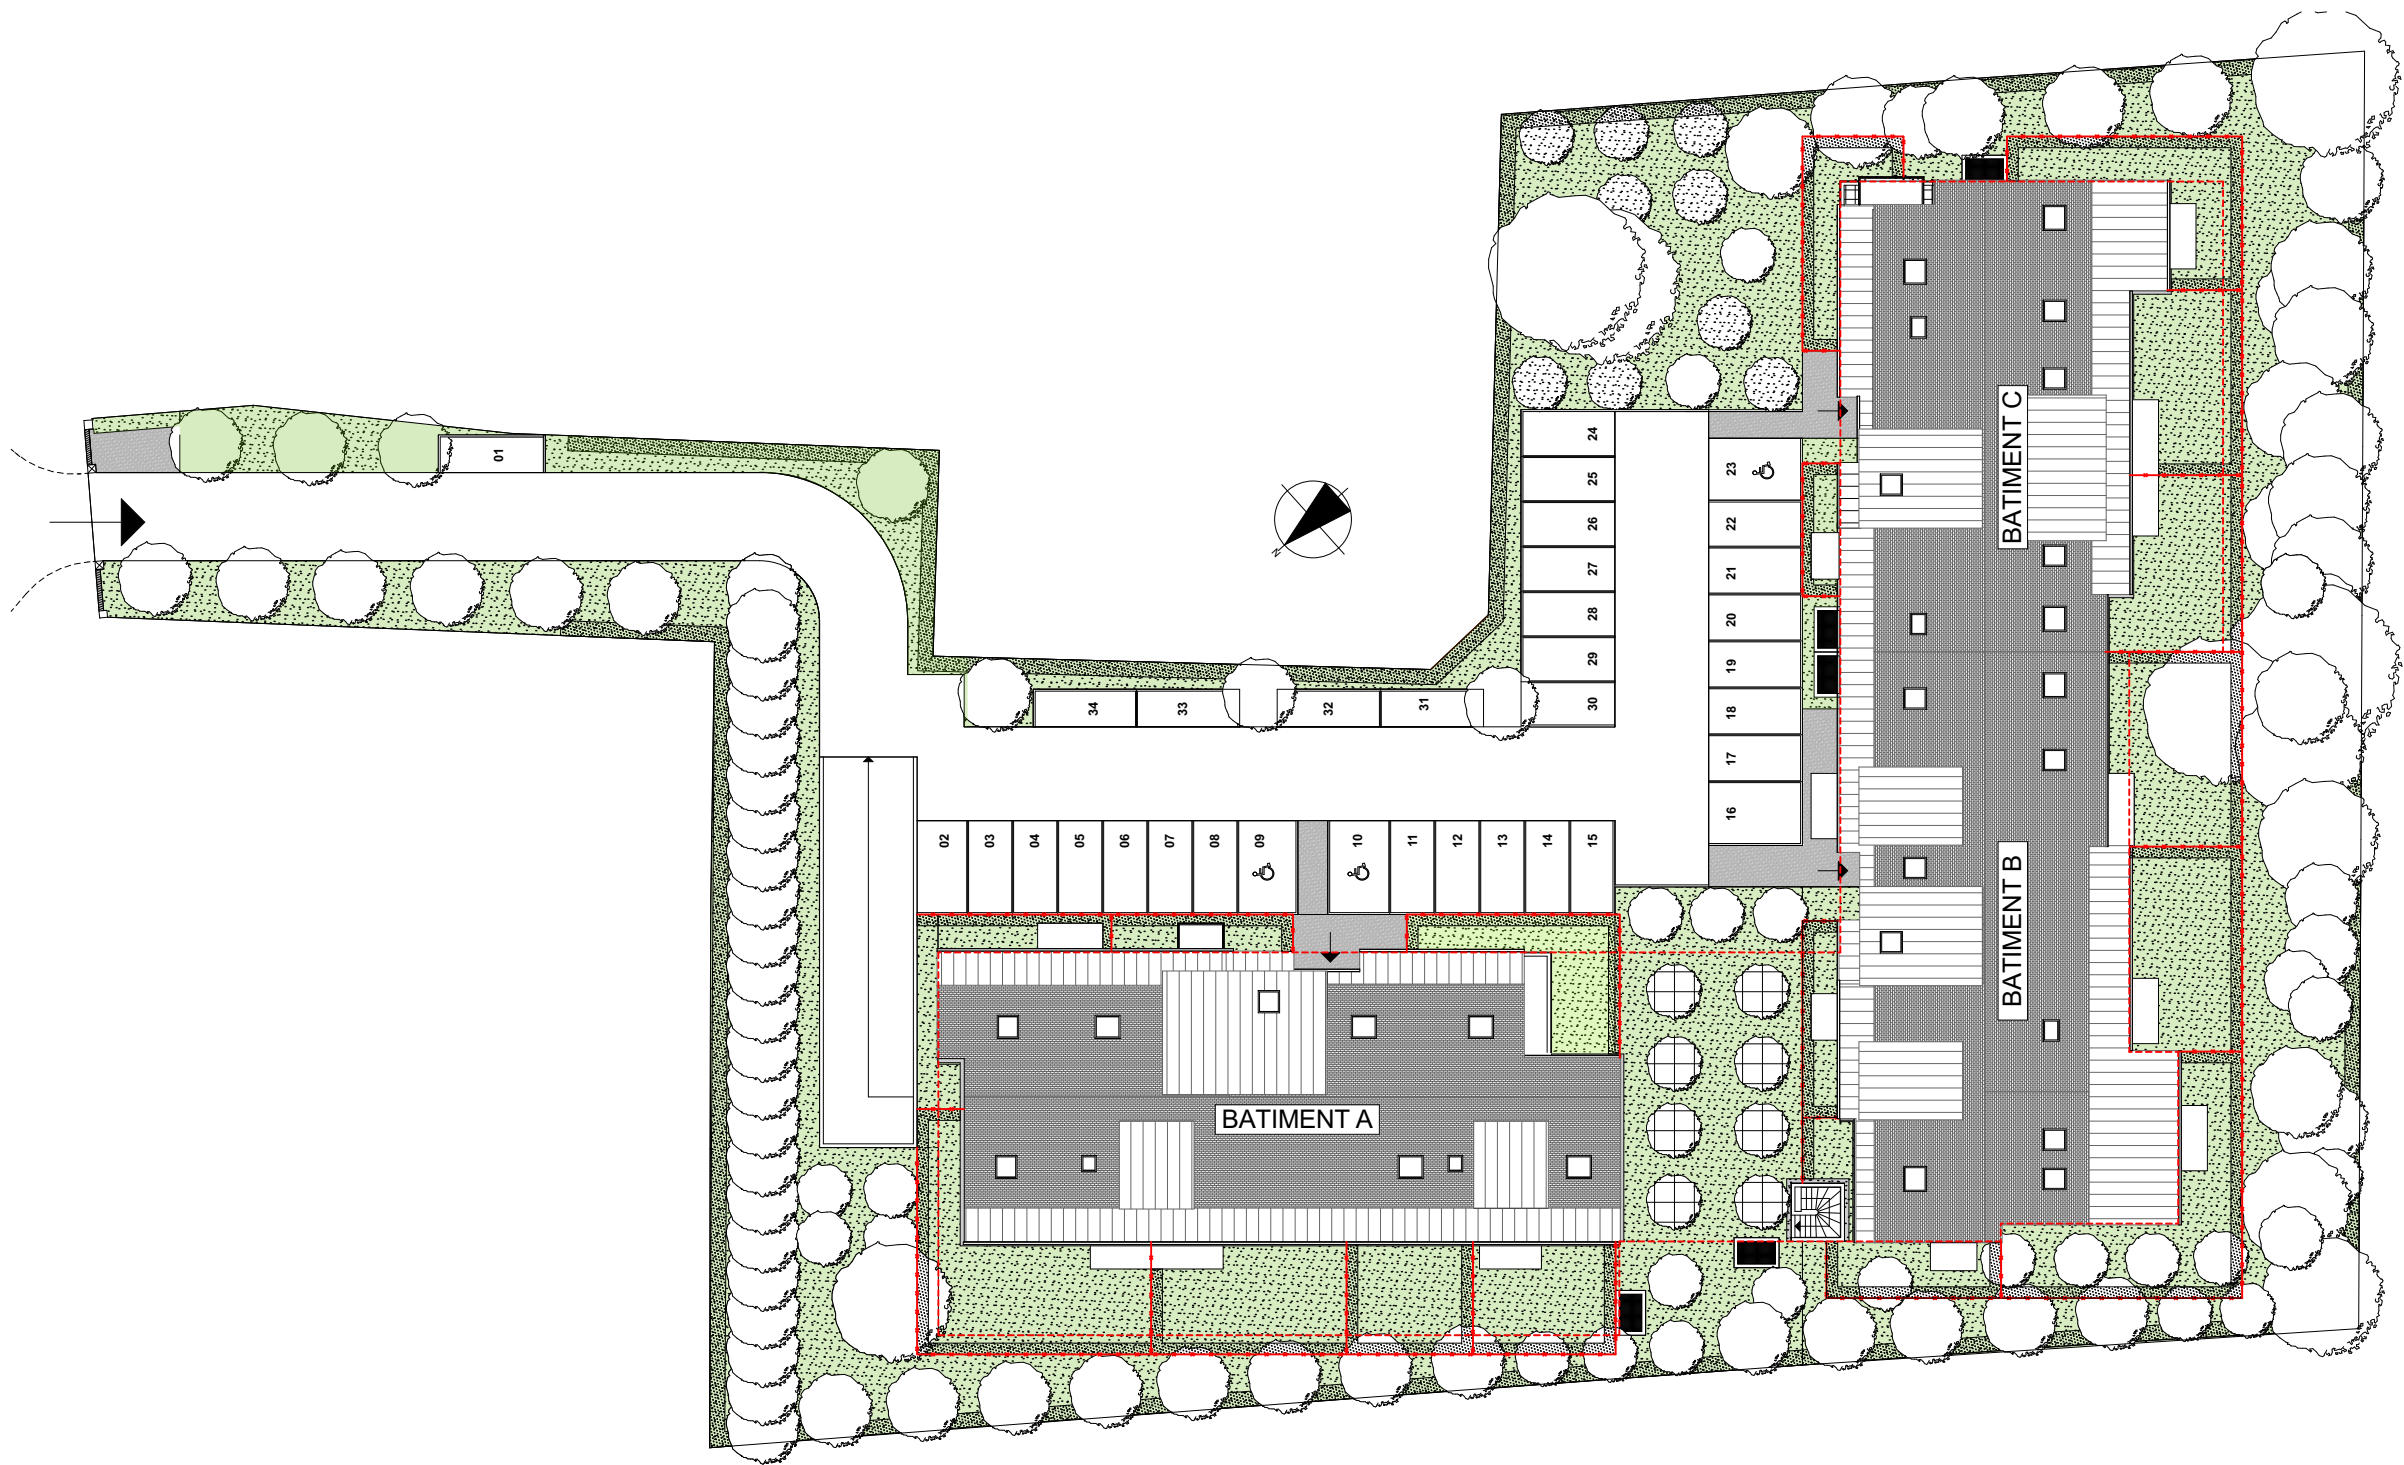

PLAN DE MASSE

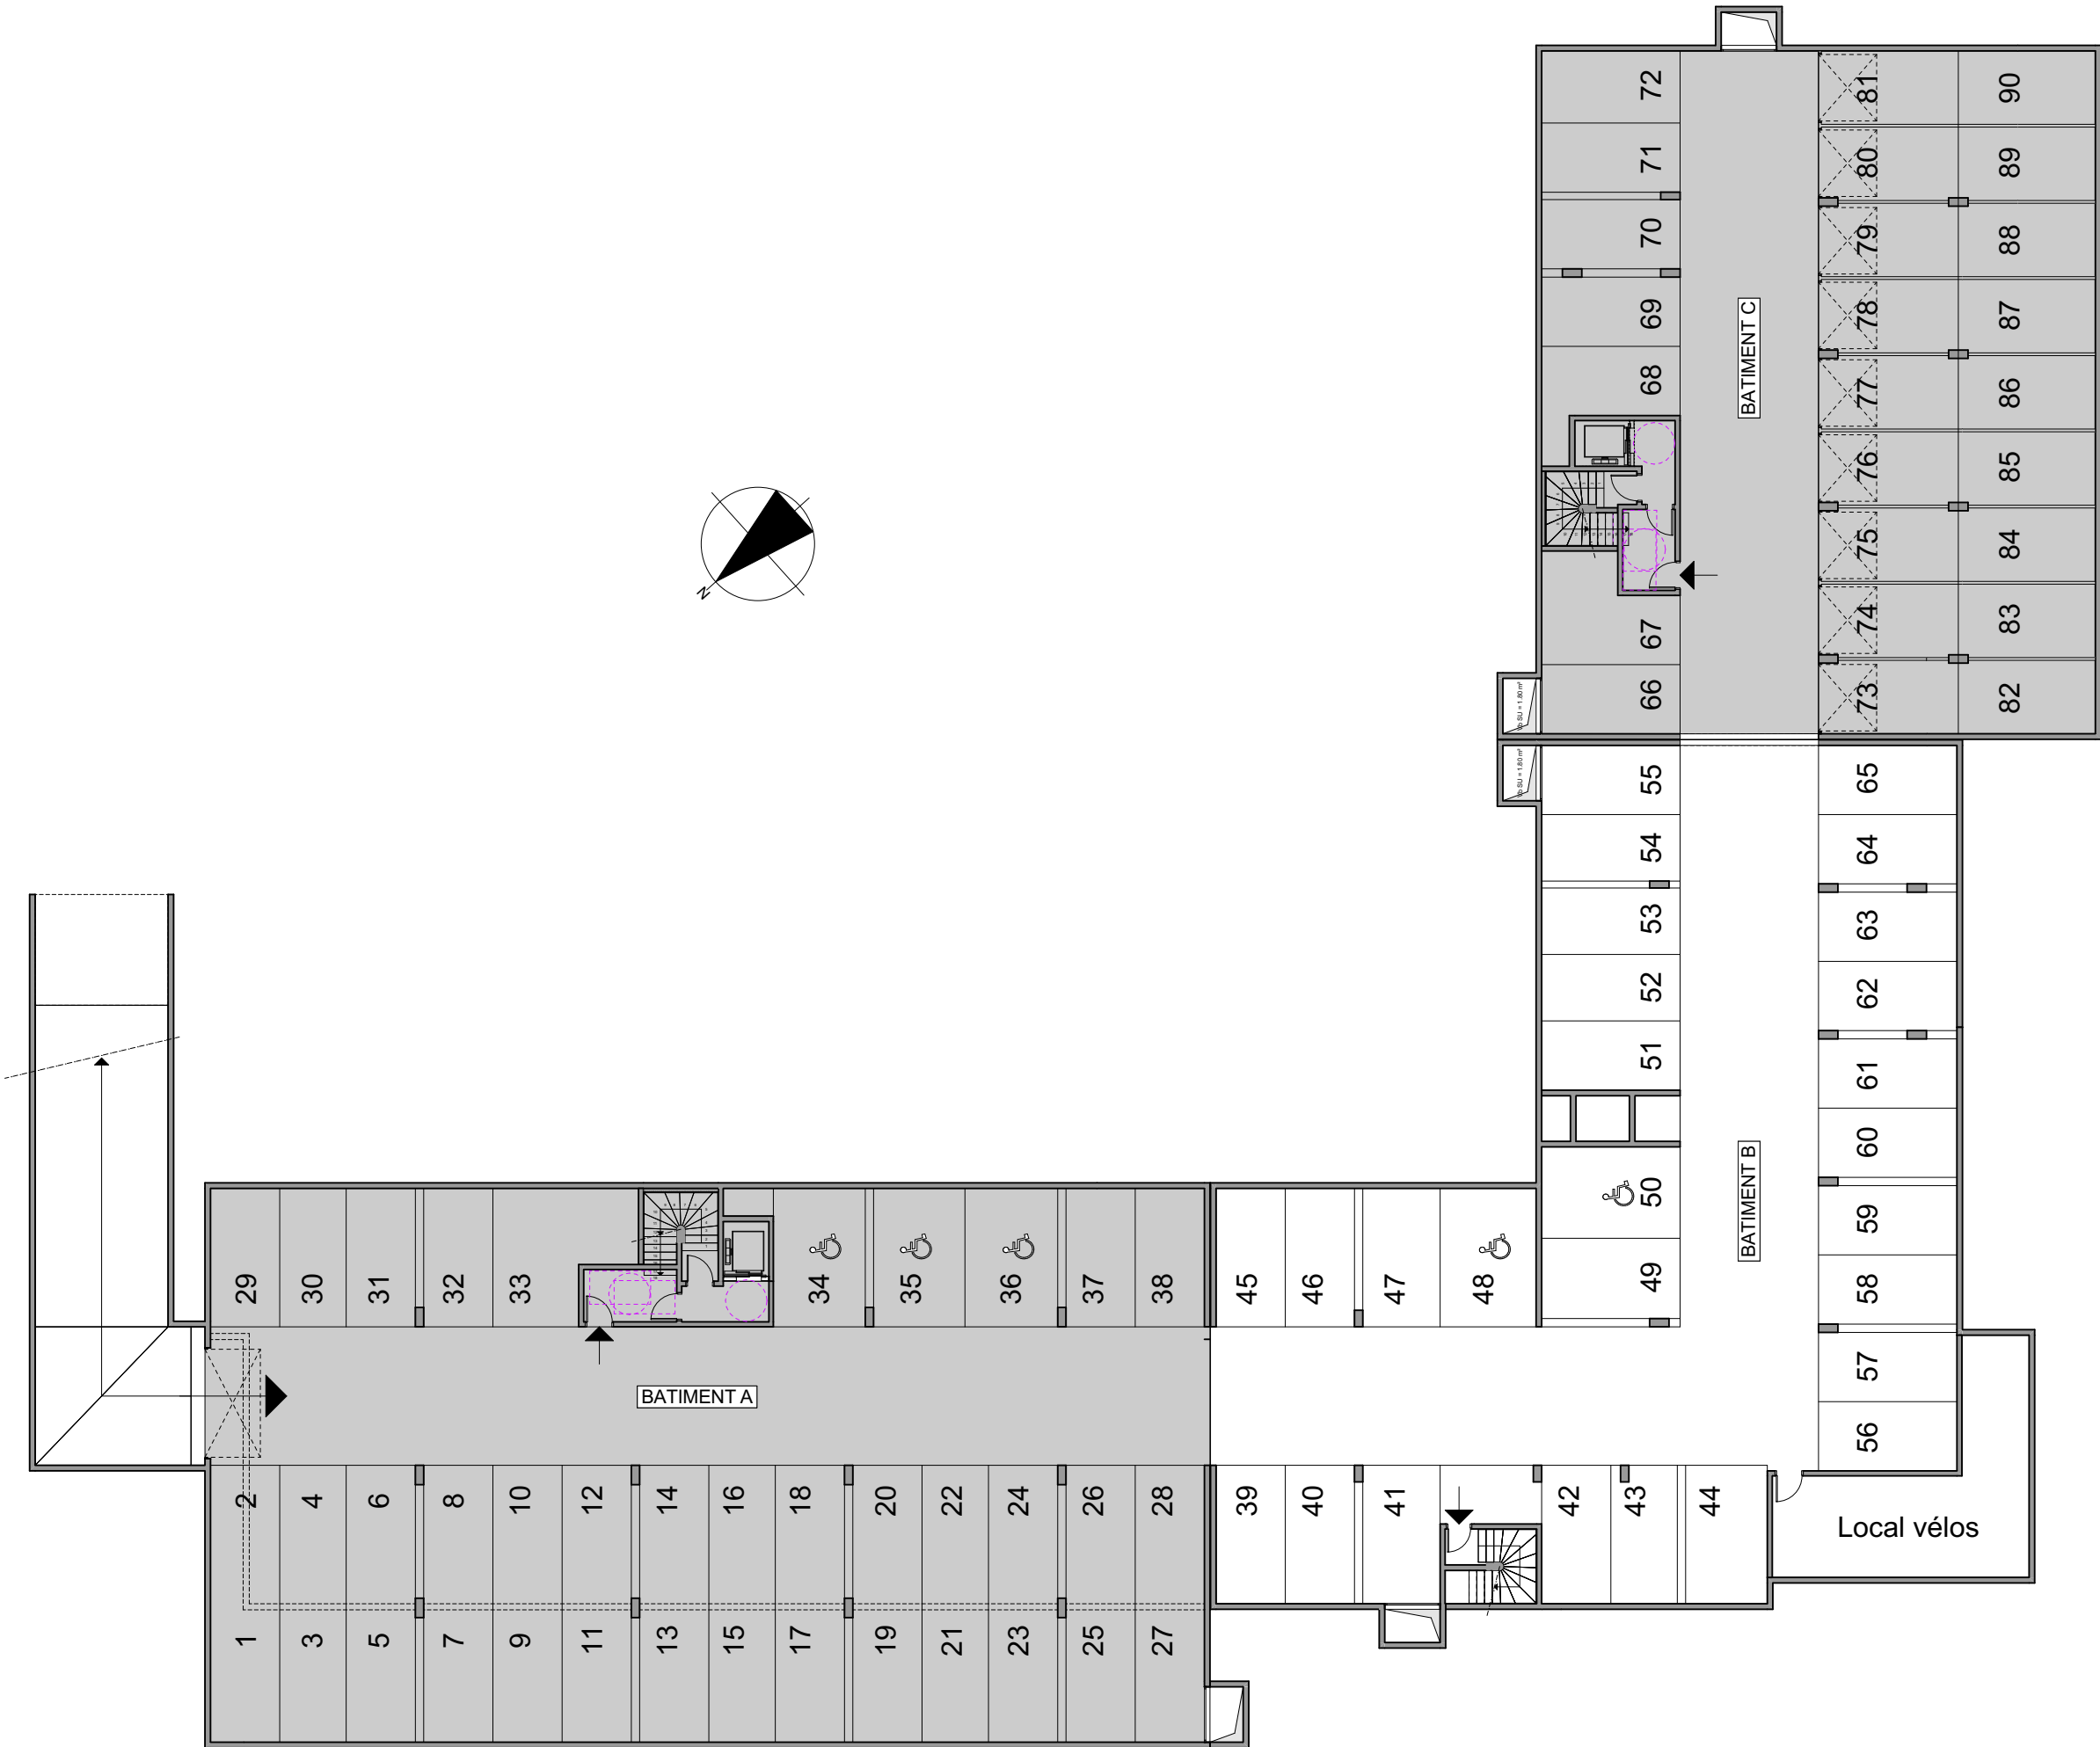

SYNOPTIQUE STATIONNEMENT R-1

L'ÉCRIN VERT

33b Route de Paris
76240 Le Mesnil-Esnard

10/10/2025 IND.0

EUROPEAN HOMES
GROUPE

EUROPEAN HOMES 48
10-12 Place Vendôme 75001
PARIS
www.e-h.fr