


L'ÉCRIN VERT

33b Route de Paris
76240 Le Mesnil-Esnard

Logement A24
R+2
T3


10/10/2025 IND.0

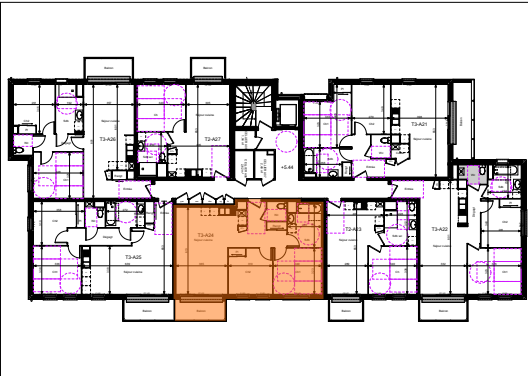


Pièces	Surfaces habitables
Entrée	5.91
Séjour cuisine	25.22
Dégagement	-
Chambre 1	10.98
Chambre 2	9.98
Chambre 3	-
Salle de bain	6.93
Wc	1.96
Rangement	0.77
Cellier	-
Total	62.45 m²

La surface des placards des chambres est incluse dans la surface de celles-ci

Balcon	5.35
--------	------

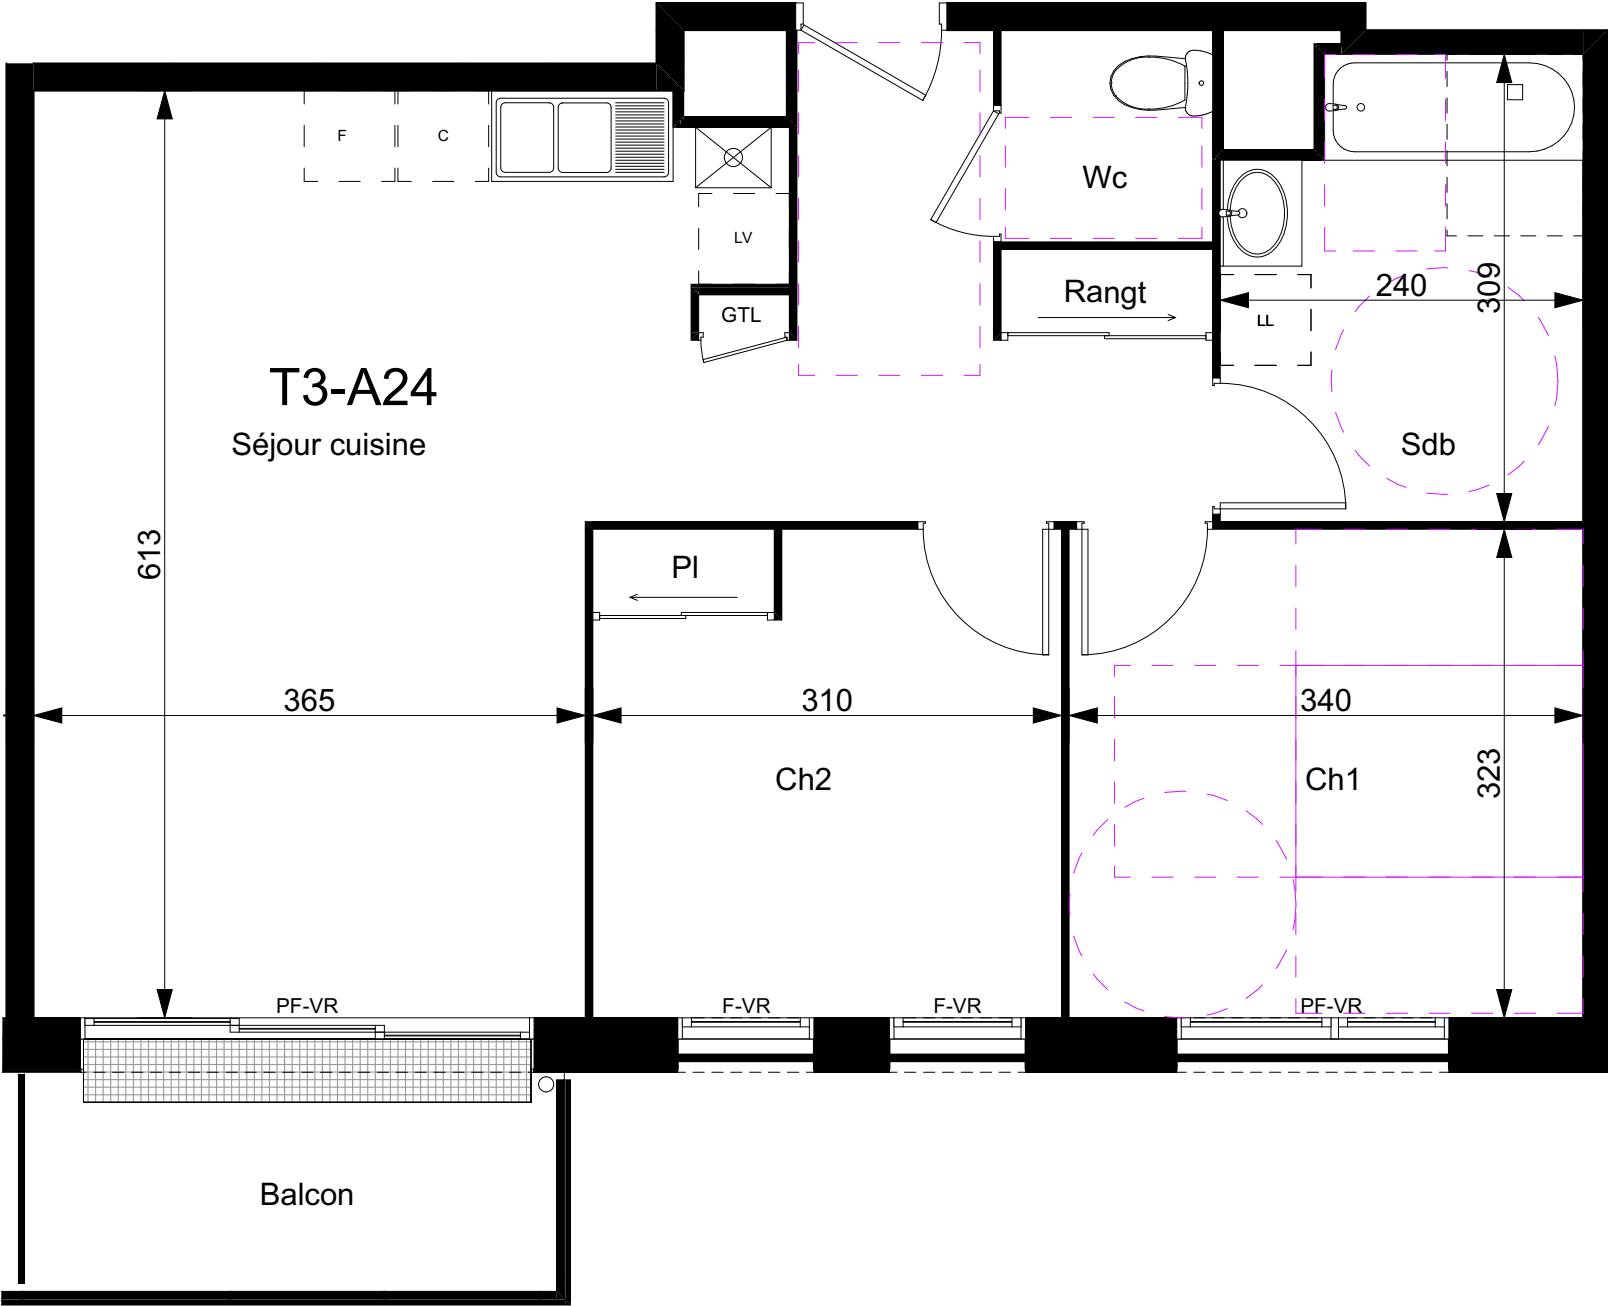

- F : Fenêtre
- PF : Porte-fenêtre
- VR : Volet roulant
- C : Cuisson
- F : Réfrigérateur
- LV : Lave-vaisselle
- LL : Lave-linge
- ETEL : Tableau électrique
- Chaudière
- Soffite

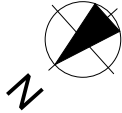


Nota : des modifications sont susceptibles d'être apportées à ce plan en fonction des nécessités techniques, de la réalisation tant en ce qui concerne les dimensions libres que des équipements. Les surfaces indiquées sont approximatives. Les retombées, soffites, faux-plafonds, canalisations, ballons d'eau chaude; ainsi que l'emplacement des équipements sont figurés à titre indicatif.


EUROPEAN HOMES
EUROPEAN HOMES 48
10-12 Place Vendôme 75001
PARIS
www.e-h.fr



CELLIER A06	2.62 m ²
CELLIER A07	2.48 m ²
CELLIER A08	1.95 m ²

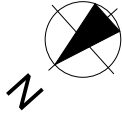

10/10/2025 IND.0

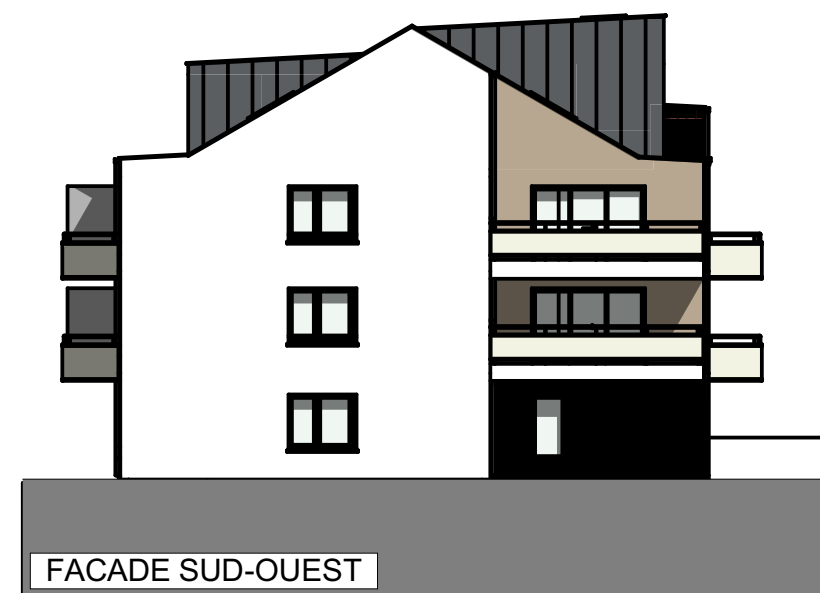

L'ÉCRIN VERT

33b Route de Paris
76240 Le Mesnil-Esnard




10/10/2025 IND.0

EUROPEAN HOMES
GROUPE


EUROPEAN HOMES 48
10-12 Place Vendôme 75001
PARIS
www.e-h.fr

FACADES BATIMENT A

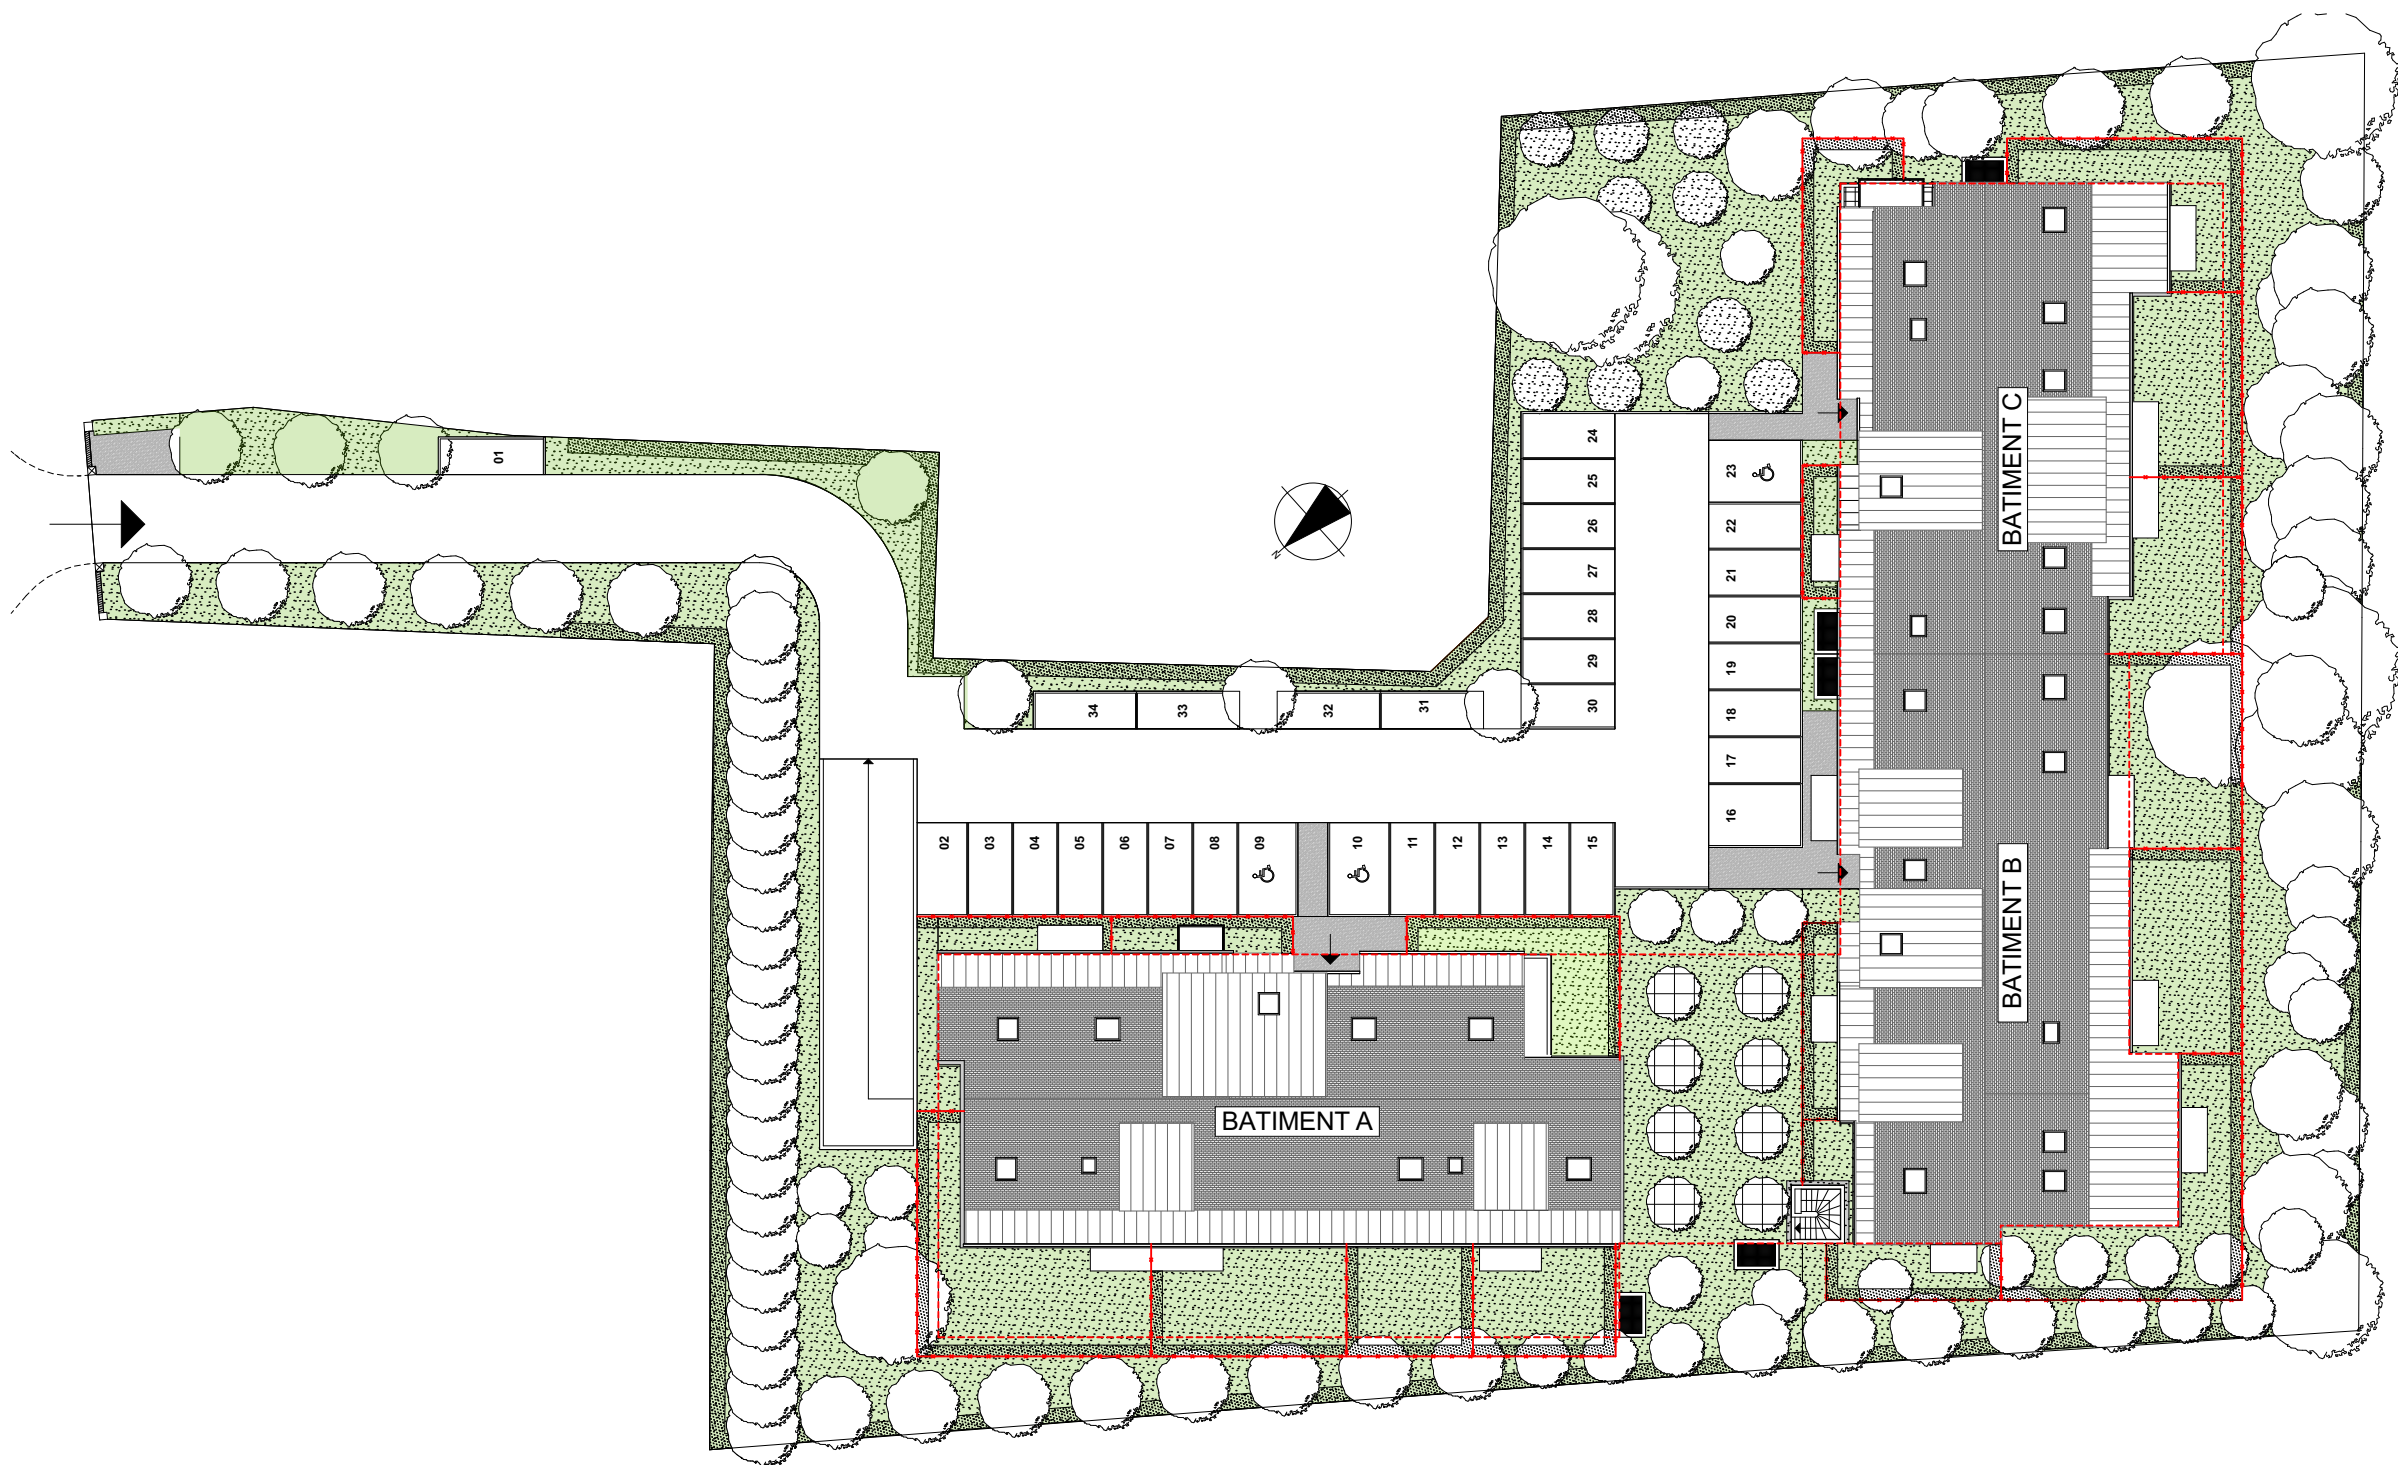

PLAN DE MASSE

10/10/2025 IND.0

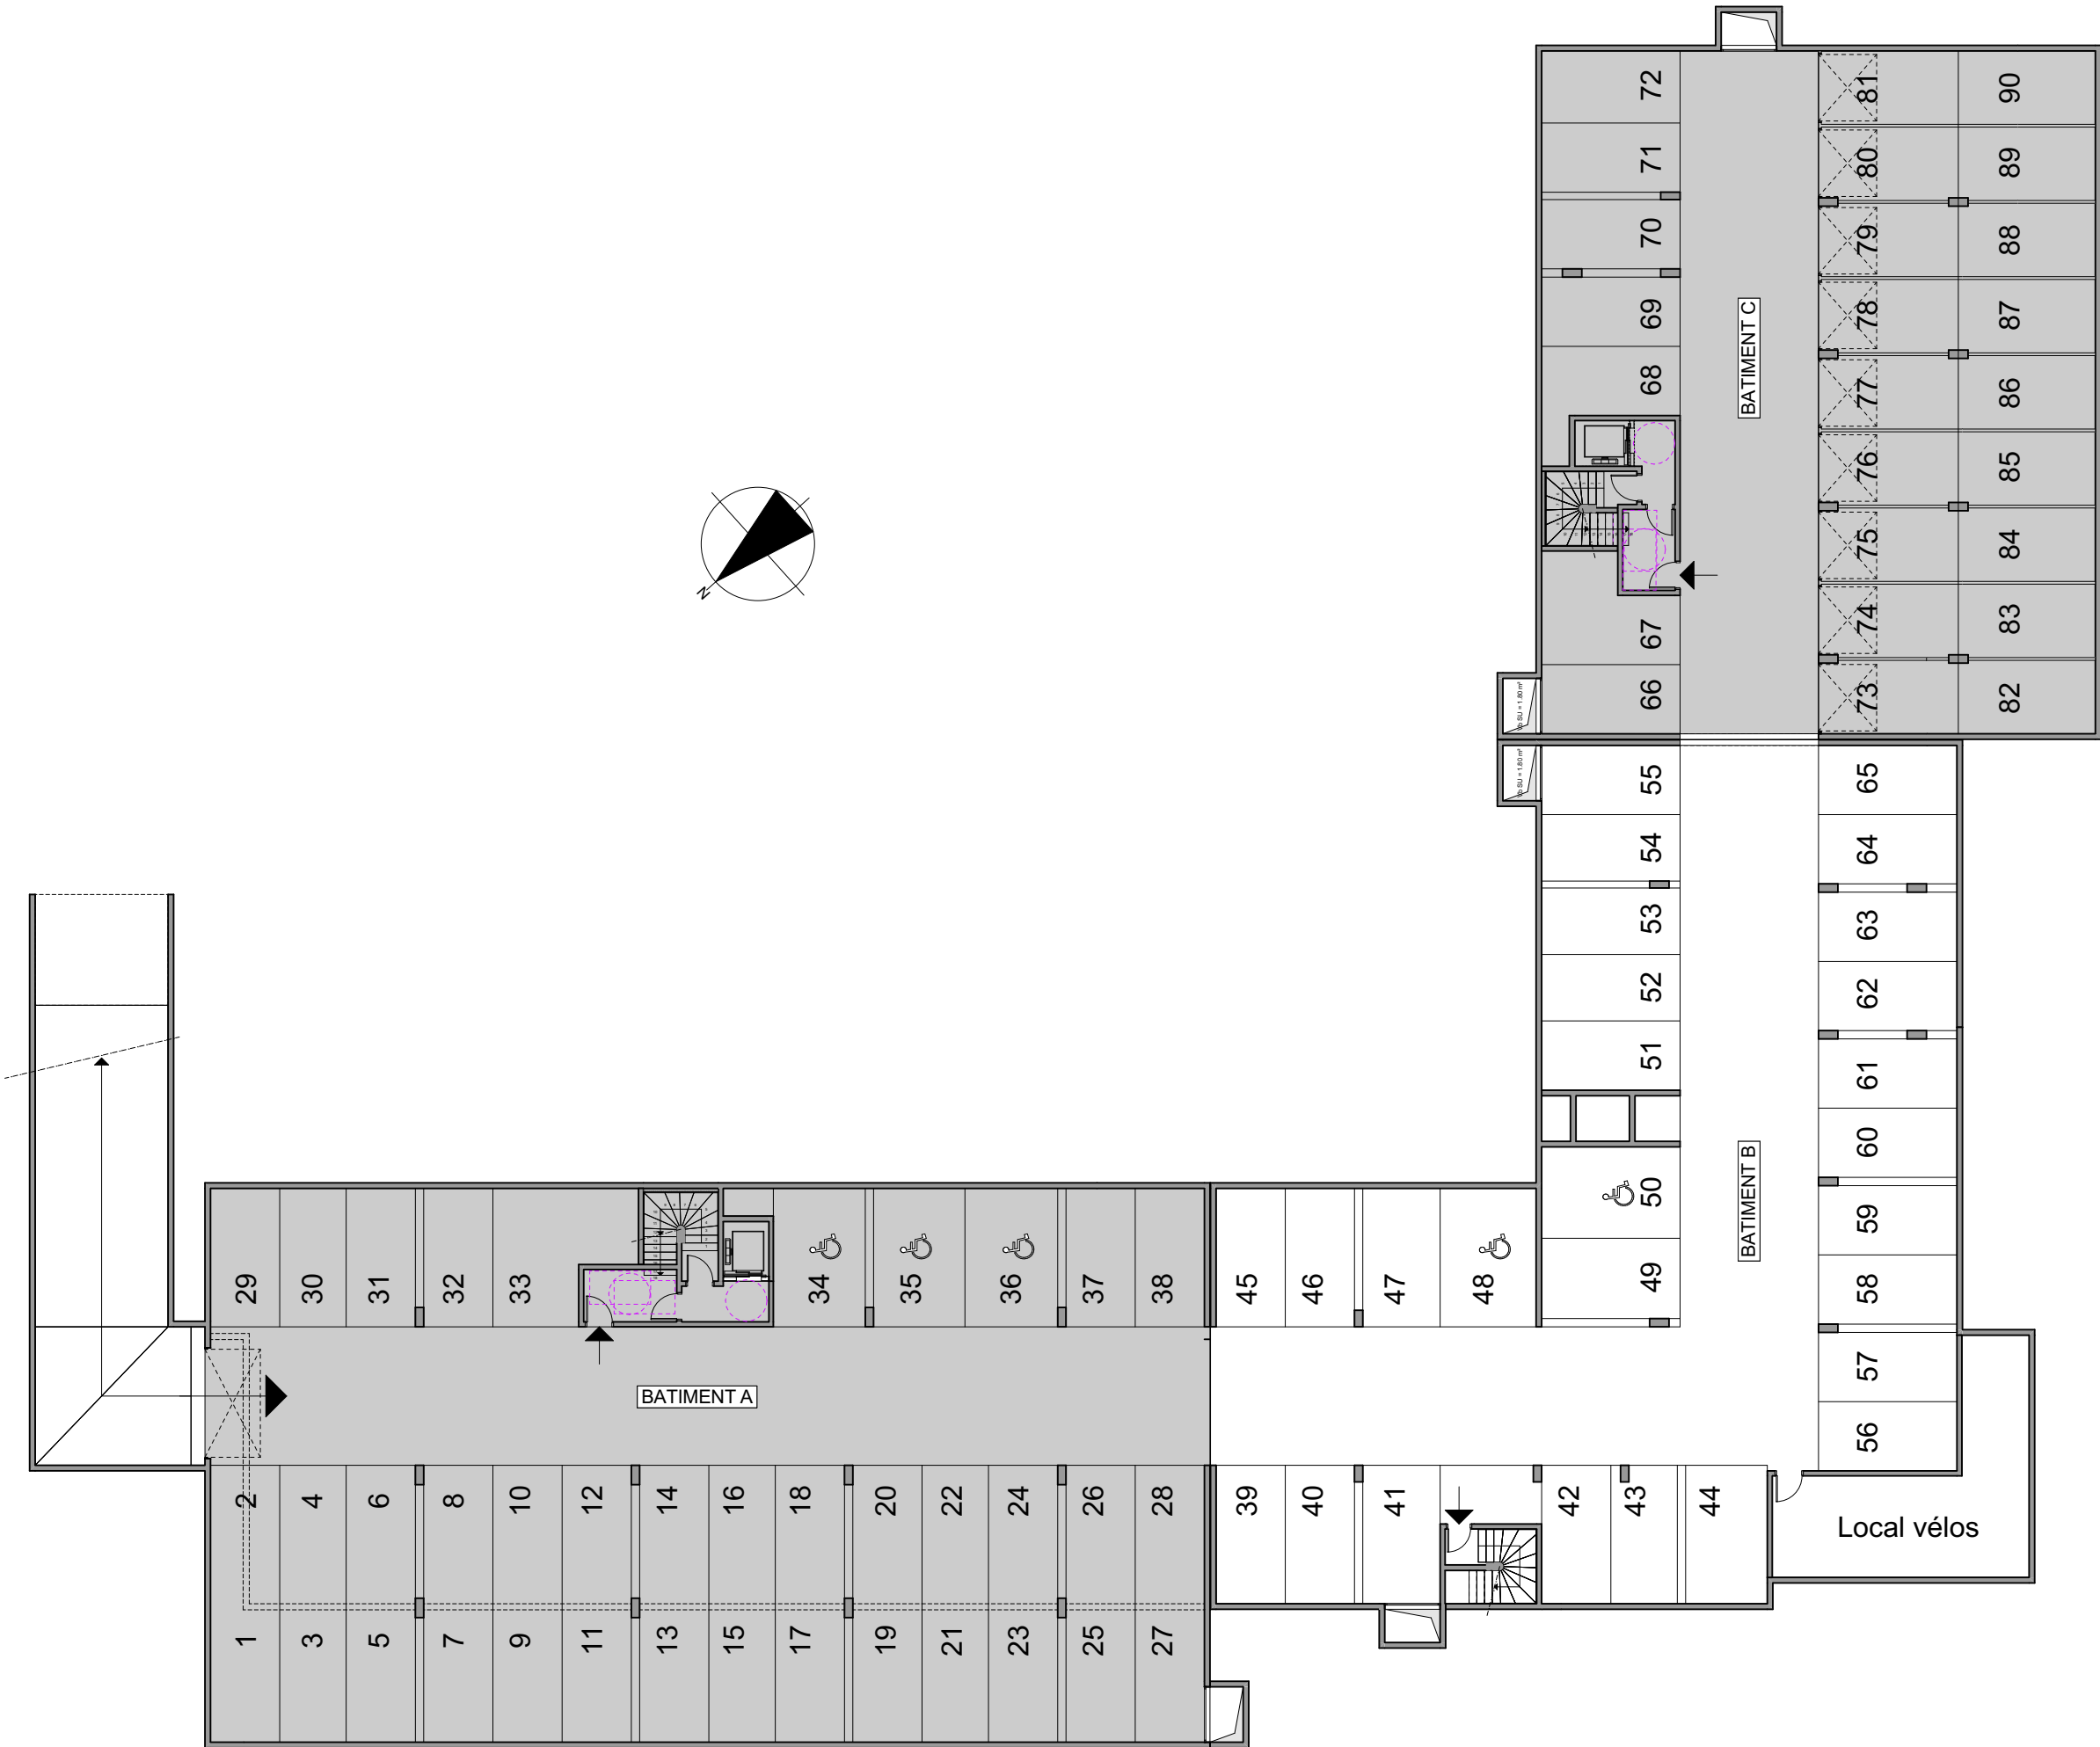

SYNOPTIQUE STATIONNEMENT R-1

L'ÉCRIN VERT

33b Route de Paris
76240 Le Mesnil-Esnard

10/10/2025 IND.0

EUROPEAN HOMES
GROUPE

EUROPEAN HOMES 48
10-12 Place Vendôme 75001
PARIS
www.e-h.fr