


L'ÉCRIN VERT

33b Route de Paris
76240 Le Mesnil-Esnard

Logement A31
R+2+C
T4

10/10/2025 IND.0

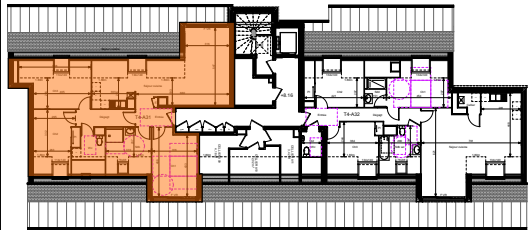


Pièces	Surfaces habitables
Entrée	3.41
Séjour cuisine	30.44
Dégagement	5.50
Chambre 1	14.48
Chambre 2	10.65
Chambre 3	9.77
Salle de bain	6.77
Salle de douche	-
Wc	2.89
Rangement	-
Cellier	-
Total	83.91 m²

La surface des placards des chambres est incluse dans la surface de celles-ci

EUROPEAN HOMES GROUPE

EUROPEAN HOMES 48
10-12 Place Vendôme 75001
PARIS
www.e-h.fr

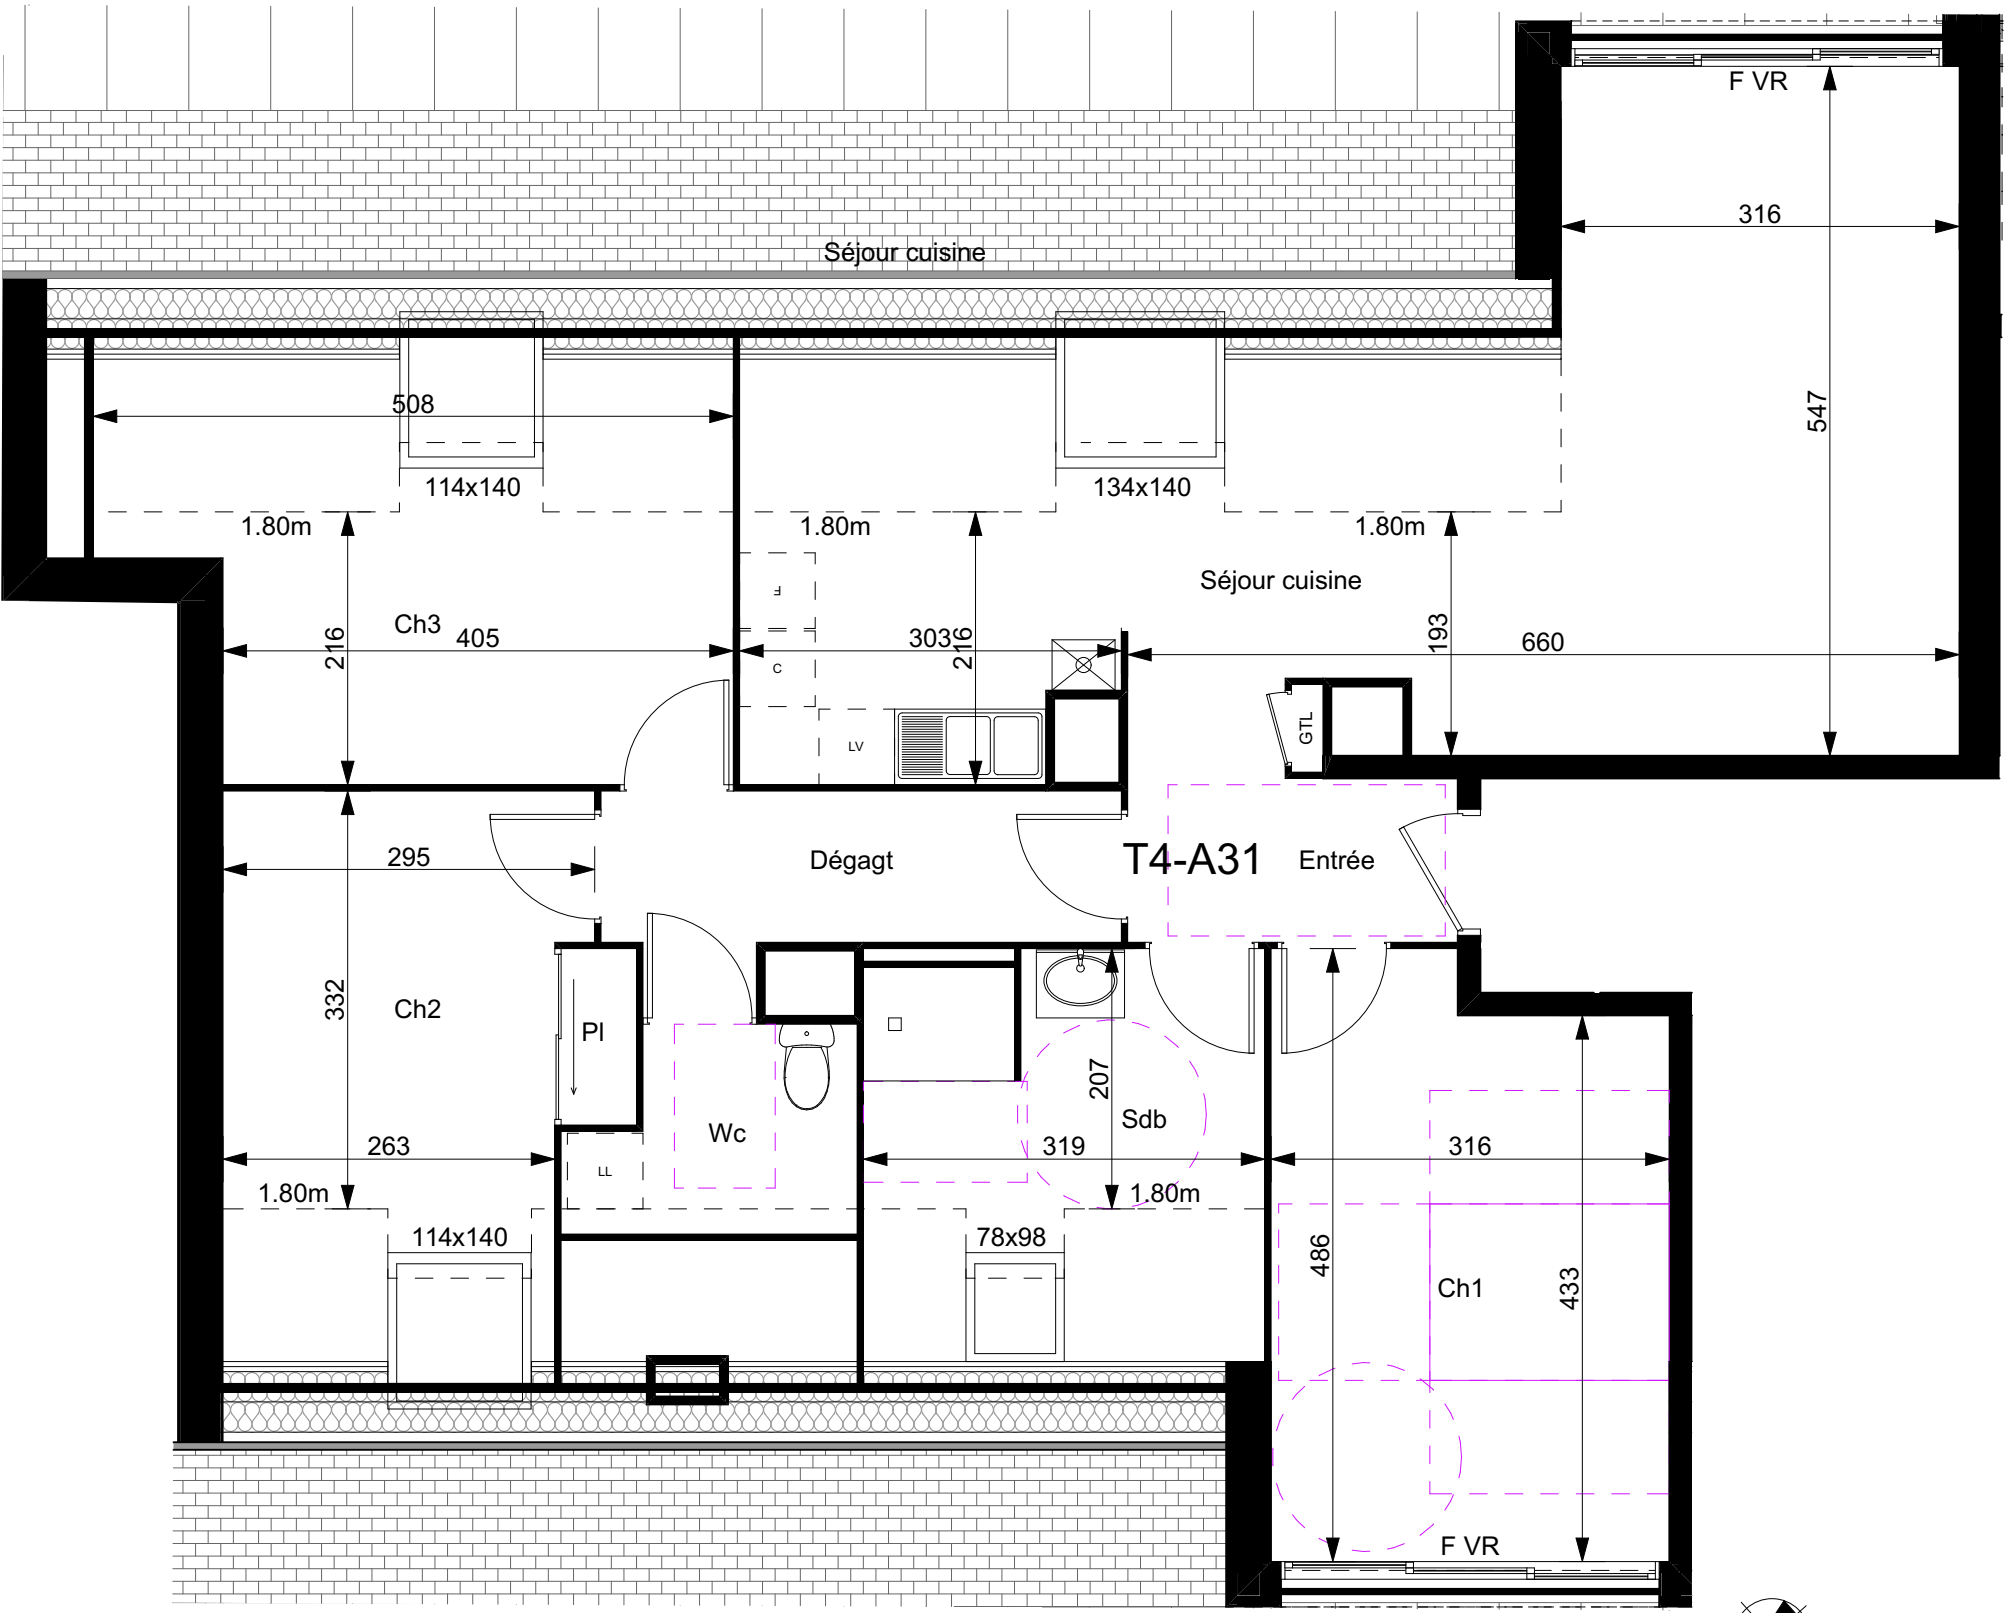


- F : Fenêtre
- PF : Porte-fenêtre
- VR : Volet roulant
- C : Cuisson
- F : Réfrigérateur
- LV : Lave-vaisselle
- LL : Lave-linge
- ETEL : Tableau électrique


- Chaudière
- Soffite



Nota : des modifications sont susceptibles d'être apportées à ce plan en fonction des nécessités techniques, de la réalisation tant en ce qui concerne les dimensions libres que des équipements. Les surfaces indiquées sont approximatives. Les retombées, soffites, faux-plafonds, canalisations, ballons d'eau chaude; ainsi que l'emplacement des équipements sont figurés à titre indicatif.

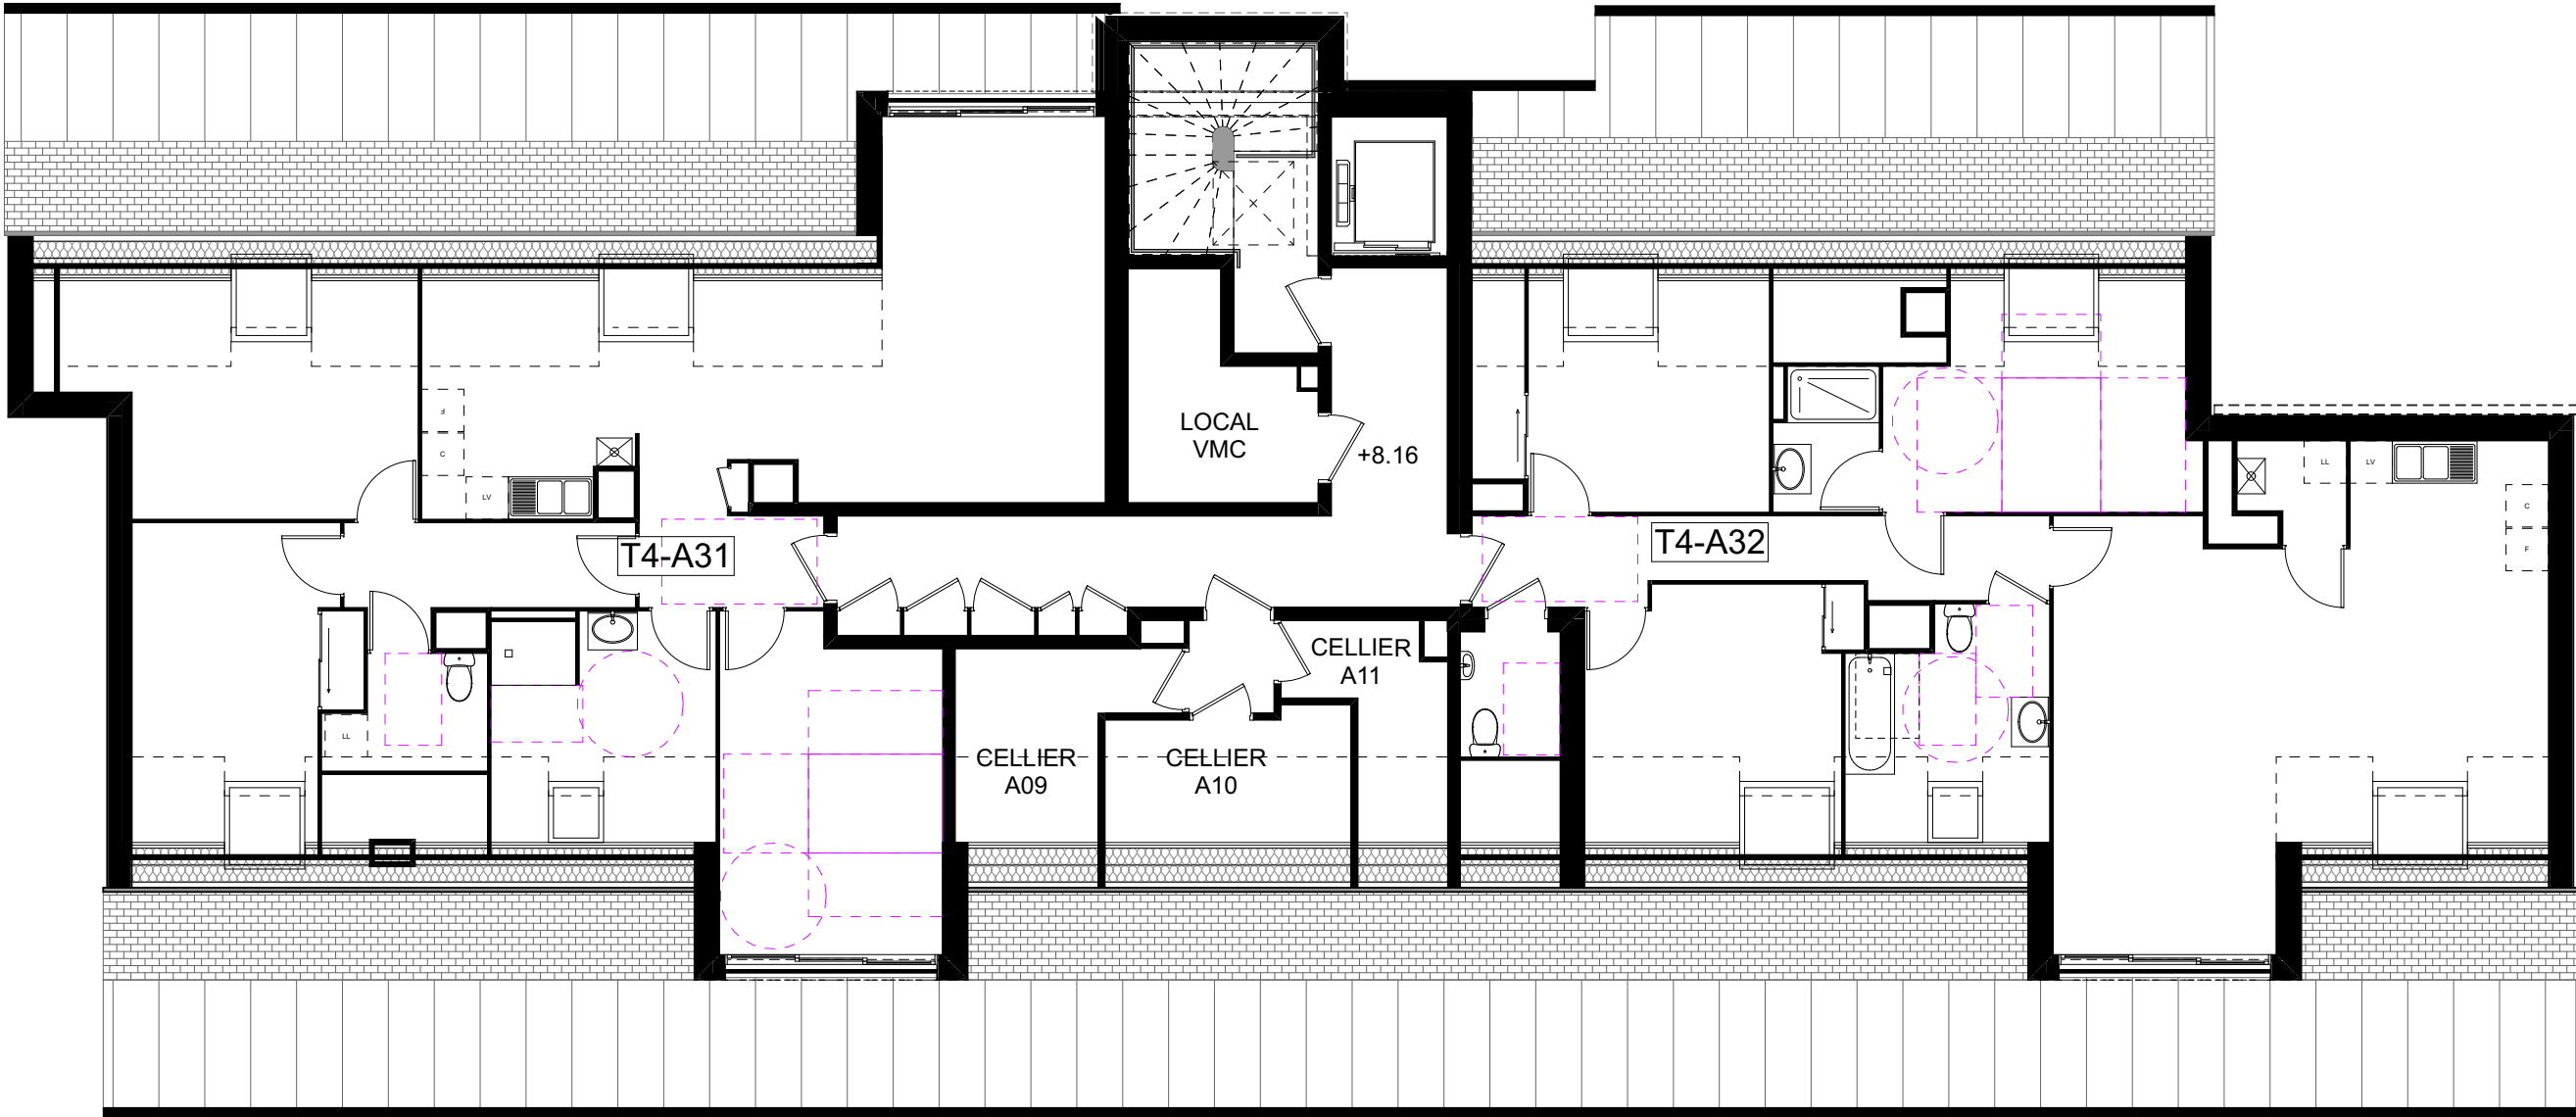

CELLIER A09	4.18 m ²
CELLIER A10	2.02 m ²
CELLIER A11	3.42 m ²

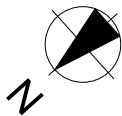


10/10/2025 IND.0

EUROPEAN  HOMES
GROUPE

EUROPEAN HOMES 48
10-12 Place Vendôme 75001
PARIS
www.e-h.fr

SYNOPTIQUE BATIMENT A - R+2+C

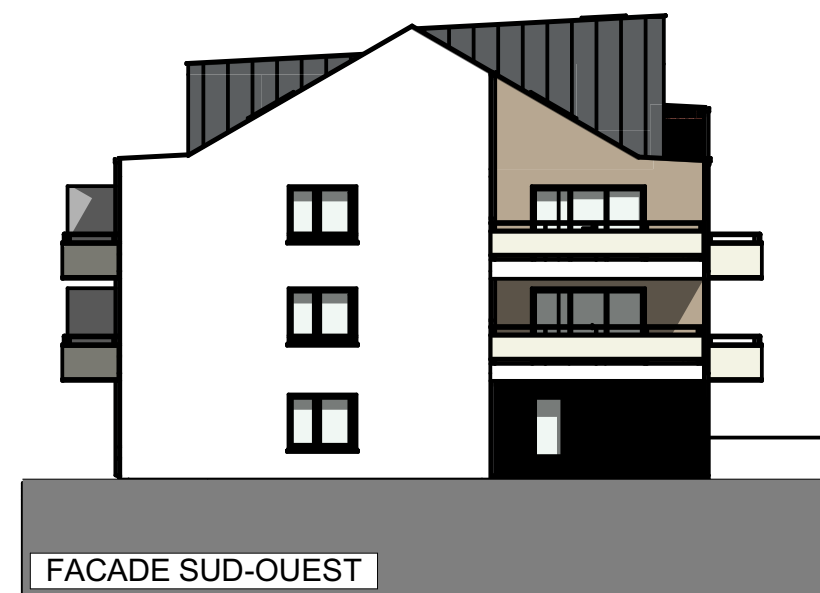

L'ÉCRIN VERT

33b Route de Paris
76240 Le Mesnil-Esnard




FACADES BATIMENT A

10/10/2025 IND.0

EUROPEAN HOMES
GROUPE

EUROPEAN HOMES 48
10-12 Place Vendôme 75001
PARIS
www.e-h.fr

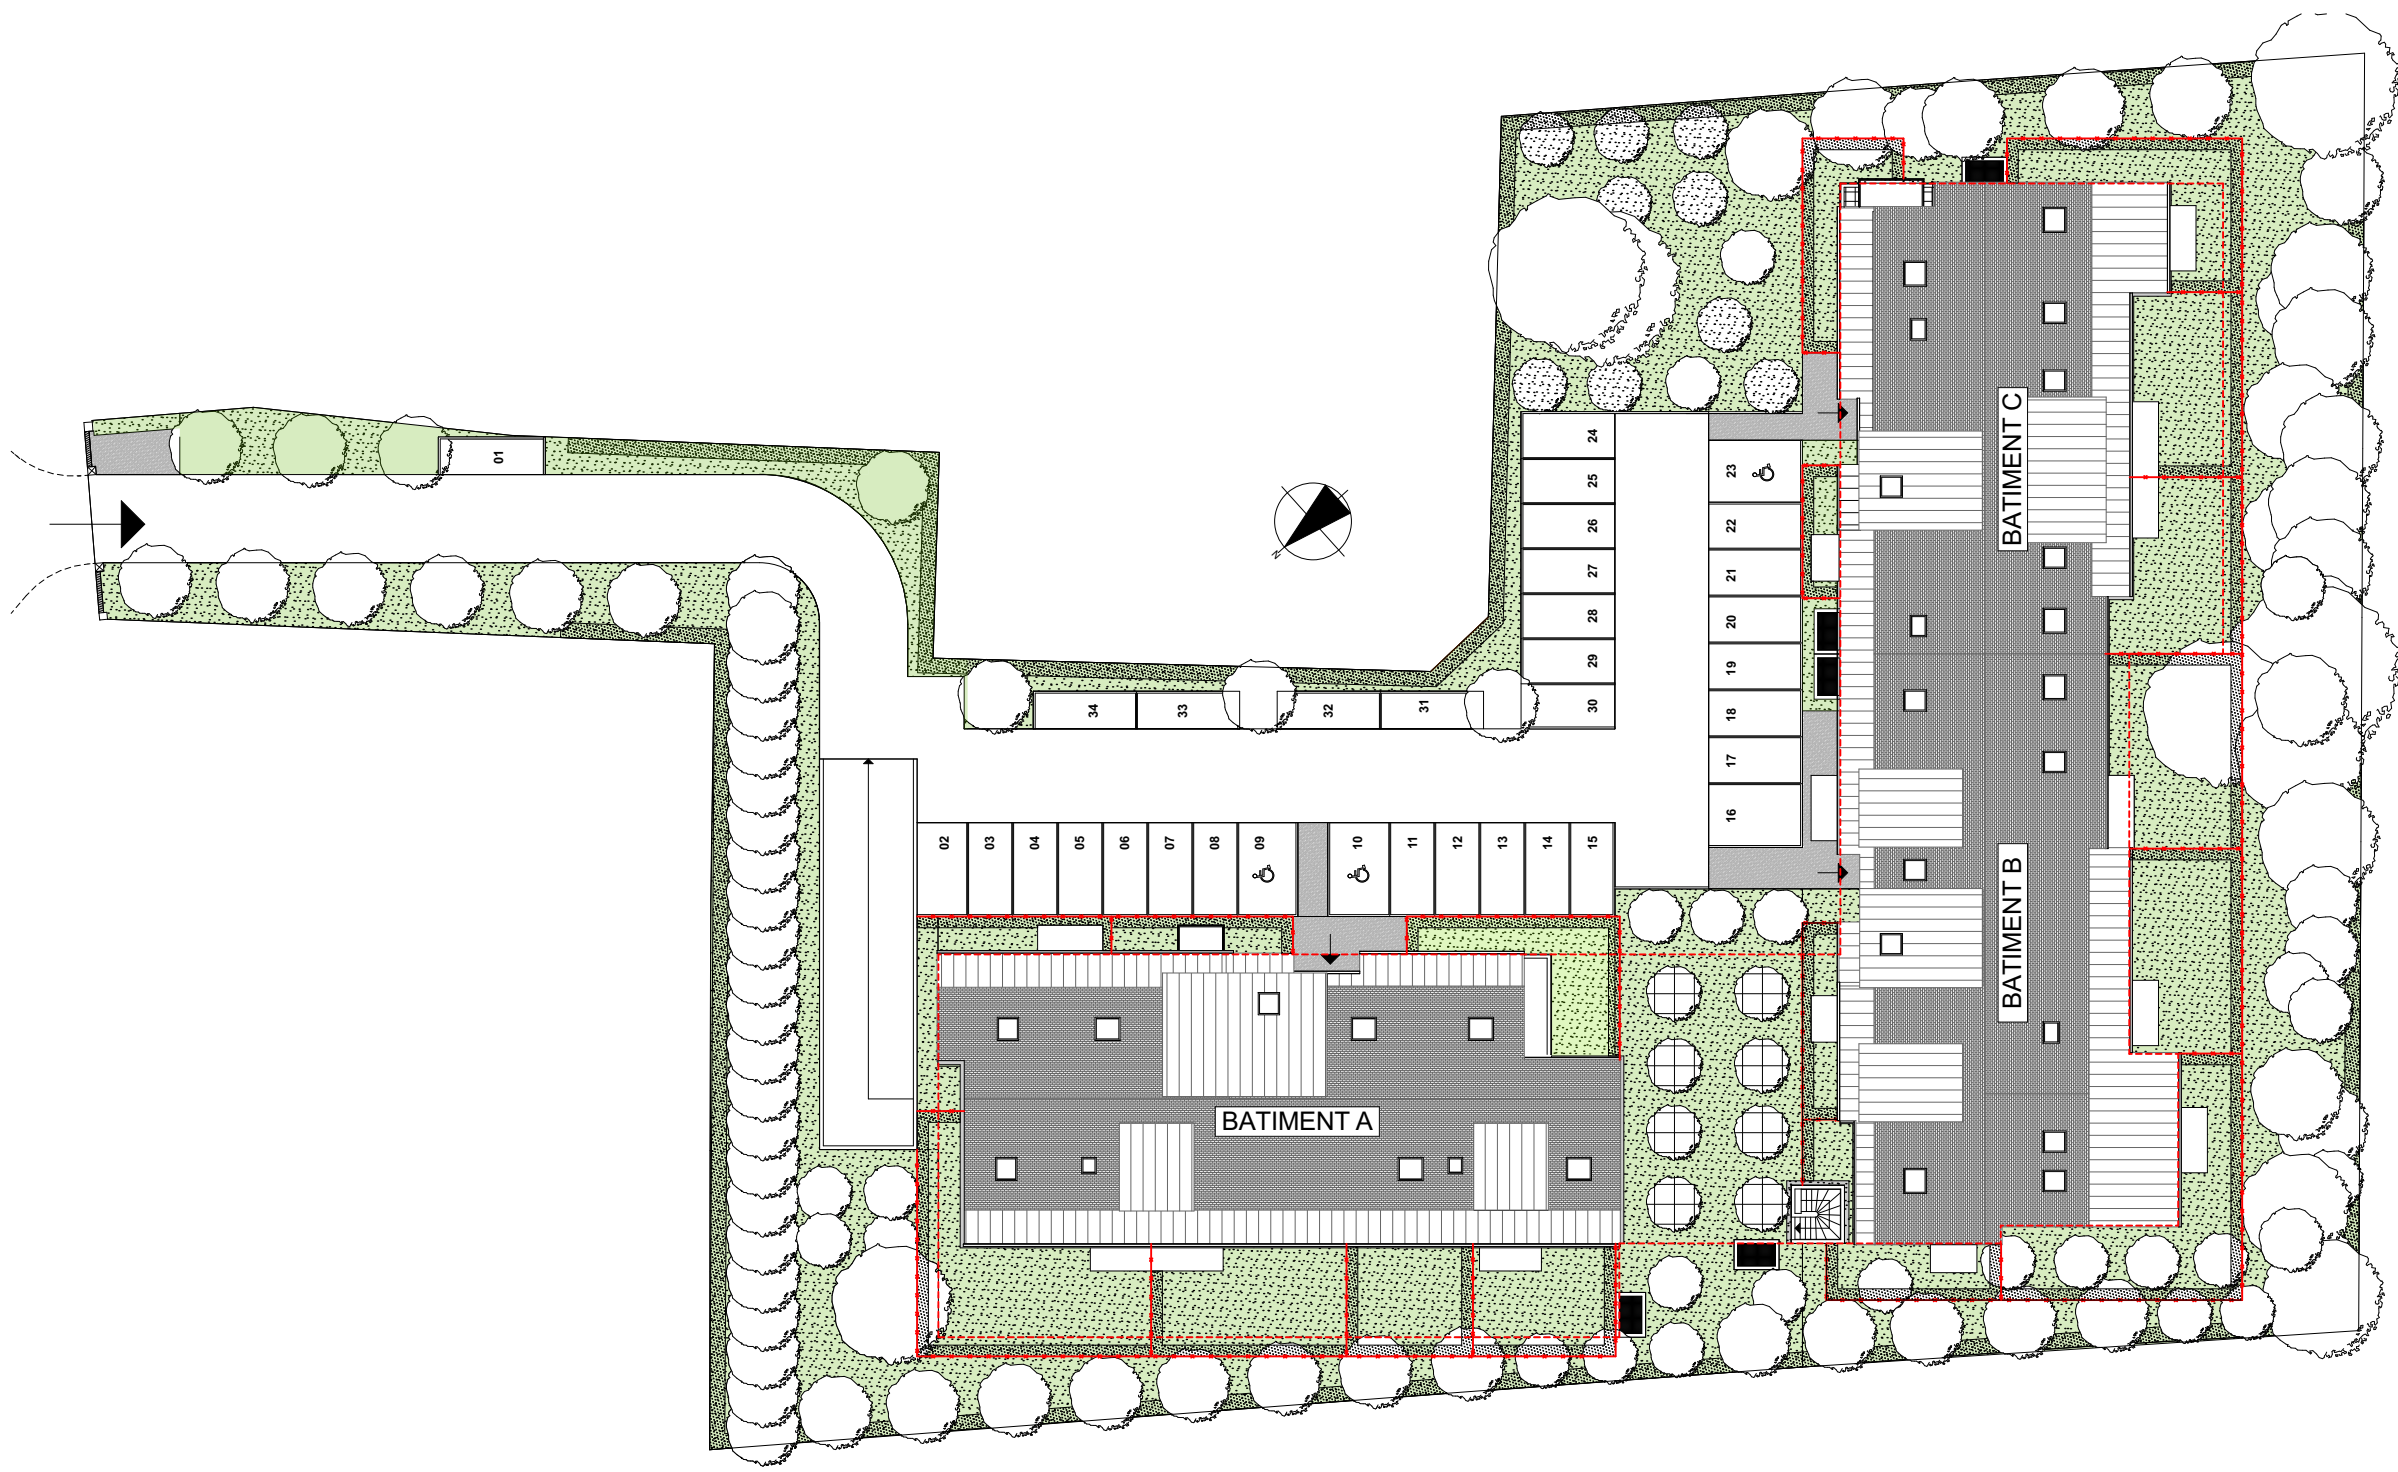

PLAN DE MASSE



SYNOPTIQUE STATIONNEMENT R-1

L'ÉCRIN VERT

33b Route de Paris
76240 Le Mesnil-Esnard

10/10/2025 IND.0