


L'ÉCRIN VERT

33b Route de Paris
76240 Le Mesnil-Esnard

Logement C03
RDC
T3

10/10/2025 IND.0

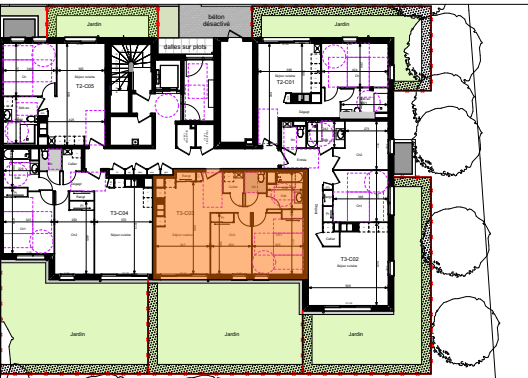


Pièces	Surfaces habitables
Entrée	-
Séjour cuisine	22.70
Dégagement	3.37
Chambre 1	12.90
Chambre 2	10.05
Chambre 3	-
Salle de bain	5.19
Wc	1.89
Rangement	0.74
Cellier	1.76
Total	58.60 m²

La surface des placards des chambres est incluse dans la surface de celles-ci

Jardin	59.16
--------	-------

EUROPEAN  HOMES
GROUPE
EUROPEAN HOMES 48
10-12 Place Vendôme 75001
PARIS
www.e-h.fr

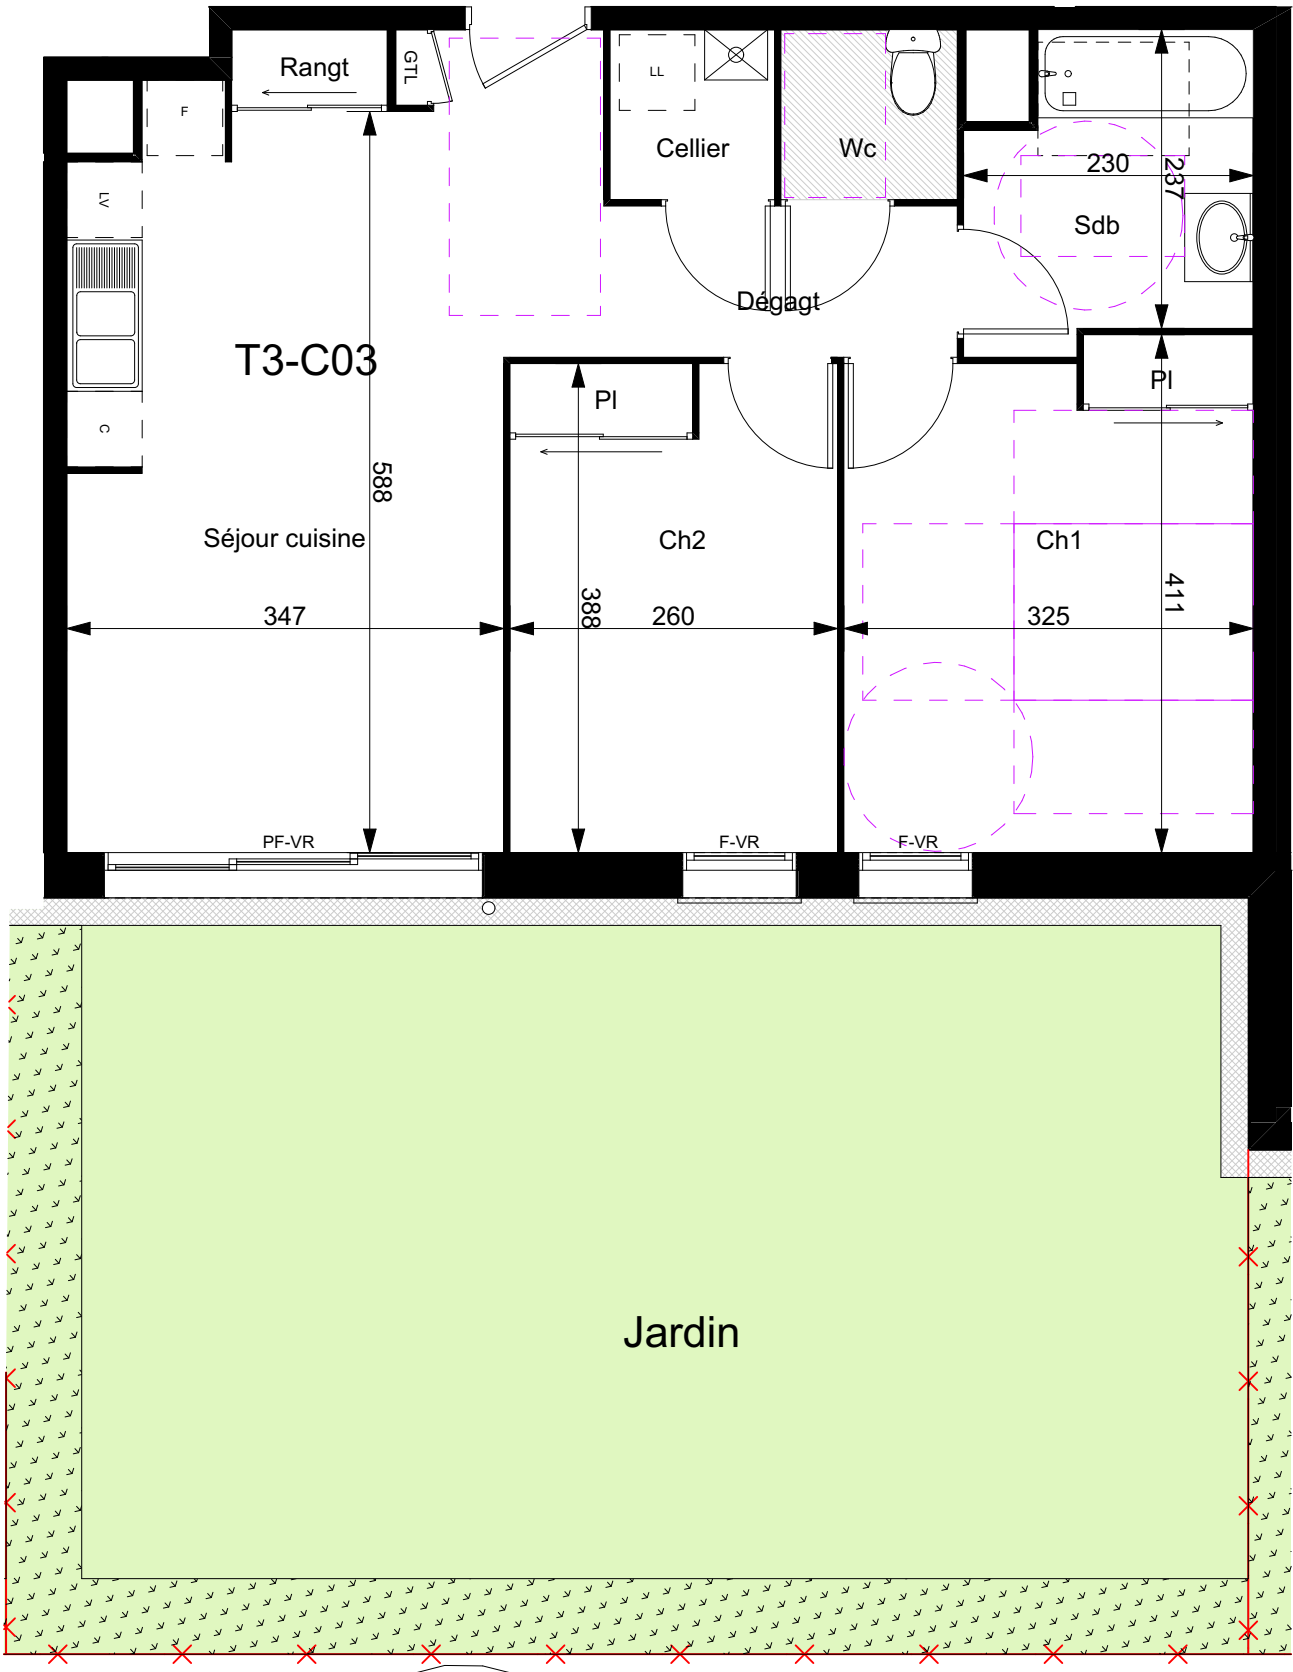


- F : Fenêtre
- PF : Porte-fenêtre
- VR : Volet roulant
- C : Cuisson
- F : Réfrigérateur
- LV : Lave-vaisselle
- LL : Lave-linge
- ETEL : Tableau électrique

-  Chaudière
-  Soffite



Nota : des modifications sont susceptibles d'être apportées à ce plan en fonction des nécessités techniques, de la réalisation tant en ce qui concerne les dimensions libres que des équipements. Les surfaces indiquées sont approximatives. Les retombées, soffites, faux-plafonds, canalisations, ballons d'eau chaude; ainsi que l'emplacement des équipements sont figurés à titre indicatif.

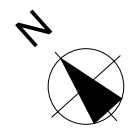

CELLIER C01 1.55 m²
CELLIER C02 1.67 m²

SYNOPTIQUE BATIMENT C - RDC

10/10/2025 IND.0



FACADES BATIMENT C

L'ÉCRIN VERT


33b Route de Paris
76240 Le Mesnil-Esnard



10/10/2025 IND.0


EUROPEAN HOMES
GROUPE

EUROPEAN HOMES 48
10-12 Place Vendôme 75001
PARIS
www.e-h.fr

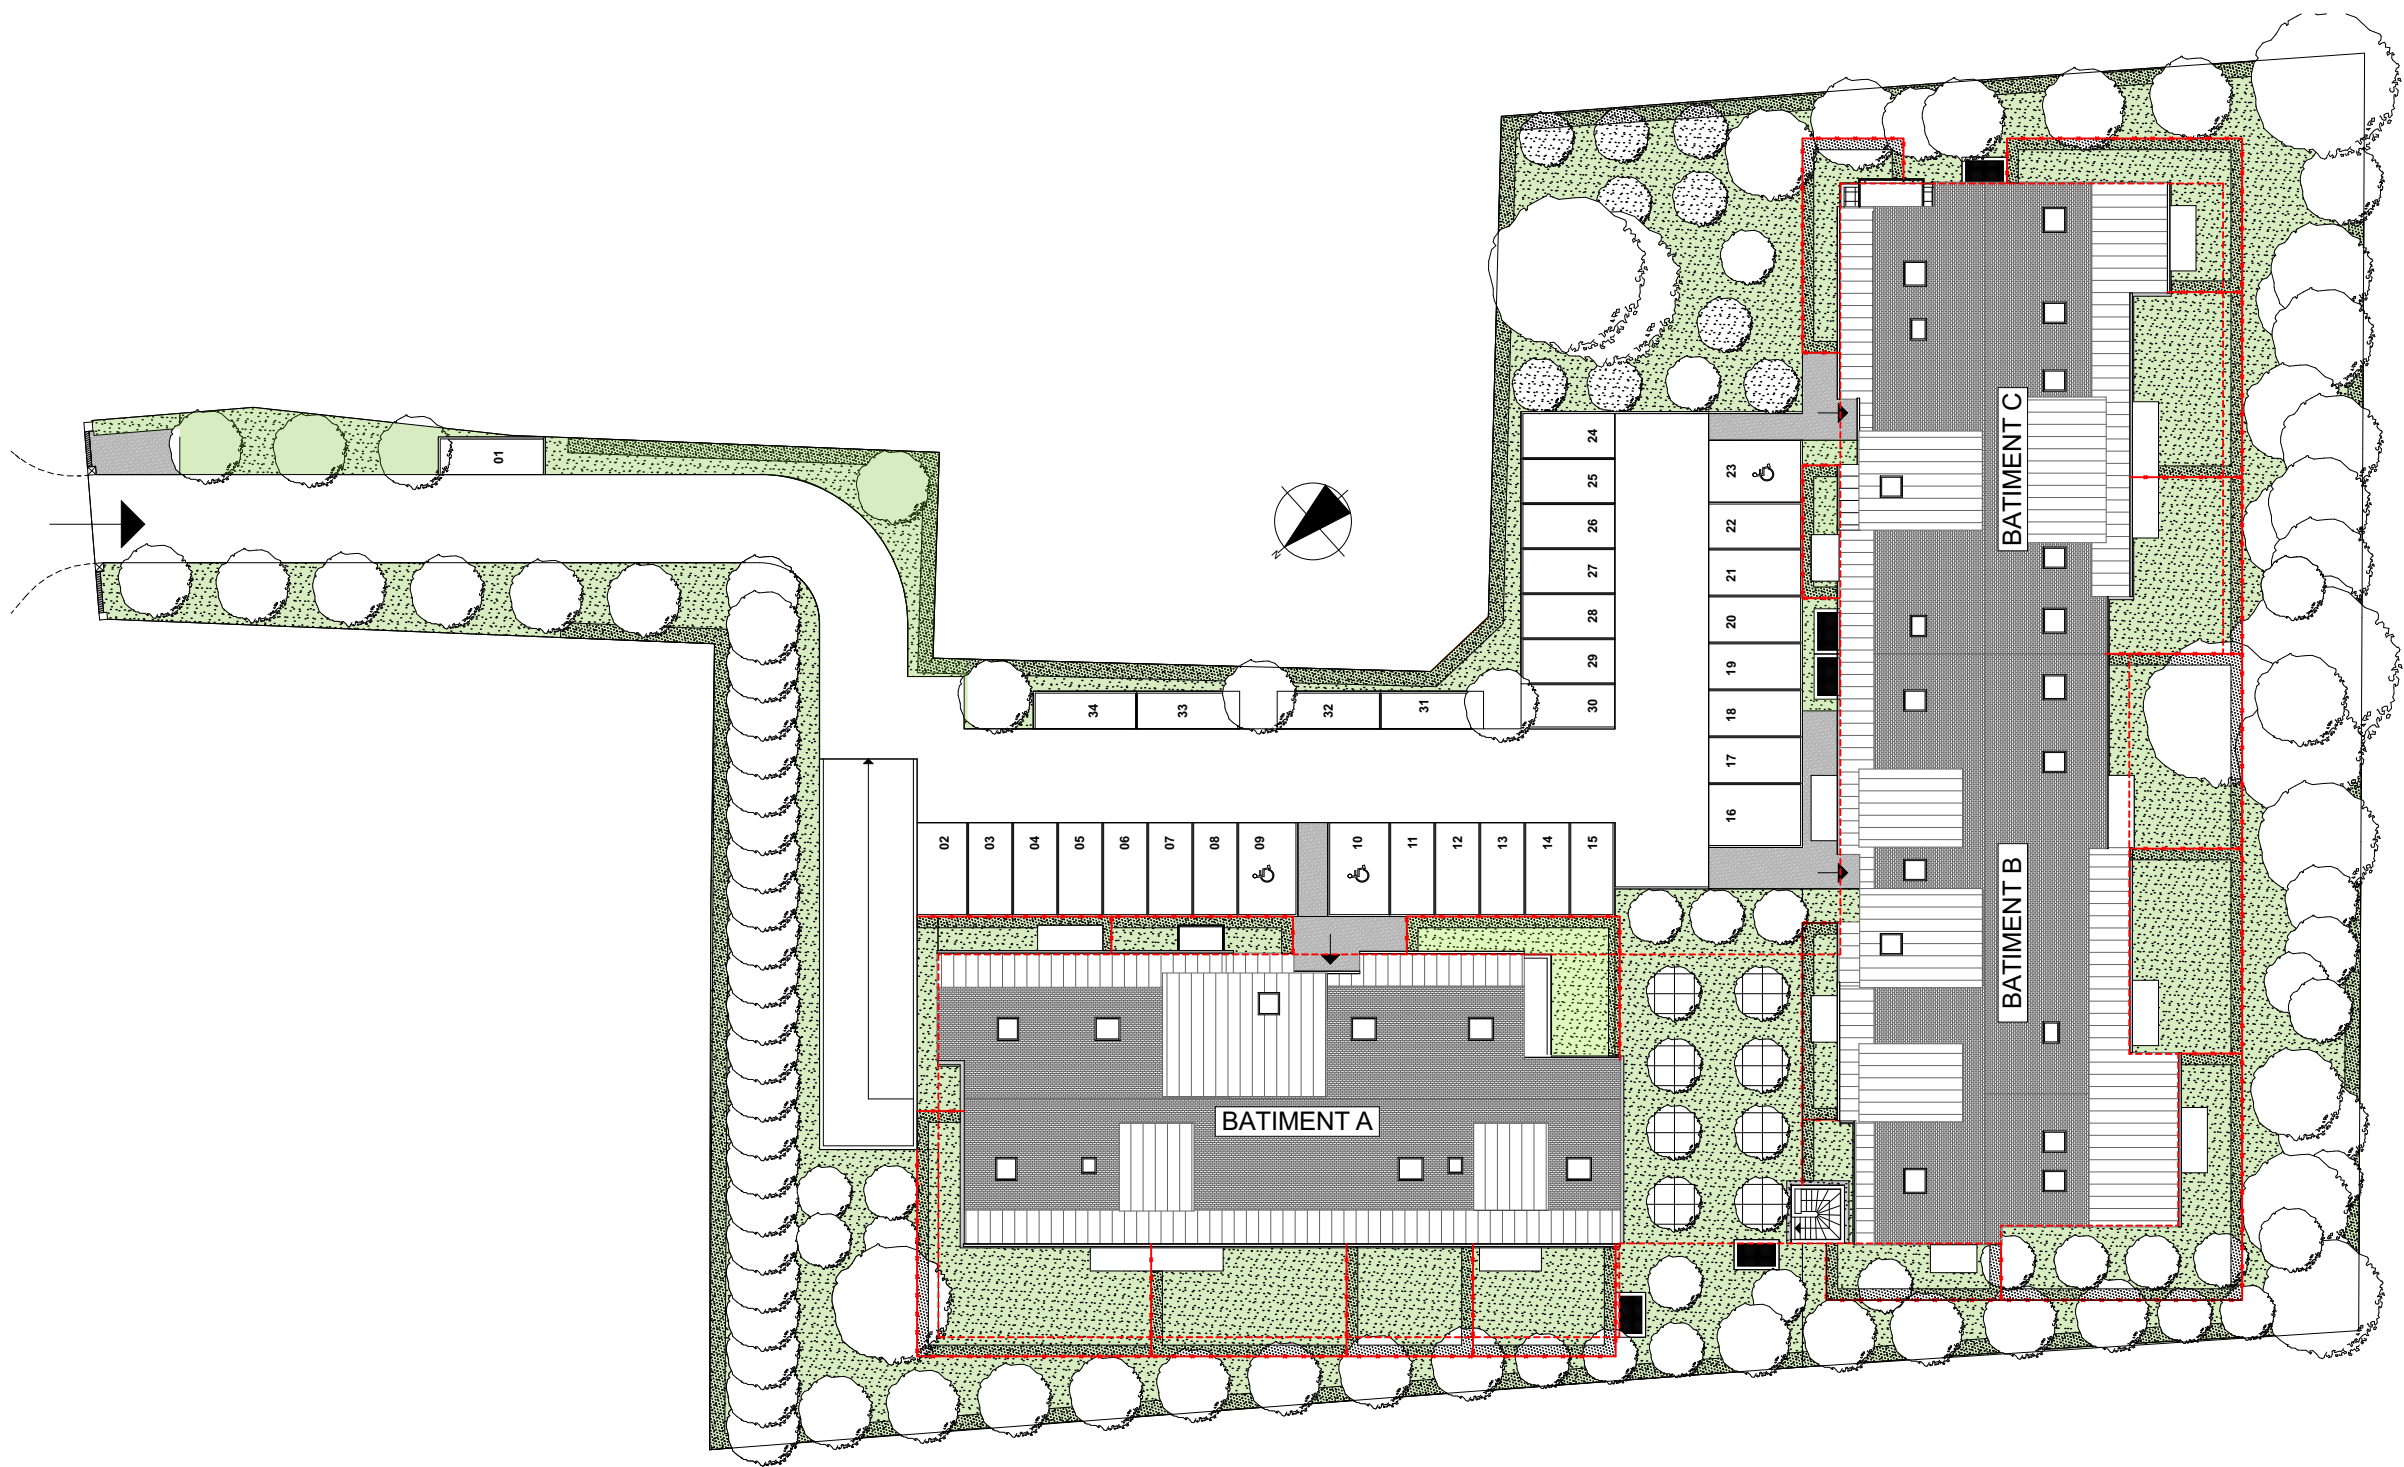

PLAN DE MASSE

10/10/2025 IND.0

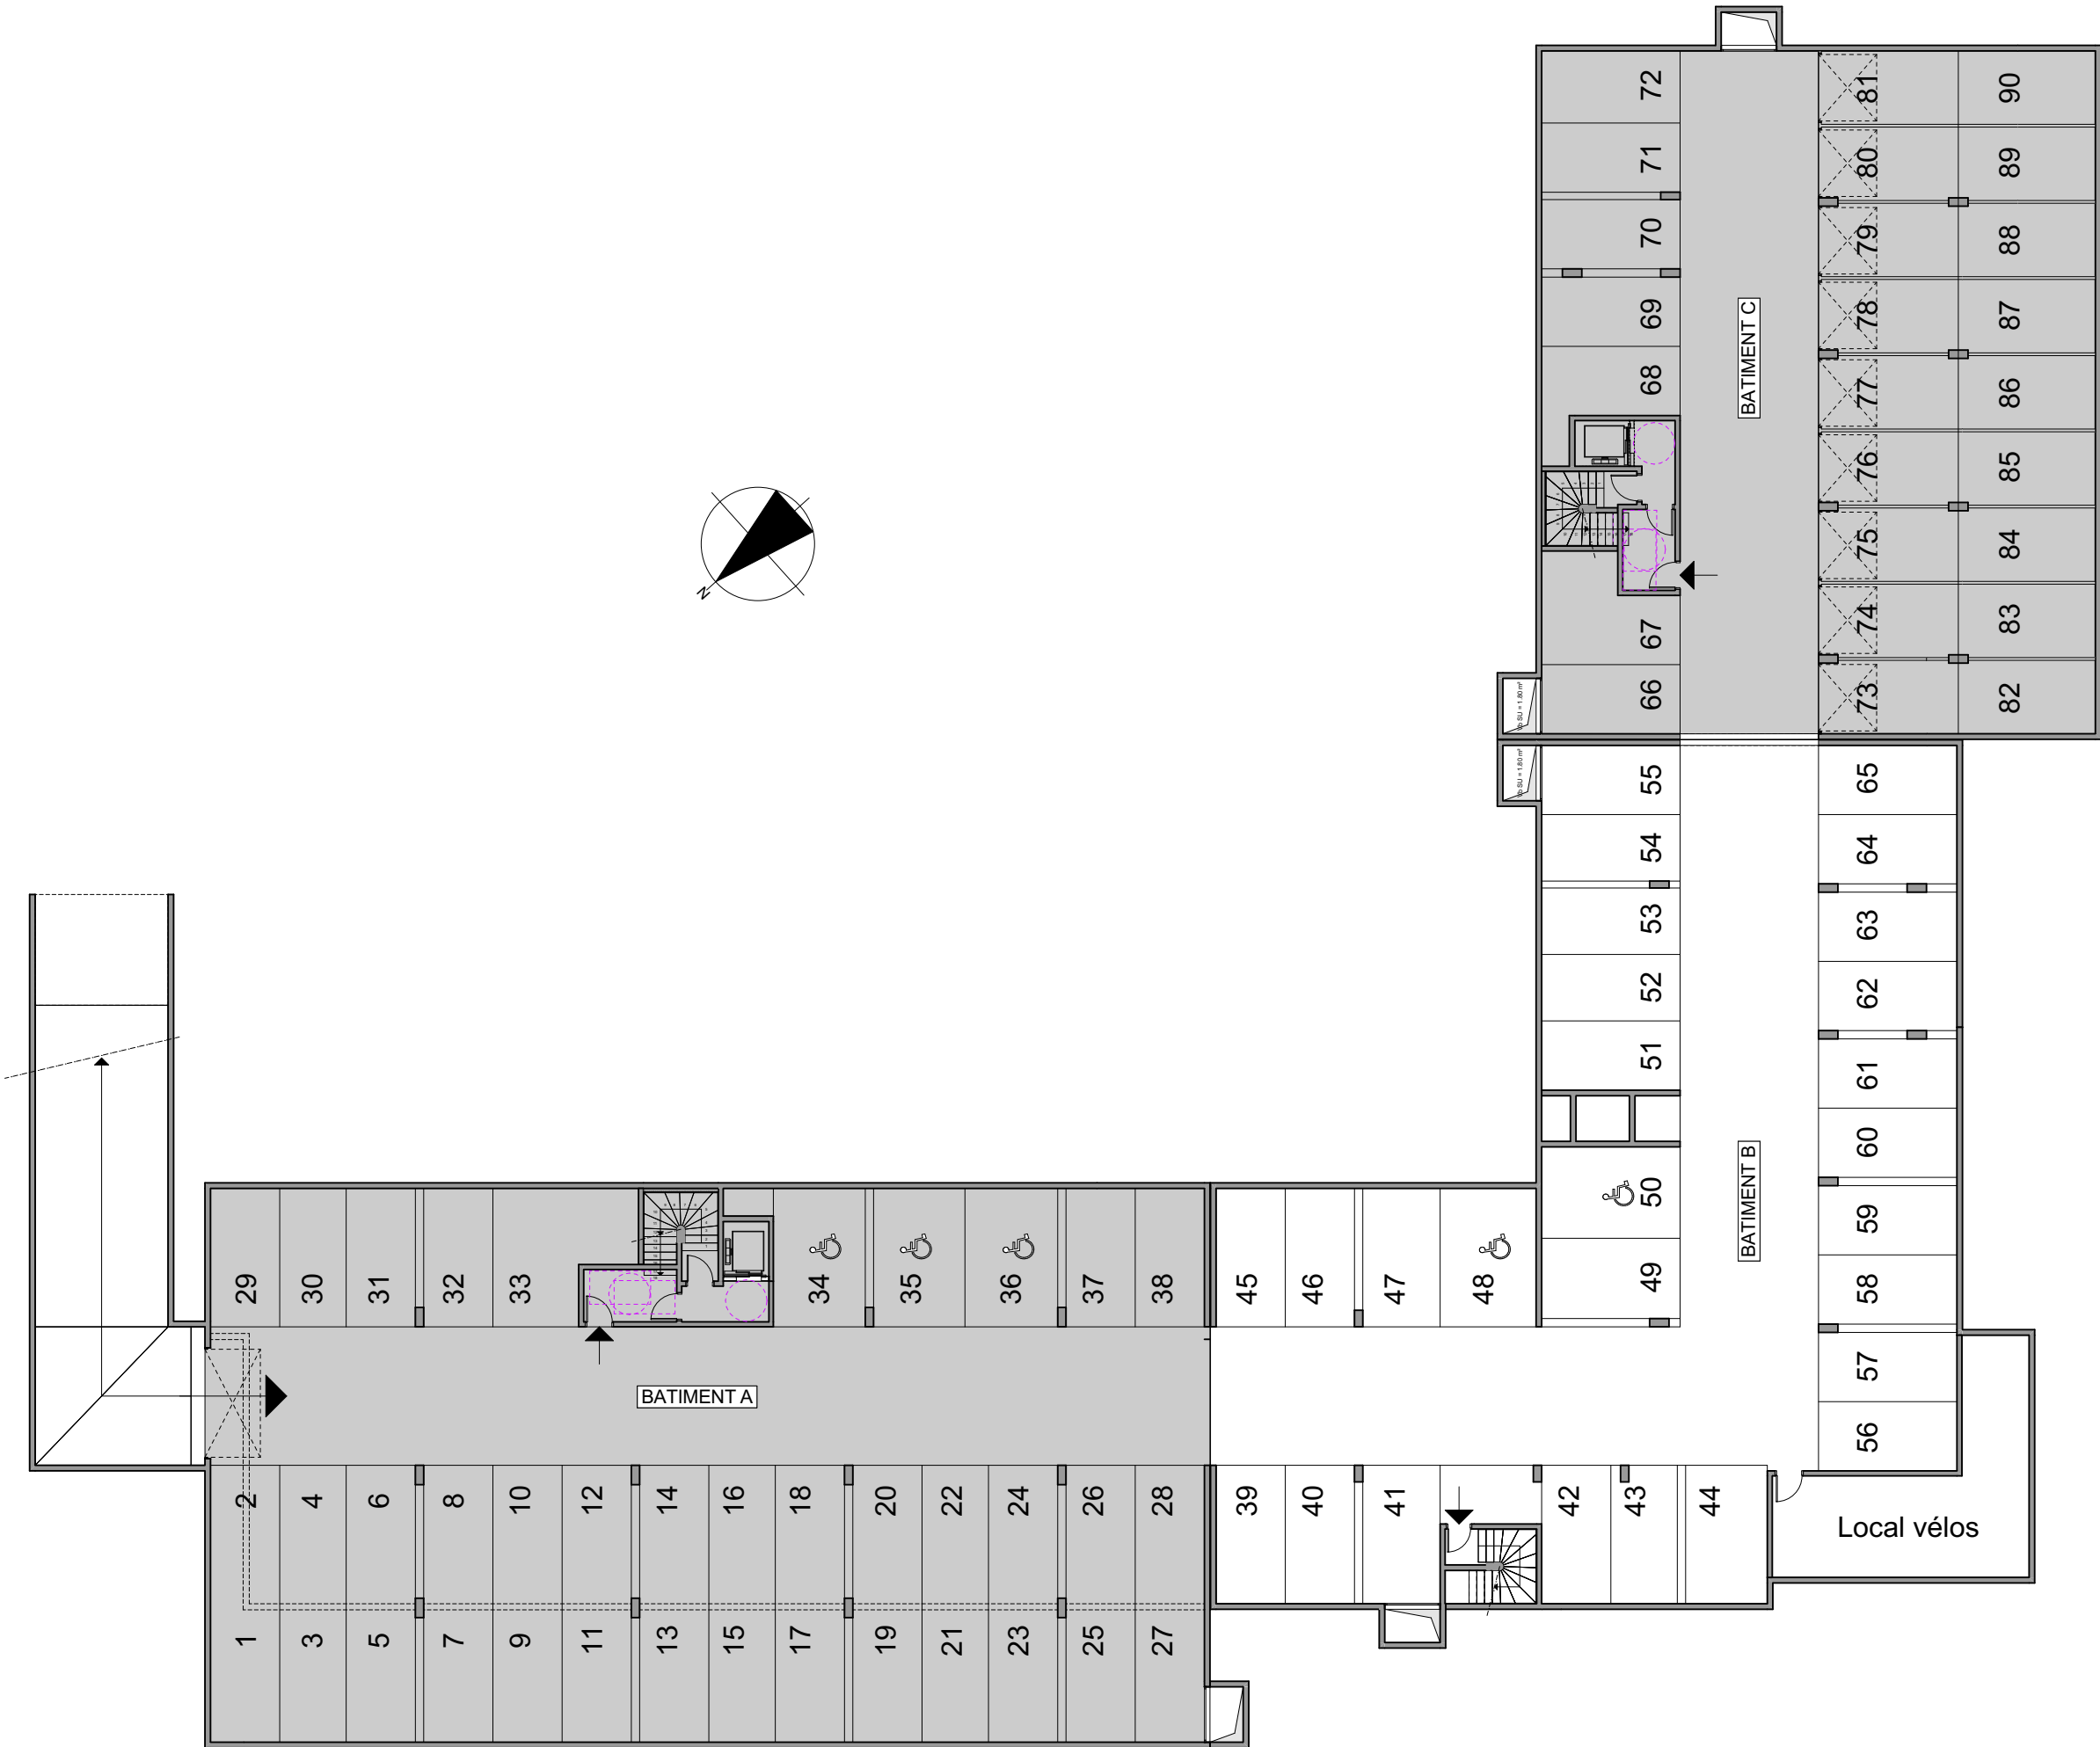

SYNOPTIQUE STATIONNEMENT R-1

L'ÉCRIN VERT

33b Route de Paris
76240 Le Mesnil-Esnard

10/10/2025 IND.0

EUROPEAN HOMES
GROUPE

EUROPEAN HOMES 48
10-12 Place Vendôme 75001
PARIS
www.e-h.fr