


# L'ÉCRIN VERT

33b Route de Paris  
76240 Le Mesnil-Esnard

Logement C14  
R+1  
T3


10/10/2025 IND.0

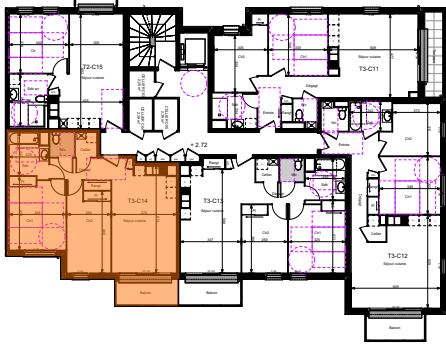

| Pièces         | Surfaces habitables |
|----------------|---------------------|
| Entrée         | -                   |
| Séjour cuisine | 22.51               |
| Dégagement     | 4.33                |
| Chambre 1      | 13.18               |
| Chambre 2      | 12.13               |
| Chambre 3      | -                   |
| Salle de bain  | 5.35                |
| Wc             | 2.00                |
| Rangement      | 0.85                |
| Cellier        | 1.77                |
| <b>Total</b>   | <b>62.12 m²</b>     |

La surface des placards des chambres est incluse dans la surface de celles-ci

|        |      |
|--------|------|
| Balcon | 5.35 |
|--------|------|

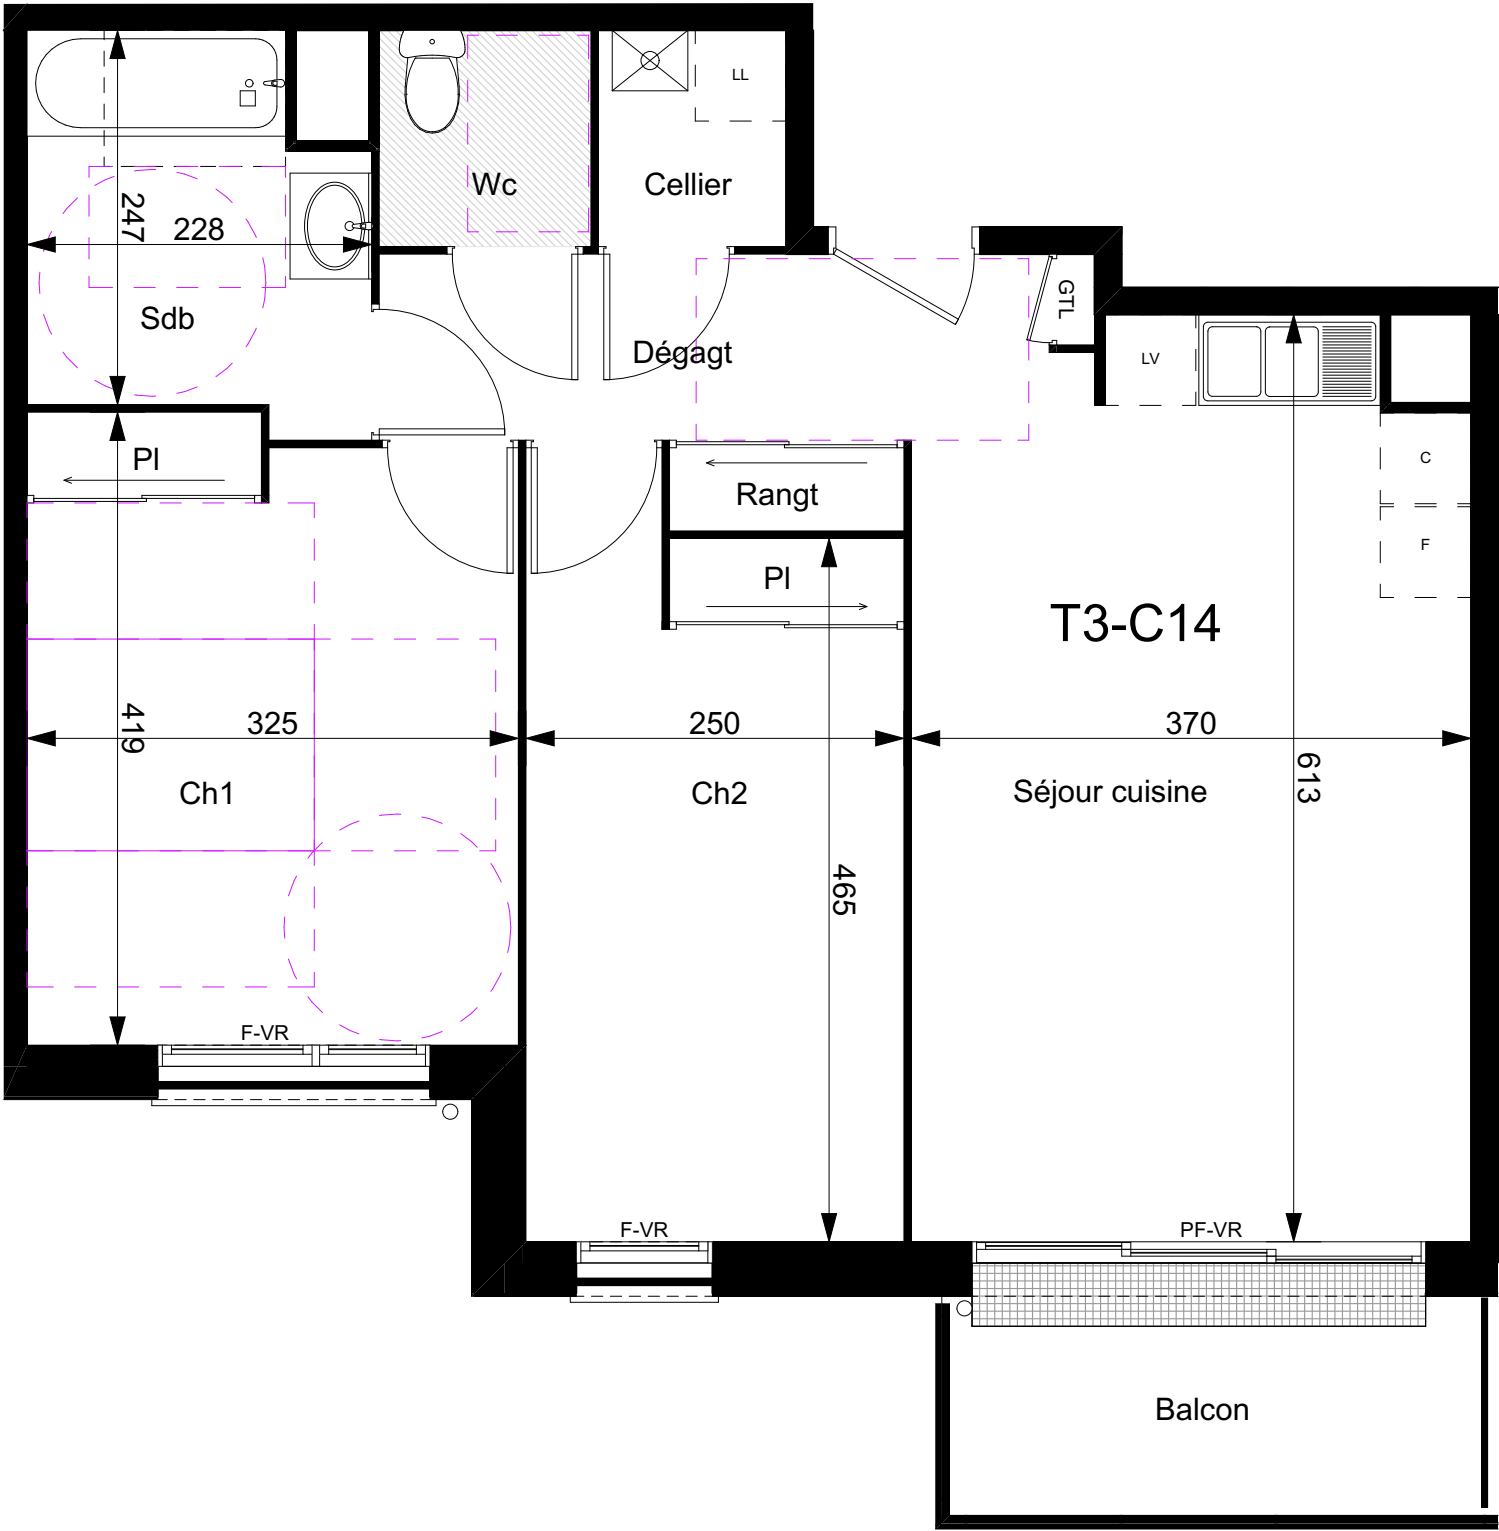


F : Fenêtre  
PF : Porte-fenêtre  
VR : Volet roulant  
C : Cuisson  
F : Réfrigérateur  
LV : Lave-vaisselle  
LL : Lave-linge  
ETEL : Tableau électrique

Chaudière  
Soffite



Nota : des modifications sont susceptibles d'être apportées à ce plan en fonction des nécessités techniques, de la réalisation tant en ce qui concerne les dimensions libres que des équipements. Les surfaces indiquées sont approximatives. Les retombées, soffites, faux-plafonds, canalisations, ballons d'eau chaude; ainsi que l'emplacement des équipements sont figurés à titre indicatif.

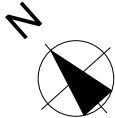

**EUROPEAN HOMES**  
GROUPE  
**EUROPEAN HOMES 48**  
10-12 Place Vendôme 75001  
PARIS  
www.e-h.fr



|             |                     |
|-------------|---------------------|
| CELLIER C03 | 2.20 m <sup>2</sup> |
| CELLIER C04 | 2.39 m <sup>2</sup> |
| CELLIER C05 | 2.39 m <sup>2</sup> |

SYNOPTIQUE BATIMENT C - R+1



## FACADES BATIMENT C

**L'ÉCRIN VERT**

33b Route de Paris  
76240 Le Mesnil-Esnard




10/10/2025 IND.0

**EUROPEAN HOMES**  
GROUPE


**EUROPEAN HOMES 48**  
10-12 Place Vendôme 75001  
PARIS  
[www.e-h.fr](http://www.e-h.fr)



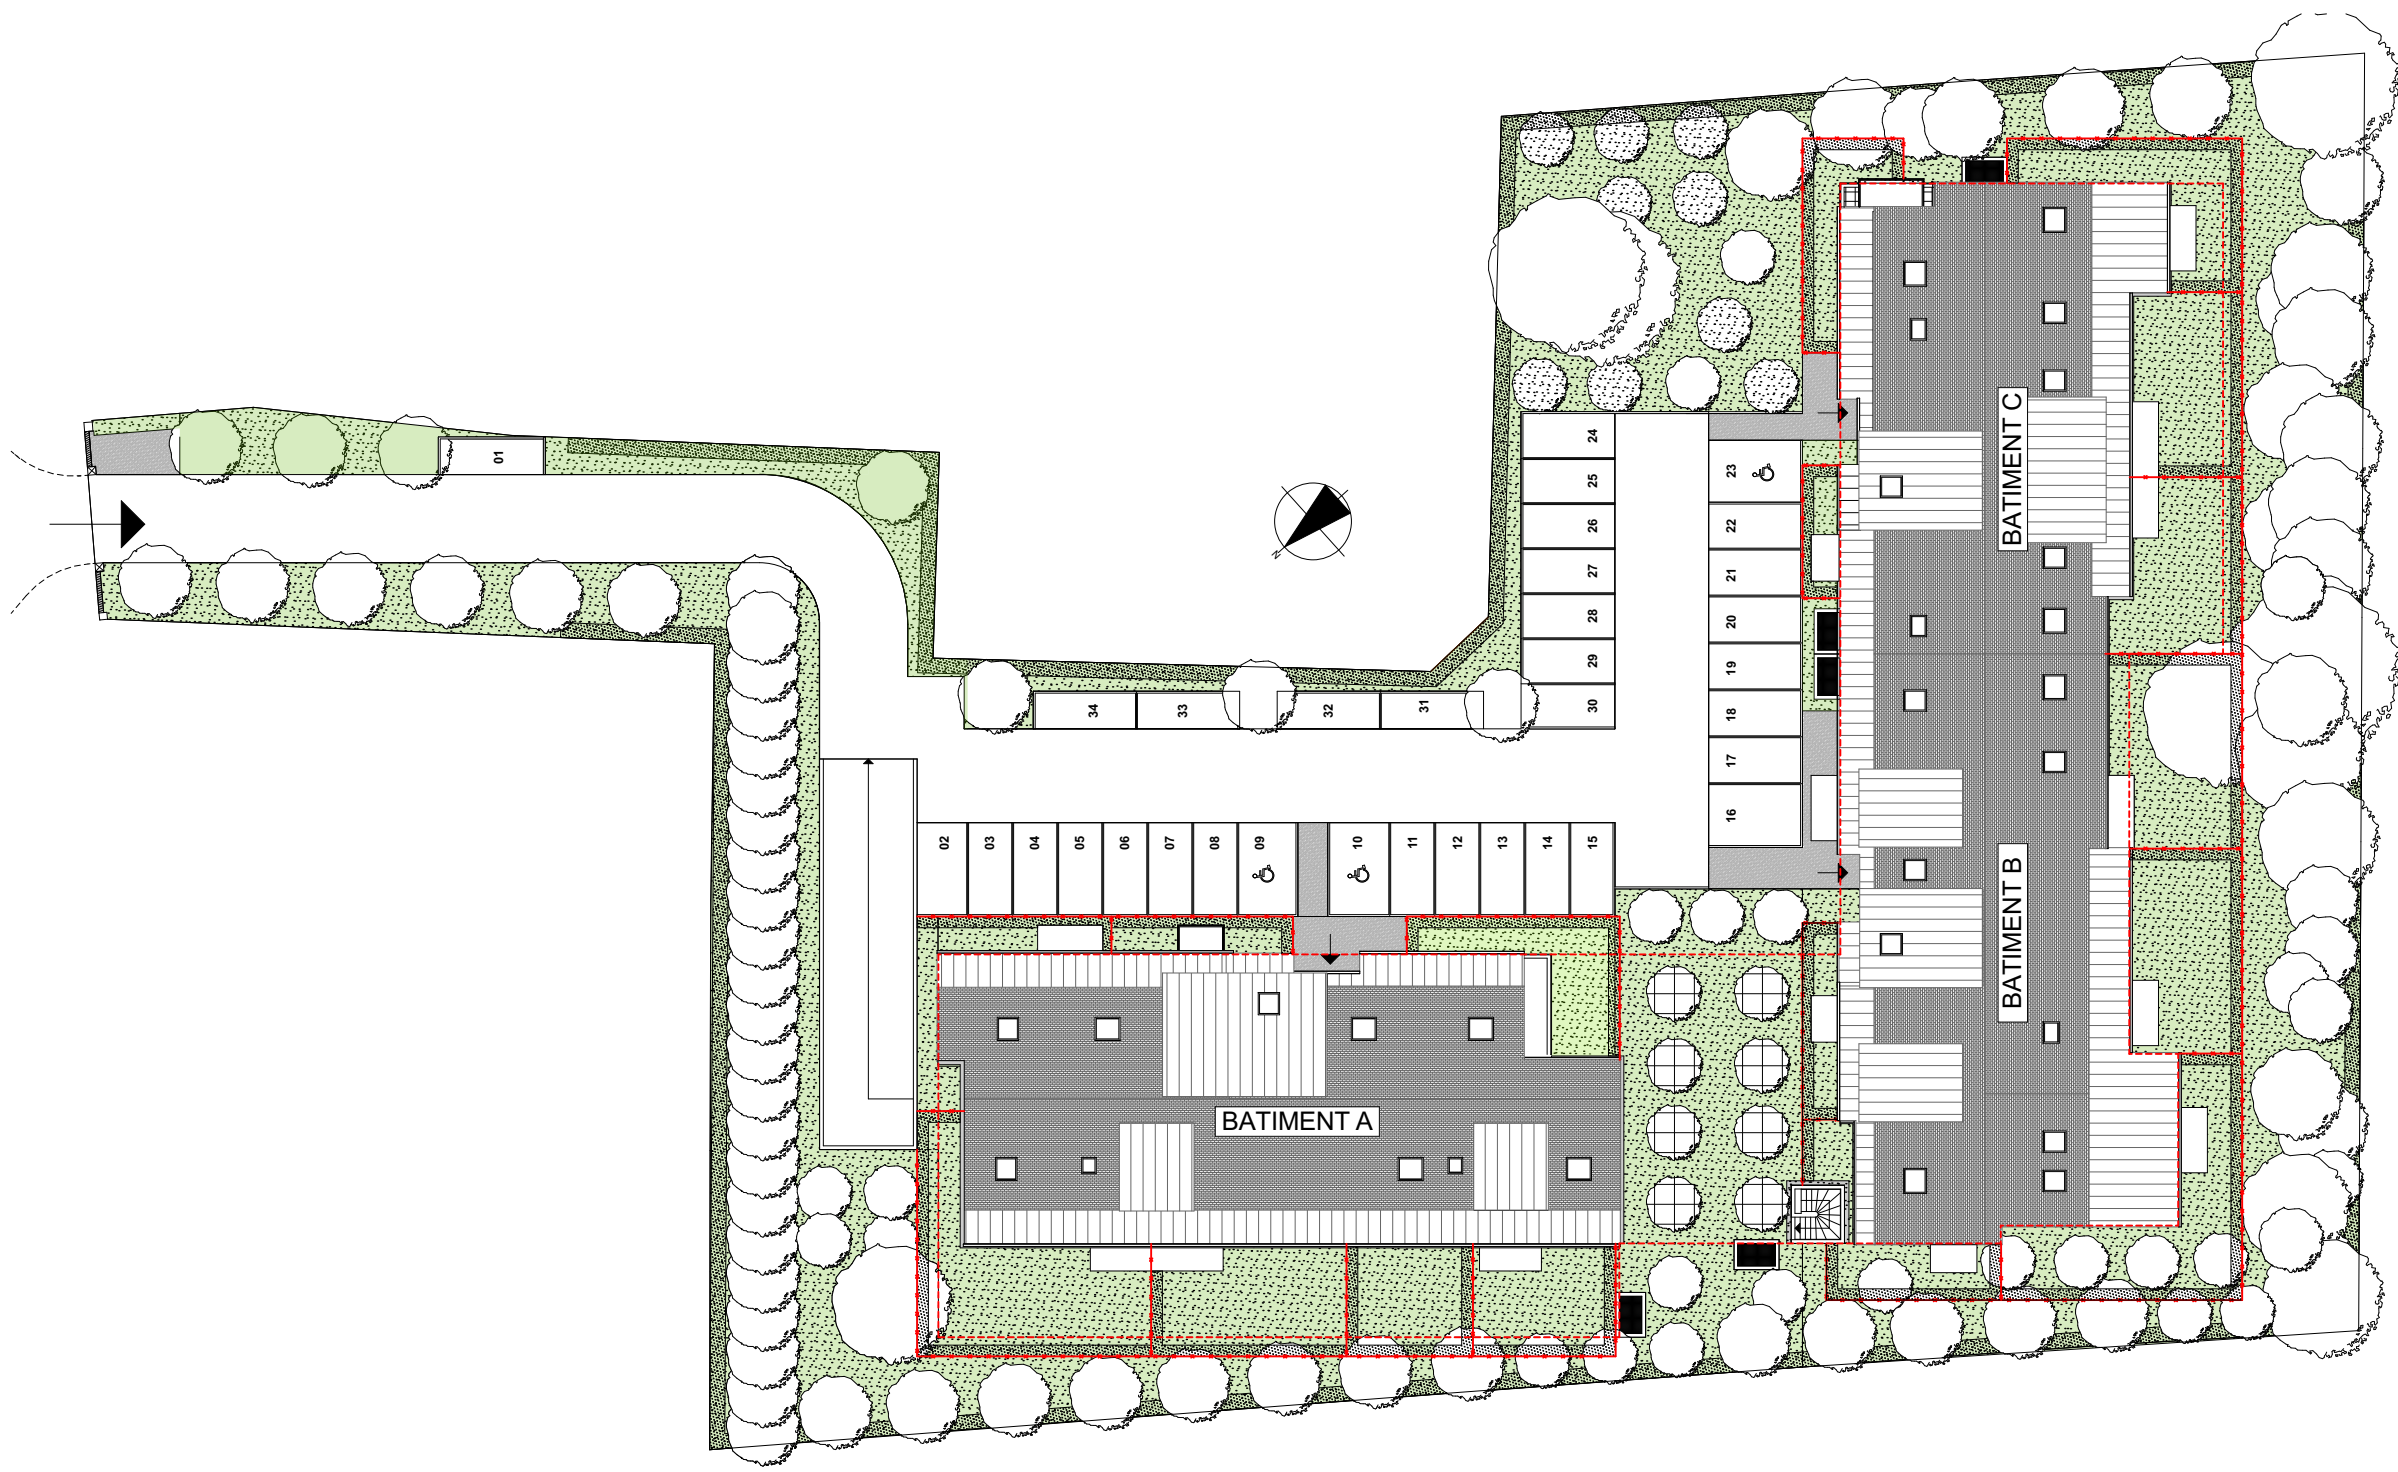

PLAN DE MASSE



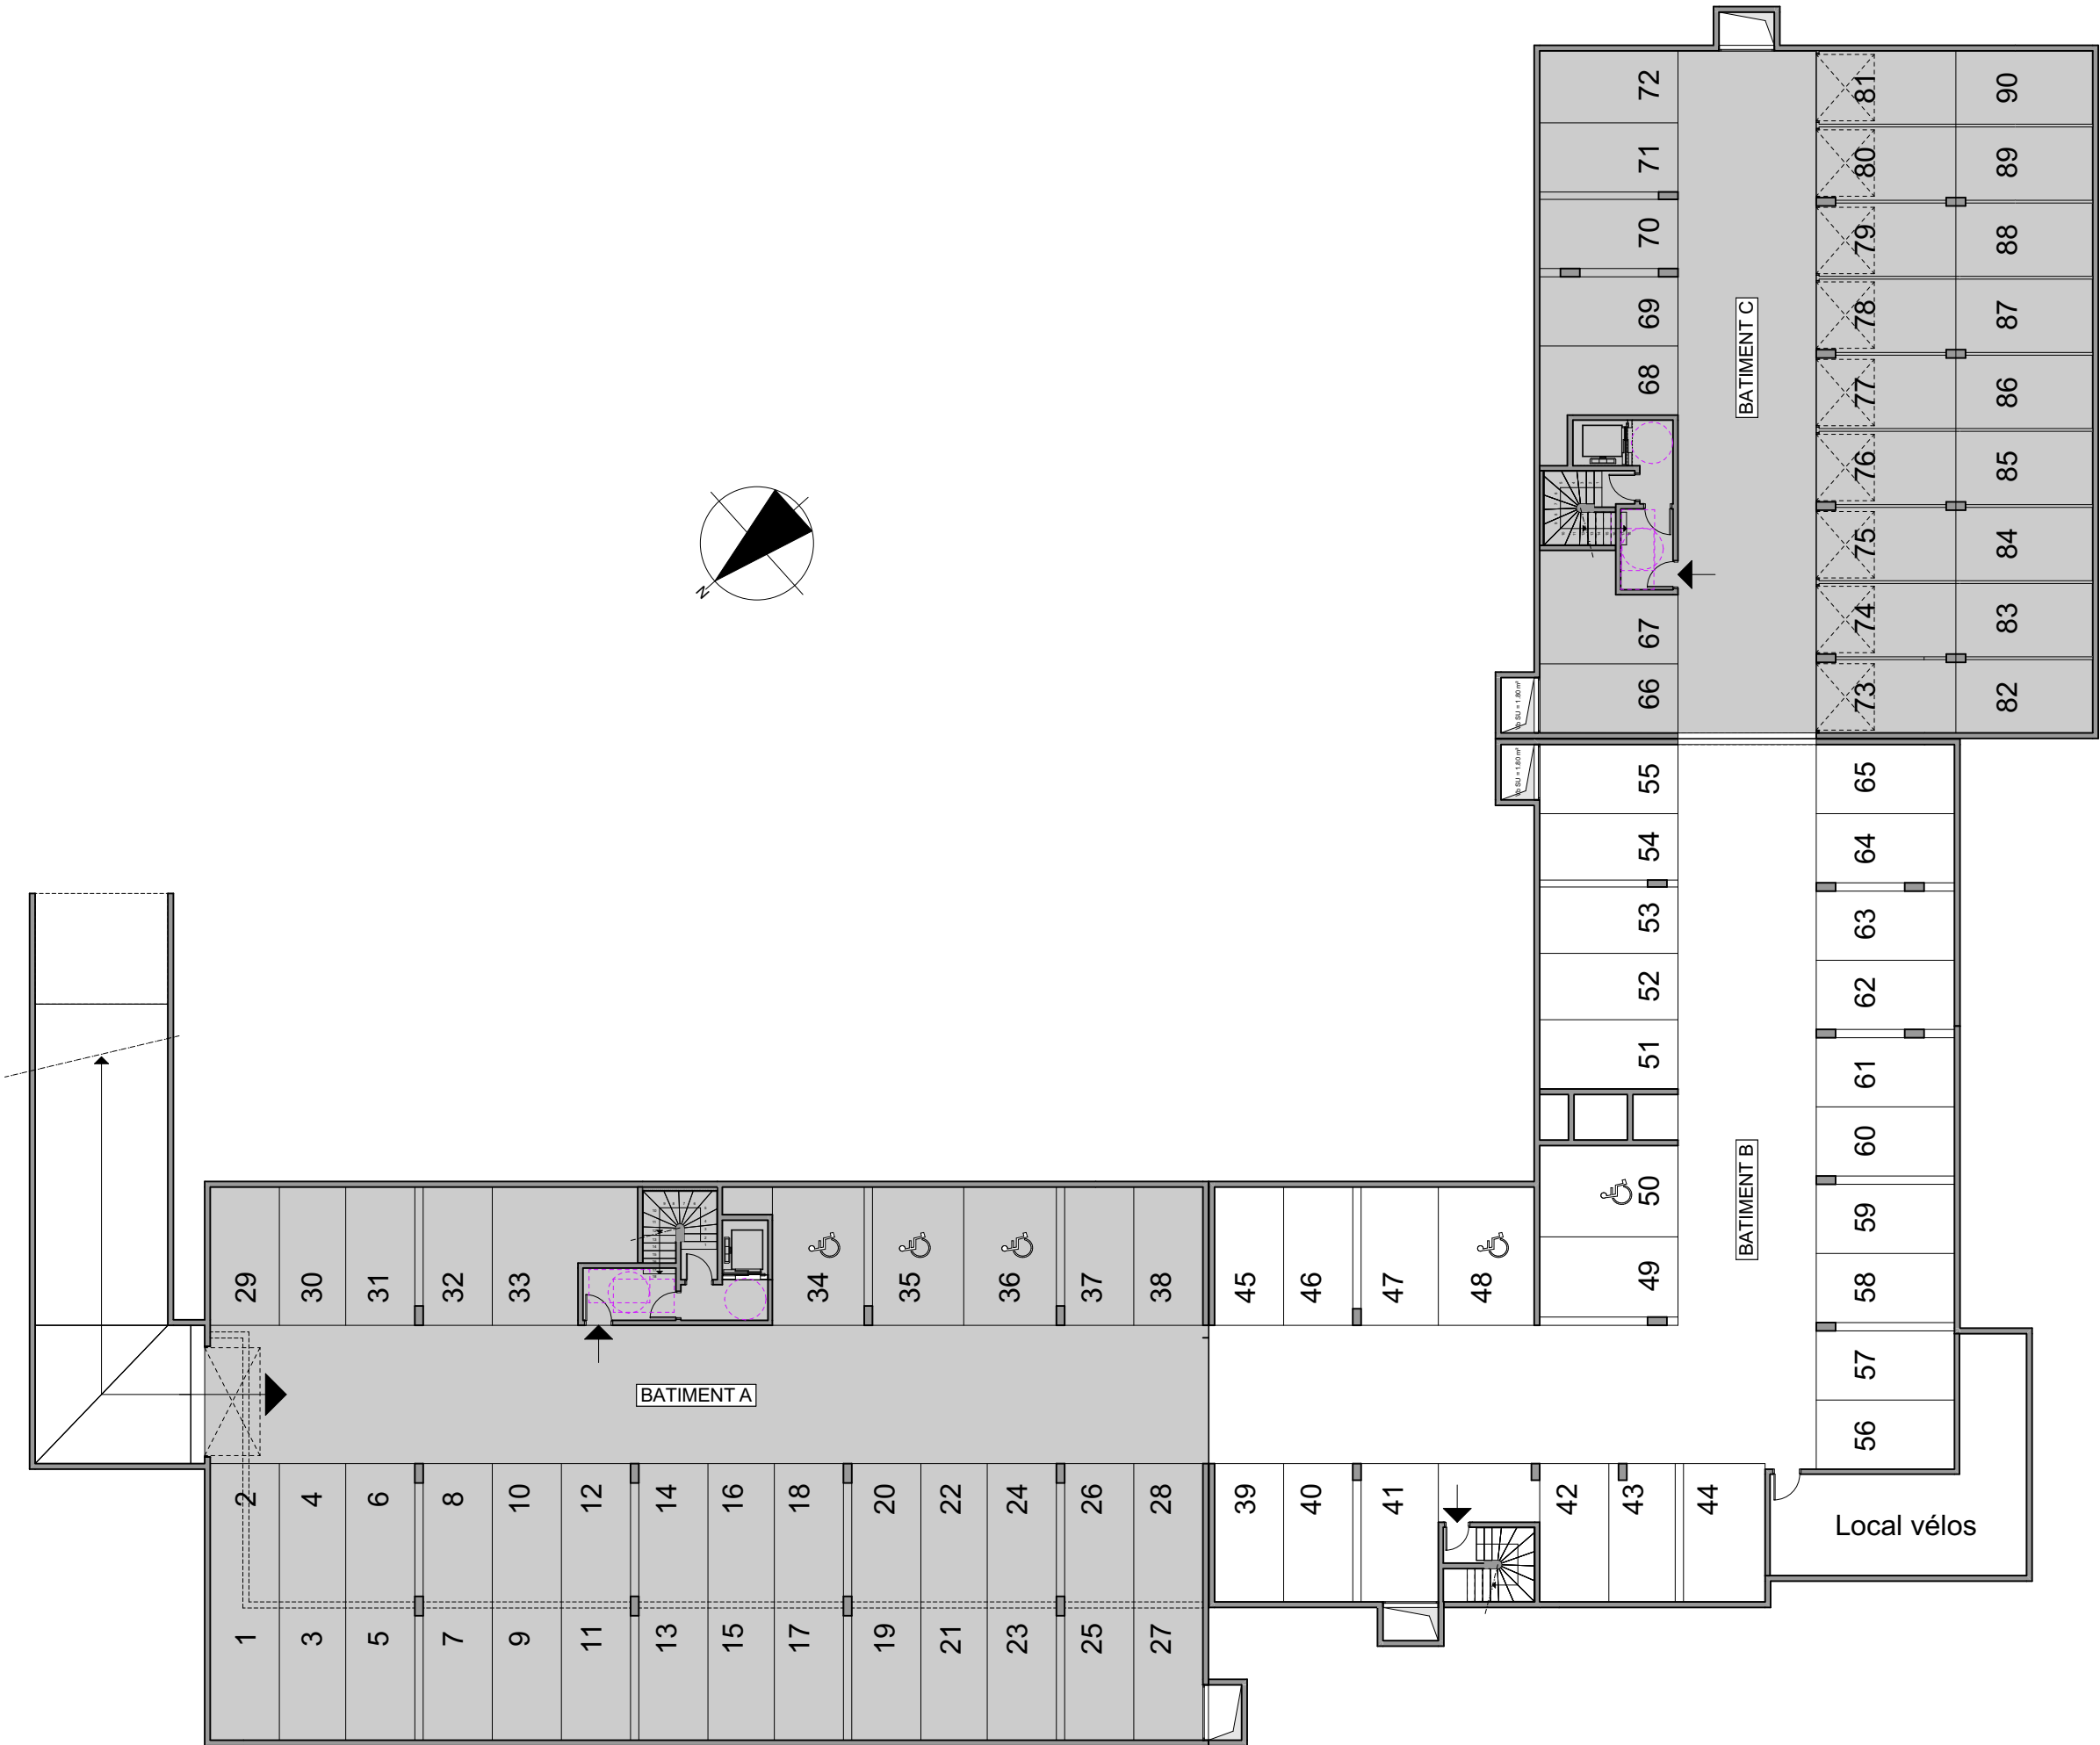

# SYNOPTIQUE STATIONNEMENT R-1

**L'ÉCRIN VERT**

33b Route de Paris  
76240 Le Mesnil-Esnard

10/10/2025 IND.0

**EUROPEAN HOMES**  
GROUPE

**EUROPEAN HOMES 48**  
10-12 Place Vendôme 75001  
PARIS  
www.e-h.fr