


L'ÉCRIN VERT

33b Route de Paris
76240 Le Mesnil-Esnard

Logement C22
R+2
T3

10/10/2025 IND.0

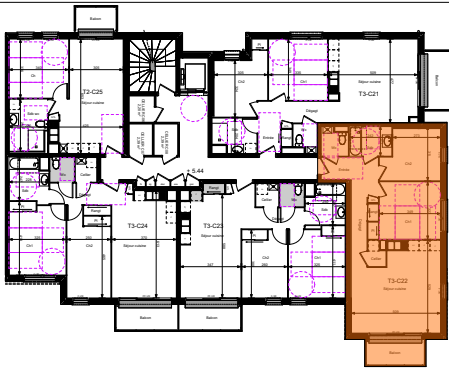


Pièces	Surfaces habitables
Entrée	4.26
Séjour cuisine	23.76
Dégagement	5.12
Chambre 1	12.07
Chambre 2	9.52
Chambre 3	-
Salle de bain	4.14
Wc	2.37
Rangement	0.59
Cellier	1.31
Total	63.14 m²


La surface des placards des chambres est incluse dans la surface de celles-ci

Balcon	5.10
--------	------

EUROPEAN  HOMES
GROUPE
EUROPEAN HOMES 48
10-12 Place Vendôme 75001
PARIS
www.e-h.fr

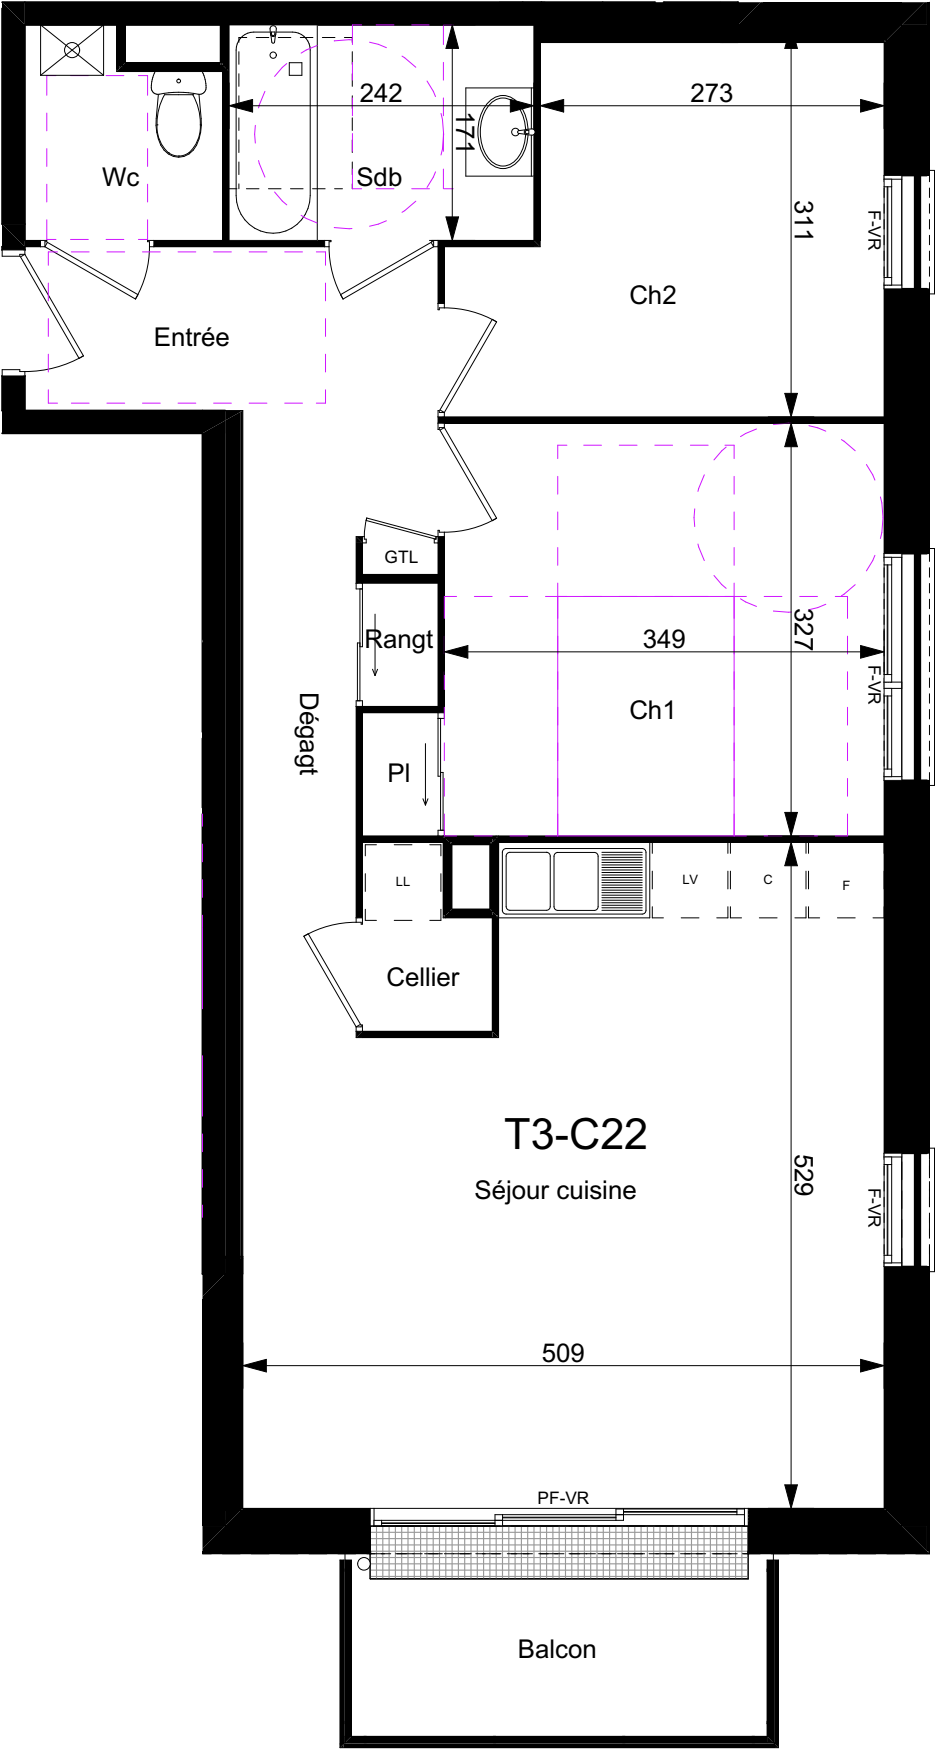

F : Fenêtre
PF : Porte-fenêtre
VR : Volet roulant
C : Cuisson
F : Réfrigérateur
LV : Lave-vaisselle
LL : Lave-linge
ETEL : Tableau électrique

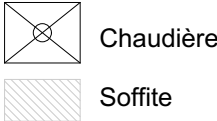

Nota : des modifications sont susceptibles d'être apportées à ce plan en fonction des nécessités techniques, de la réalisation tant en ce qui concerne les dimensions libres que des équipements. Les surfaces indiquées sont approximatives. Les retombées, soffites, faux-plafonds, canalisations, ballons d'eau chaude; ainsi que l'emplacement des équipements sont figurés à titre indicatif.



CELLIER C06	2.20 m ²
CELLIER C07	2.39 m ²
CELLIER C08	2.39 m ²

SYNOPTIQUE BATIMENT C - R+2

10/10/2025 IND.0



FACADES BATIMENT C

L'ÉCRIN VERT


33b Route de Paris
76240 Le Mesnil-Esnard



10/10/2025 IND.0


EUROPEAN HOMES
GROUPE

EUROPEAN HOMES 48
10-12 Place Vendôme 75001
PARIS
www.e-h.fr

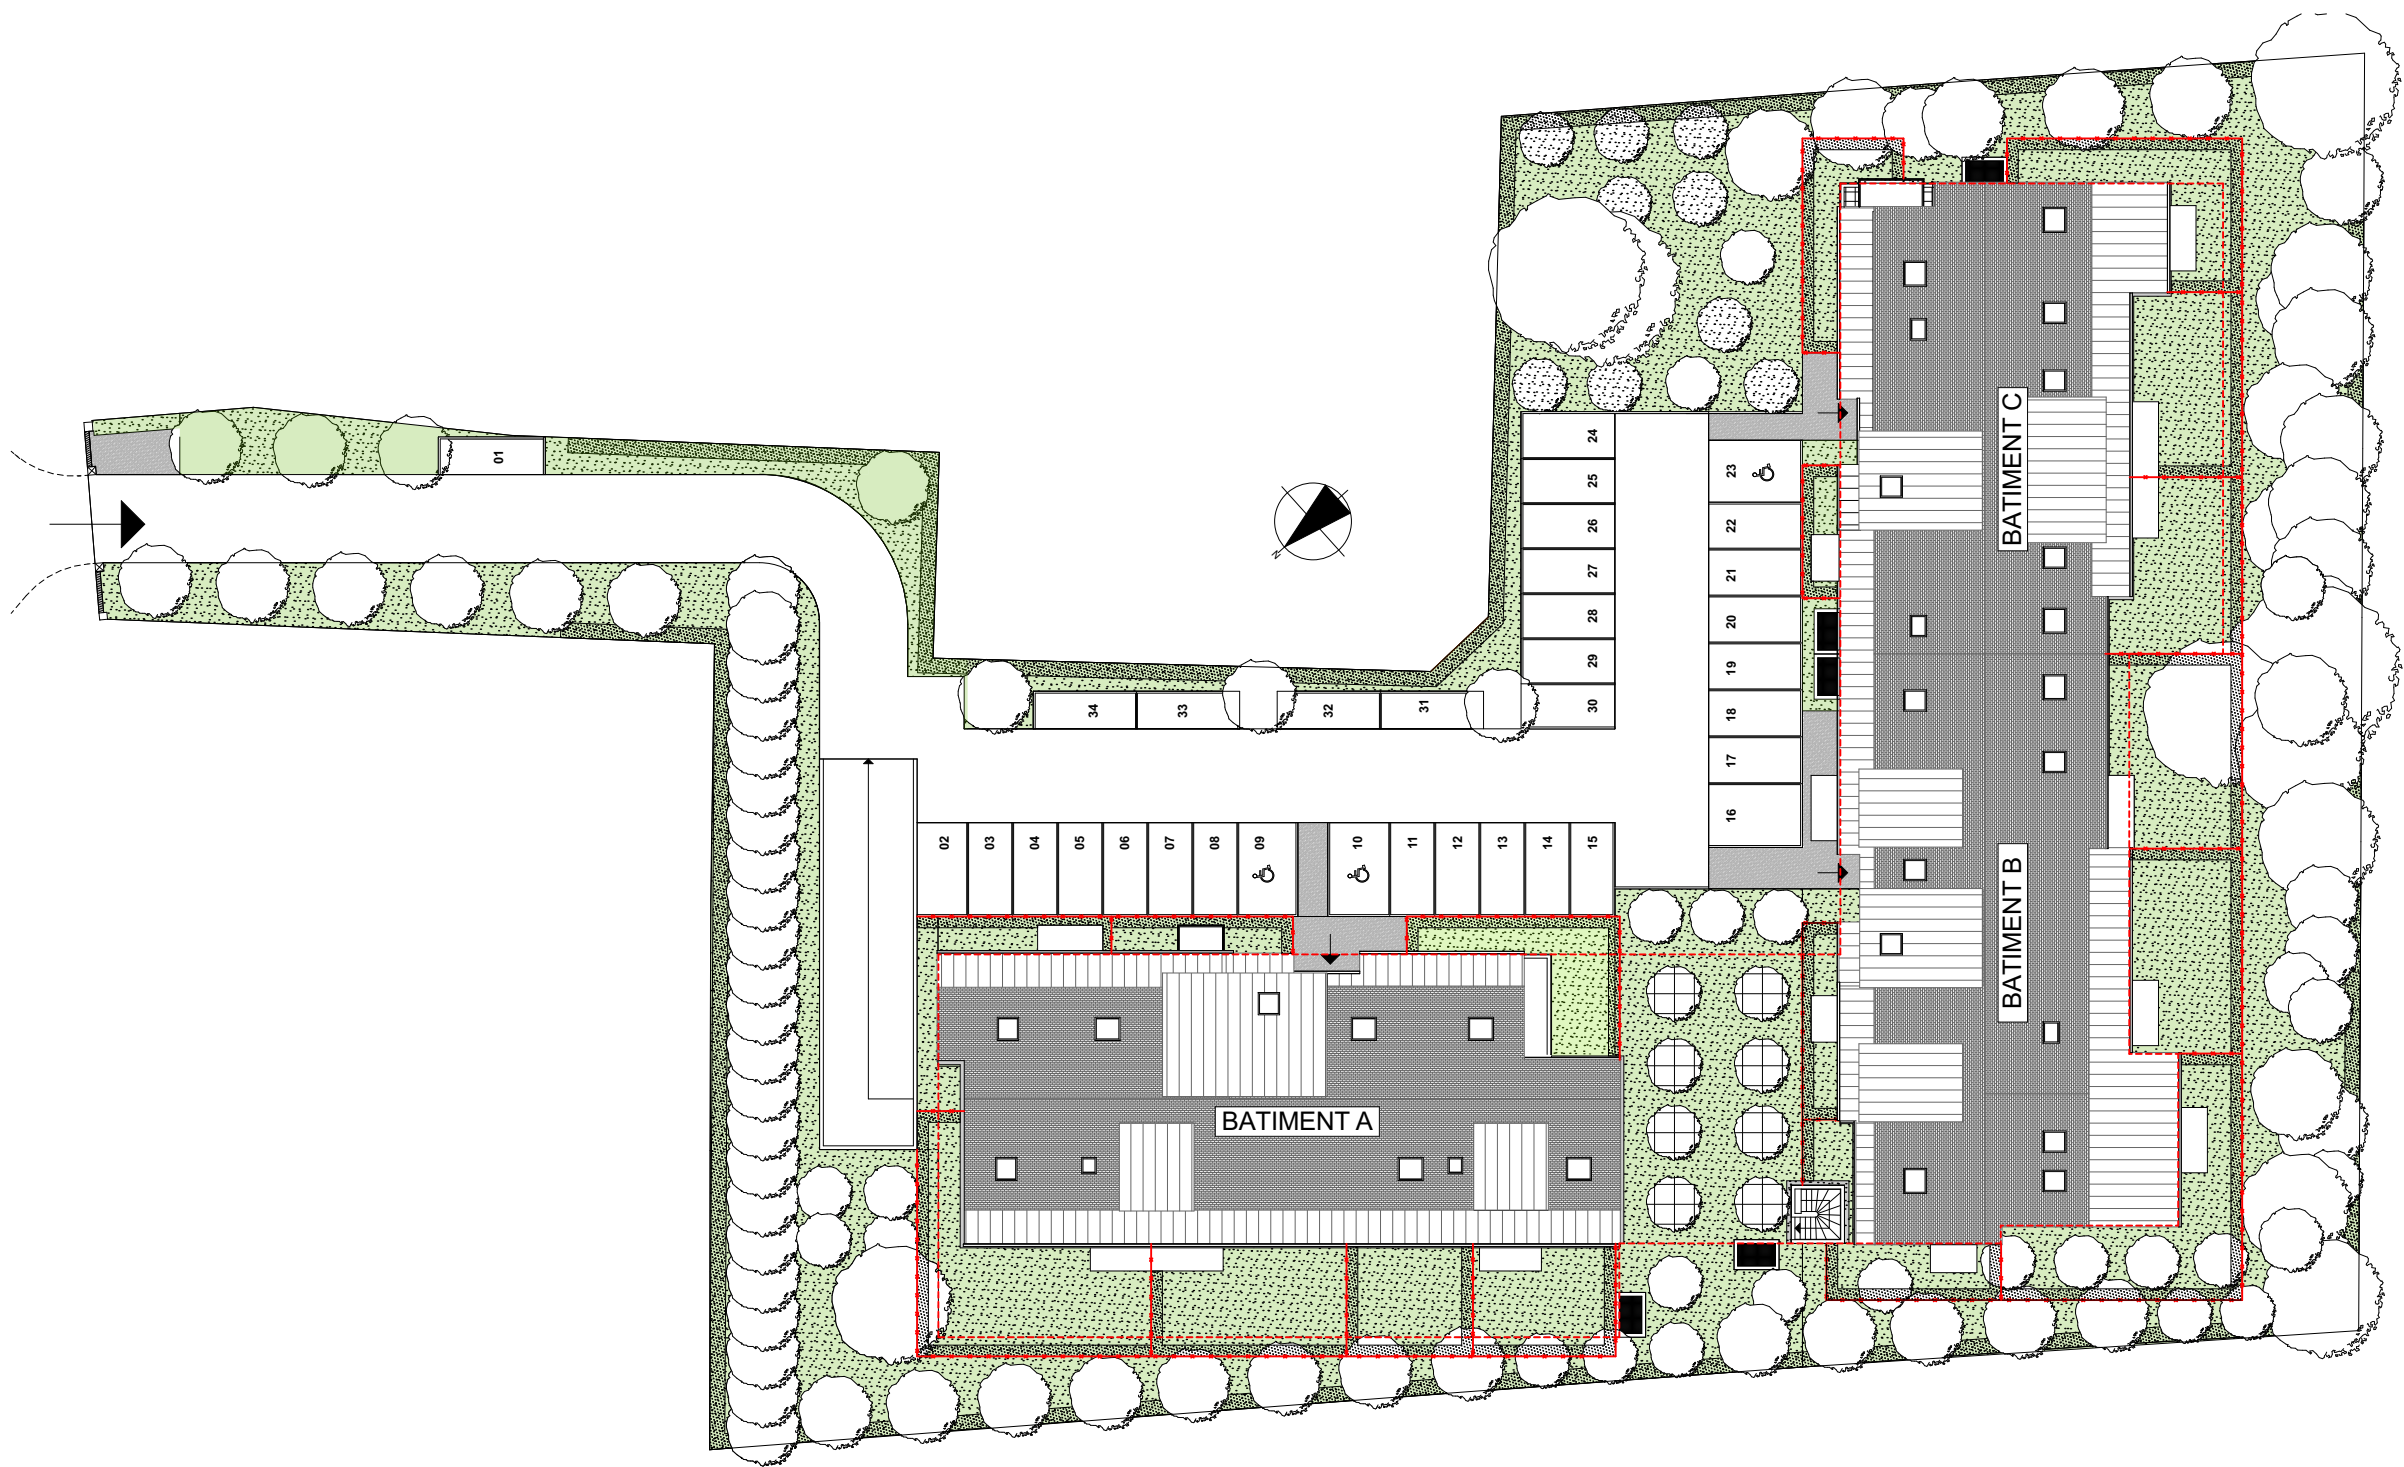

PLAN DE MASSE

10/10/2025 IND.0

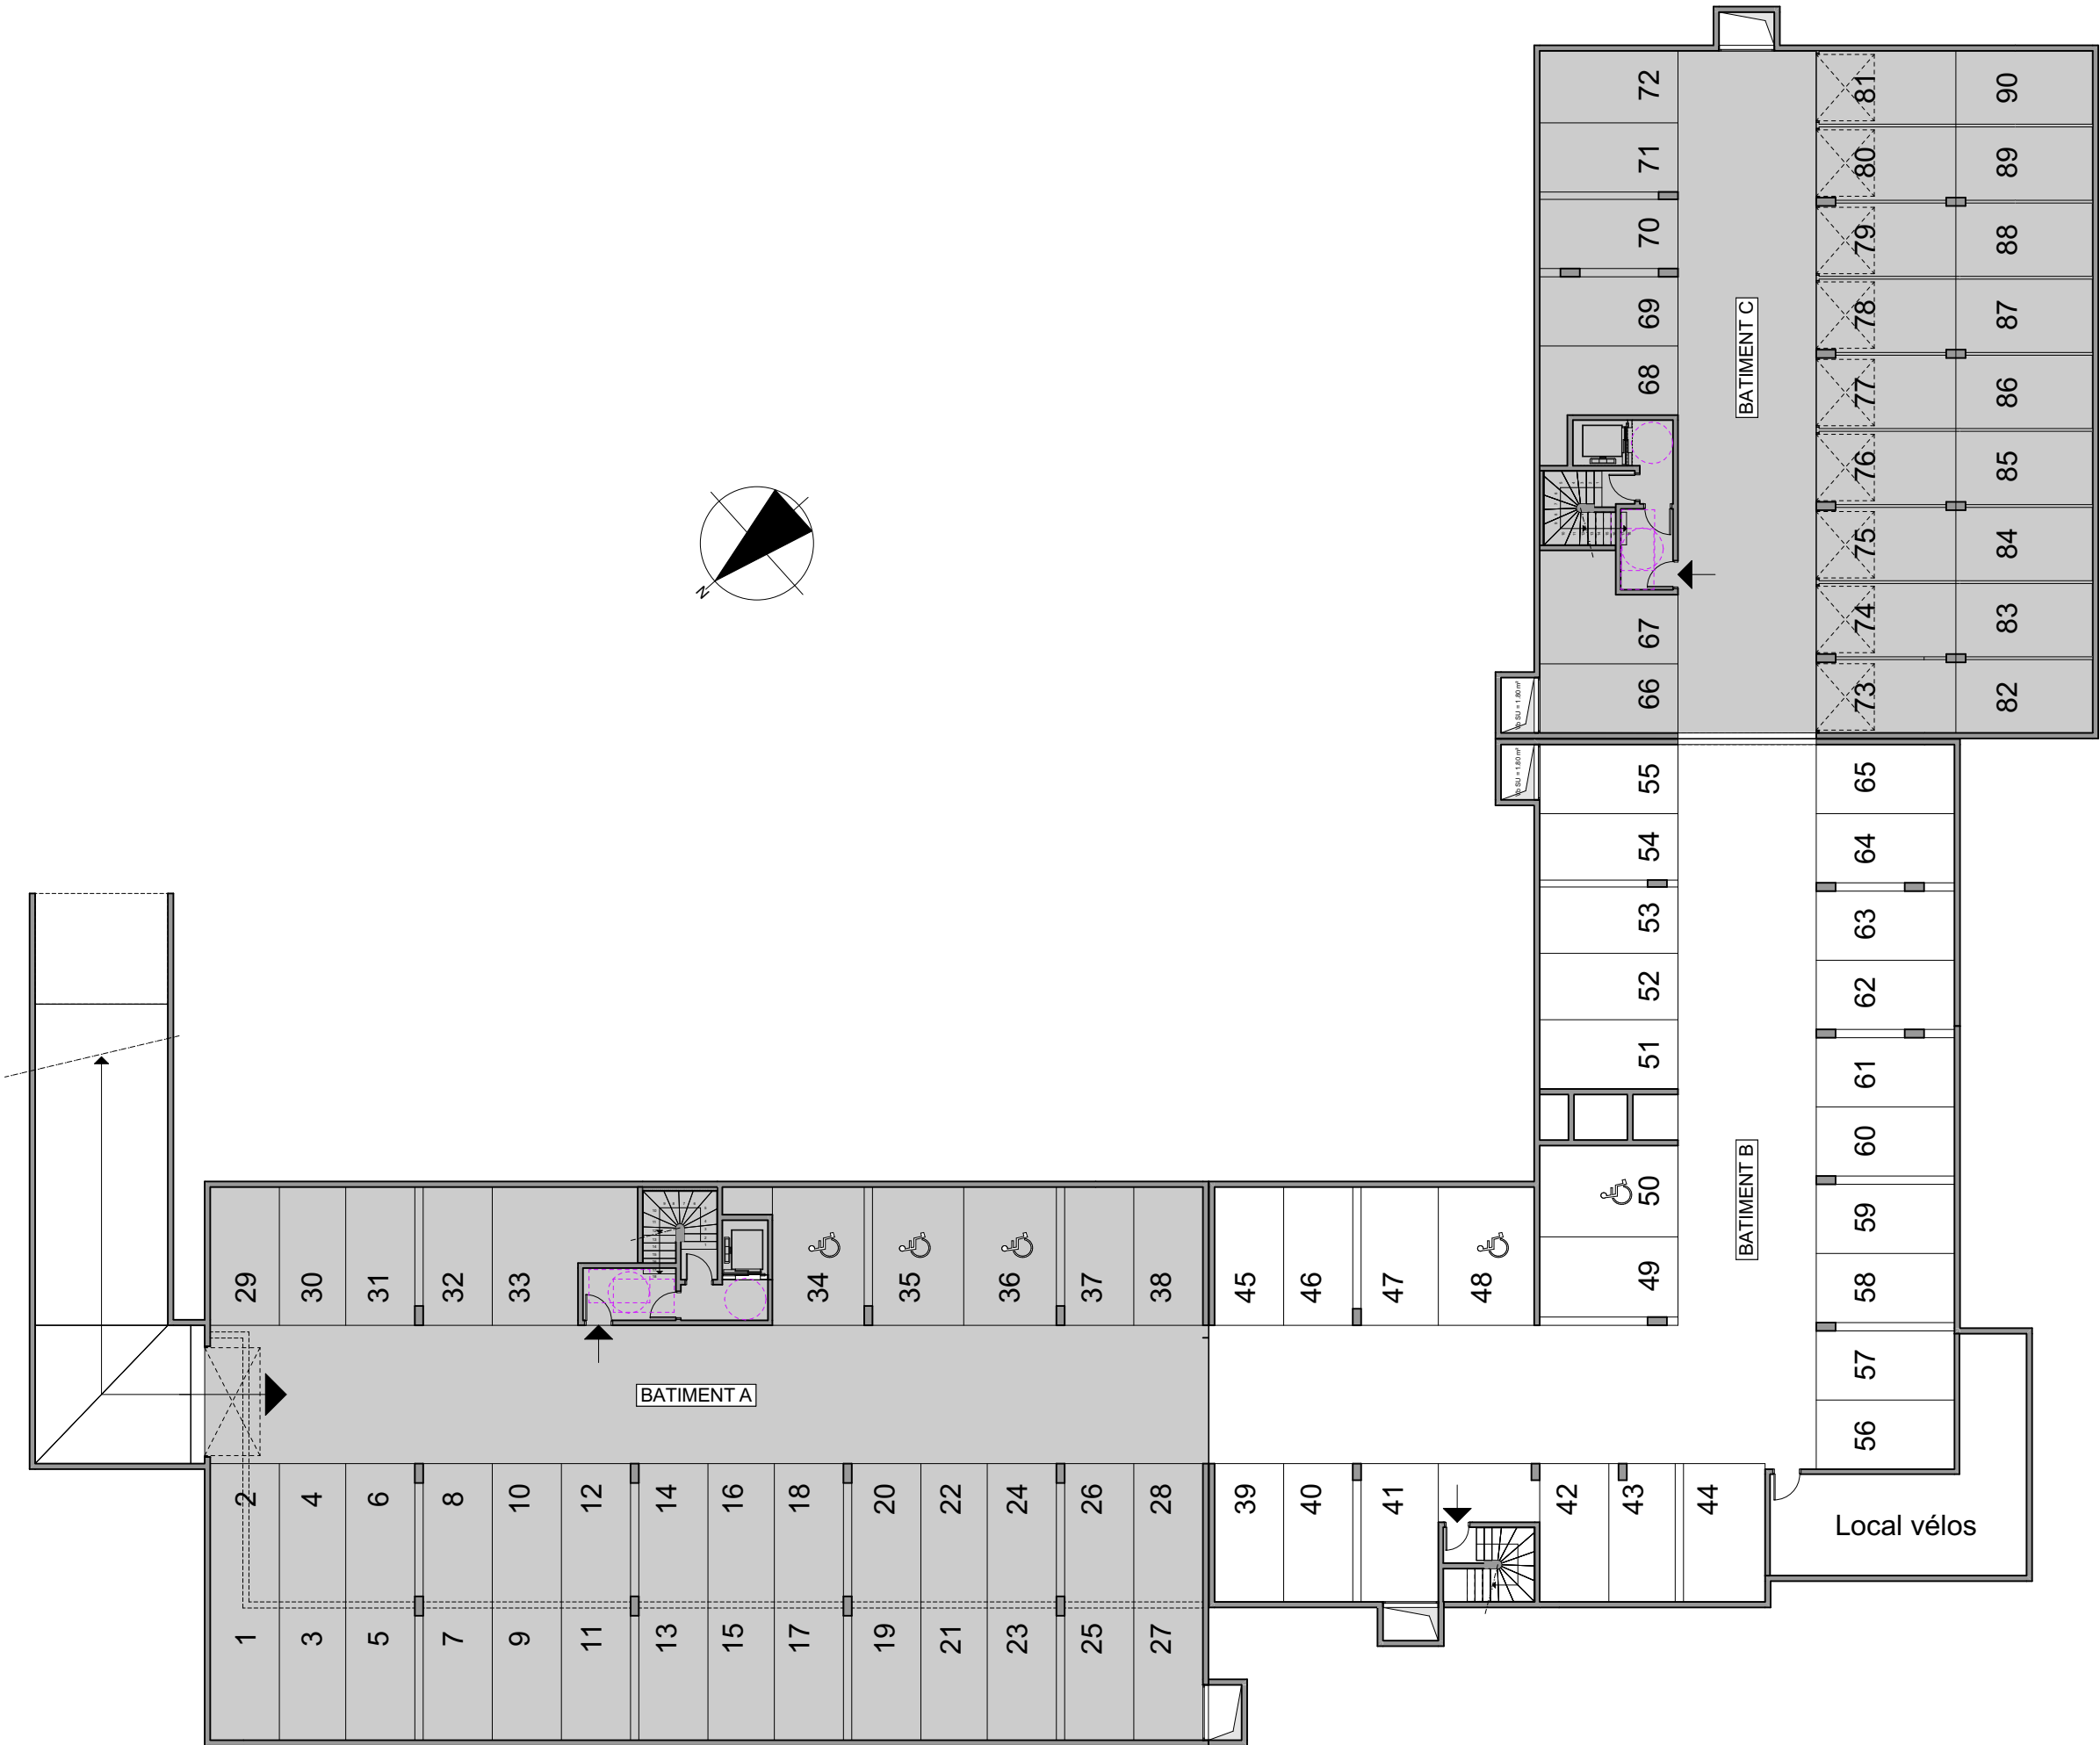

SYNOPTIQUE STATIONNEMENT R-1

L'ÉCRIN VERT

33b Route de Paris
76240 Le Mesnil-Esnard

10/10/2025 IND.0

EUROPEAN HOMES
GROUPE

EUROPEAN HOMES 48
10-12 Place Vendôme 75001
PARIS
www.e-h.fr