



Bel'Adret

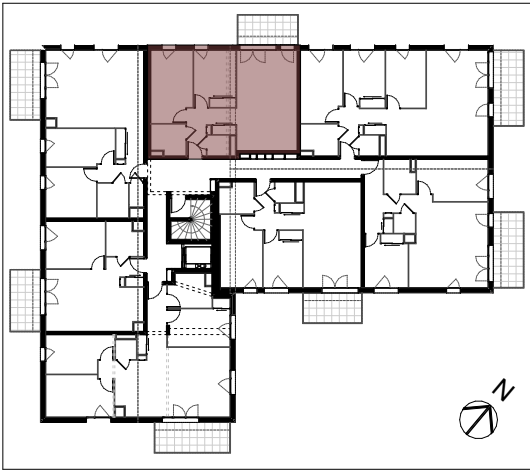

Appartement n° A204
au R+2

chambre 1	13,05 m²
chambre 2+Pl.	10,55 m²
cuisine/séjour	26,59 m²
entrée+dgt+pl.	7,35 m²
sdb	4,56 m²
wc	2,02 m²
SURFACE TOTALE HABITABLE	64,12 m²
Balcon	env 8,00 m²
SURFACE TOTALE EXTERIEURE	env 8,00 m²

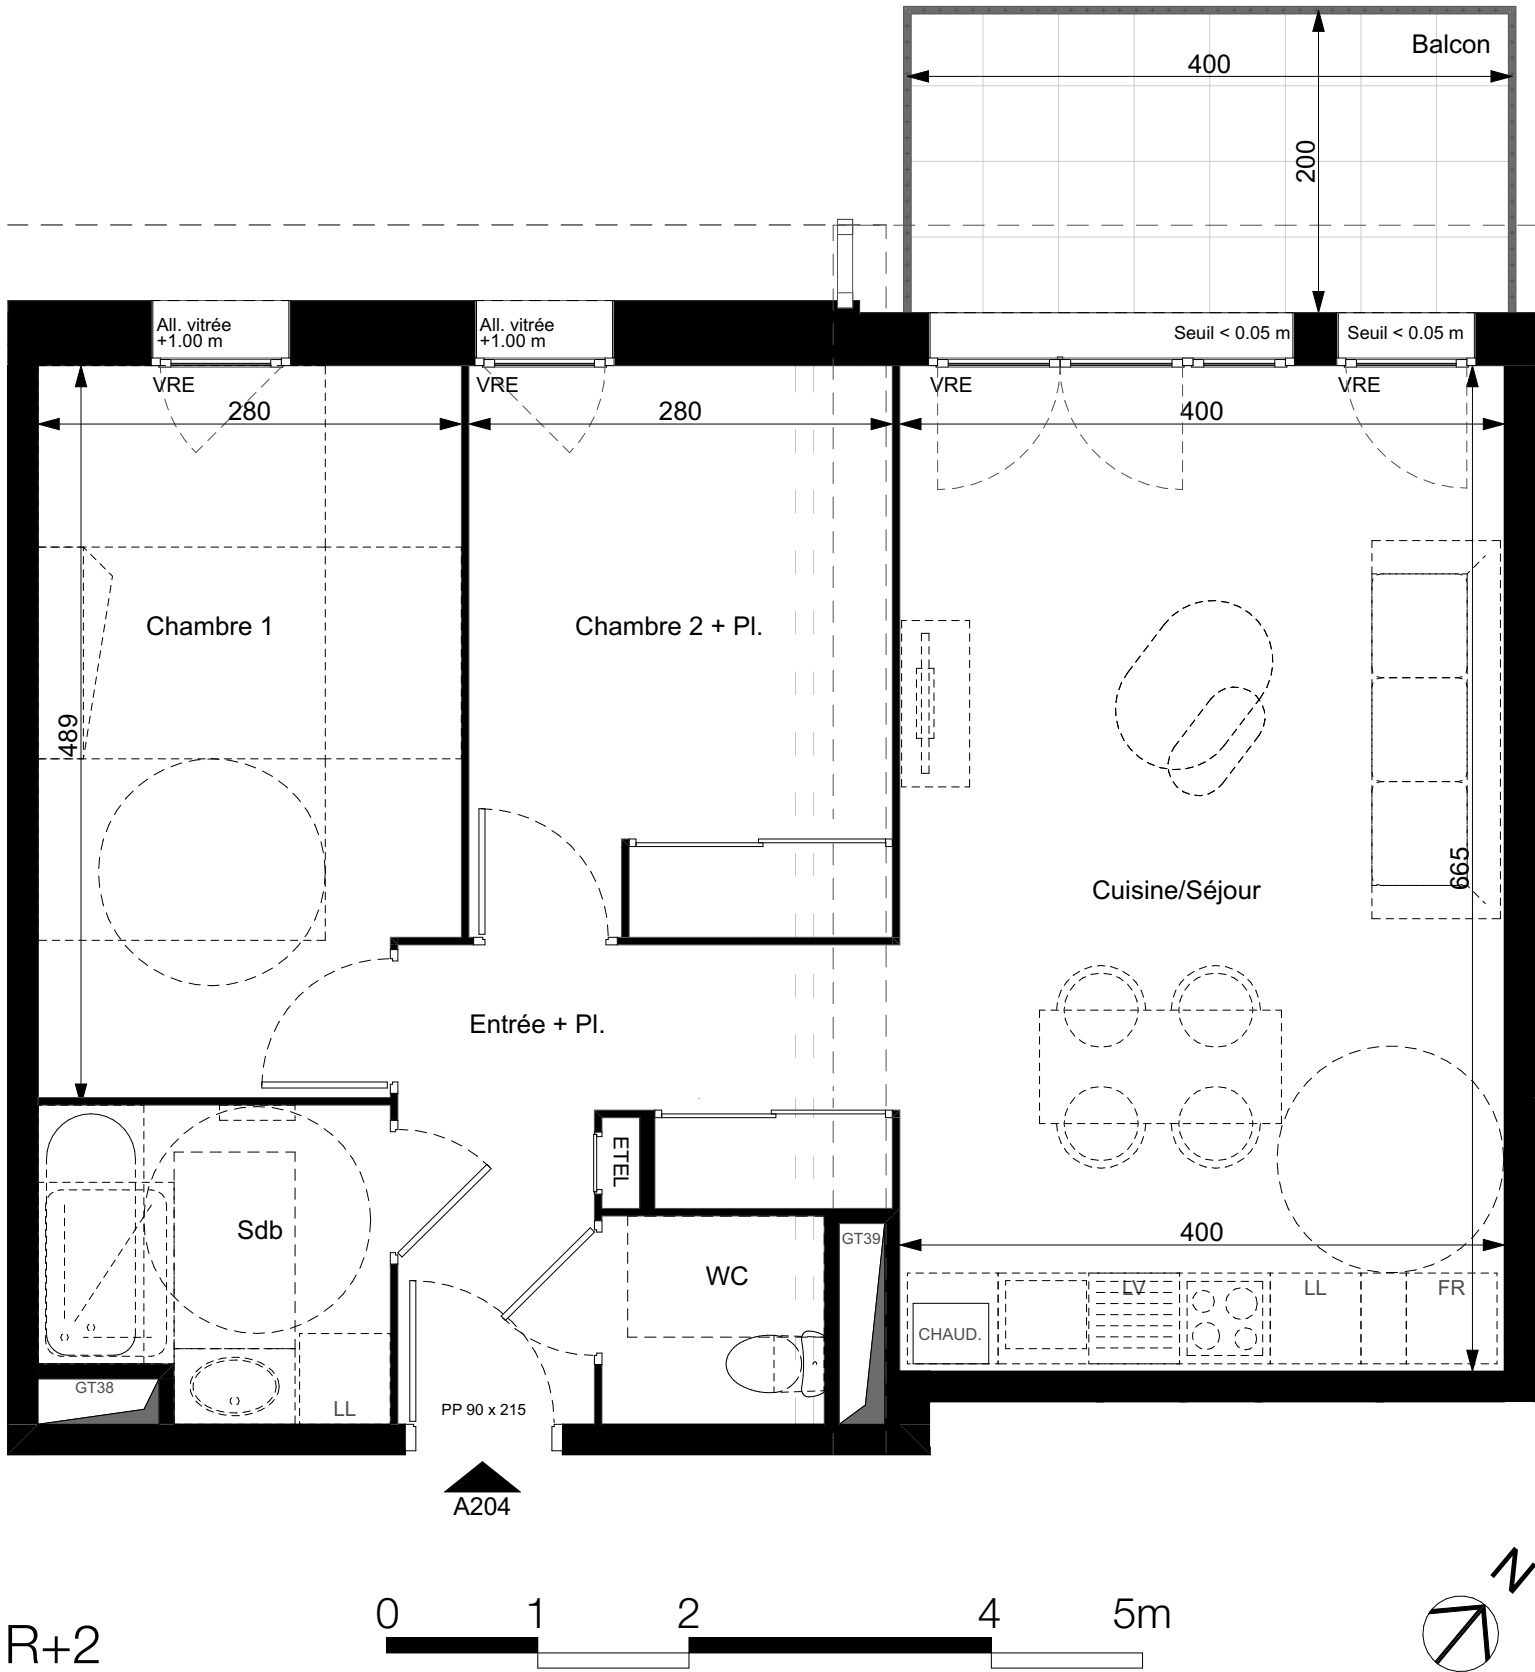

R+2

DES MODIFICATIONS SONT SUSCEPTIBLES D'ETRE APPORTEES A CE PLAN EN FONCTION DES NECESSITES TECHNIQUES OU REGLEMENTAIRES DE LA REALISATION, TANT EN CE QUI CONCERNE LES DIMENSIONS LIBRES, QUE L'EQUIPEMENT. LES SURFACES, LES HAUTEURS SOUS PLAFOND AINSI QUE LES HAUTEURS DE SEUILS OU D'ALLEGES INDIQUEES SONT APPROXIMATIVES. LES RETOMBEEES, SOFFITES, FAUX PLAFOND, TRAPPES DE VISITE AINSI QUE L'EMPLACEMENT DES DESCENTES D'EAUX PLUVIALES, DES EQUIPEMENTS SANITAIRES NE SONT PAS TOUS FIGURES OU LE SONT A TITRE INDICATIF. LE NOMBRE, LA TAILLE ET L'EMPLACEMENT DES SECHES SERVIETTES SONT DONNES A TITRE INDICATIF ET SERONT PRECISES APRES ETUDE THERMIQUE.

LEGENDE			
EMPLACEMENTS ELEMENTS DE CUISINE :			
LL	CUISON	EVIER	LV
LAVE -LINGE	LAVE VAISSELLE	REFRI-GERATEUR	LINEAIRE COMPLE-MENTAIRE
VR	VOILET ROULANT	ch	CHAUDIERE
VRE	VOILET ROULANT ELECTRIQUE		SECHE-SERVIETTES.
GC	GARDE-CORPS		
ETEL	ESPACE TECHNIQUE ELECTRIQUE DU LOGT.		FAUX-PLAFOND OU SOFFITE

1:50 ème Indice A 13/10/2025

