


Bel'Adret

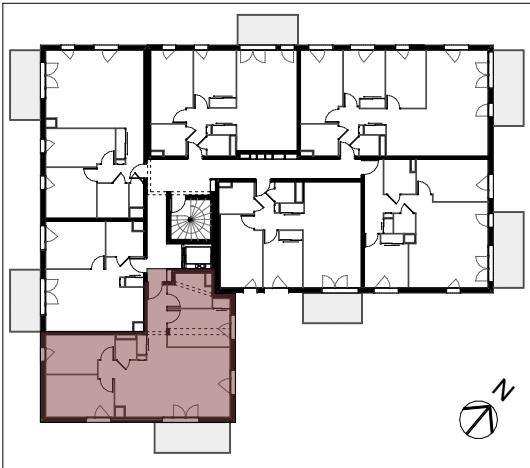


Appartement n° A101
au R+1


chambre 1	12,34 m²
chambre 2	10,83 m²
chambre 3+Pl.	11,08 m²
dgt.	2,56 m²
entrée+Pl.	6,54 m²
sdb	5,98 m²
séjour/cuisine	31,25 m²
wc	1,79 m²
SURFACE TOTALE HABITABLE	82,37 m²
Balcon	env 10,00 m²
SURFACE TOTALE EXTERIEURE	env 10,00 m²

LEGENDE

EMPLACEMENTS ELEMENTS DE CUISINE :

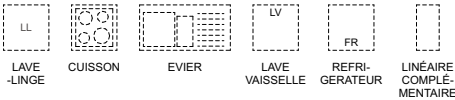

1:50 ème Indice A 13/10/2025

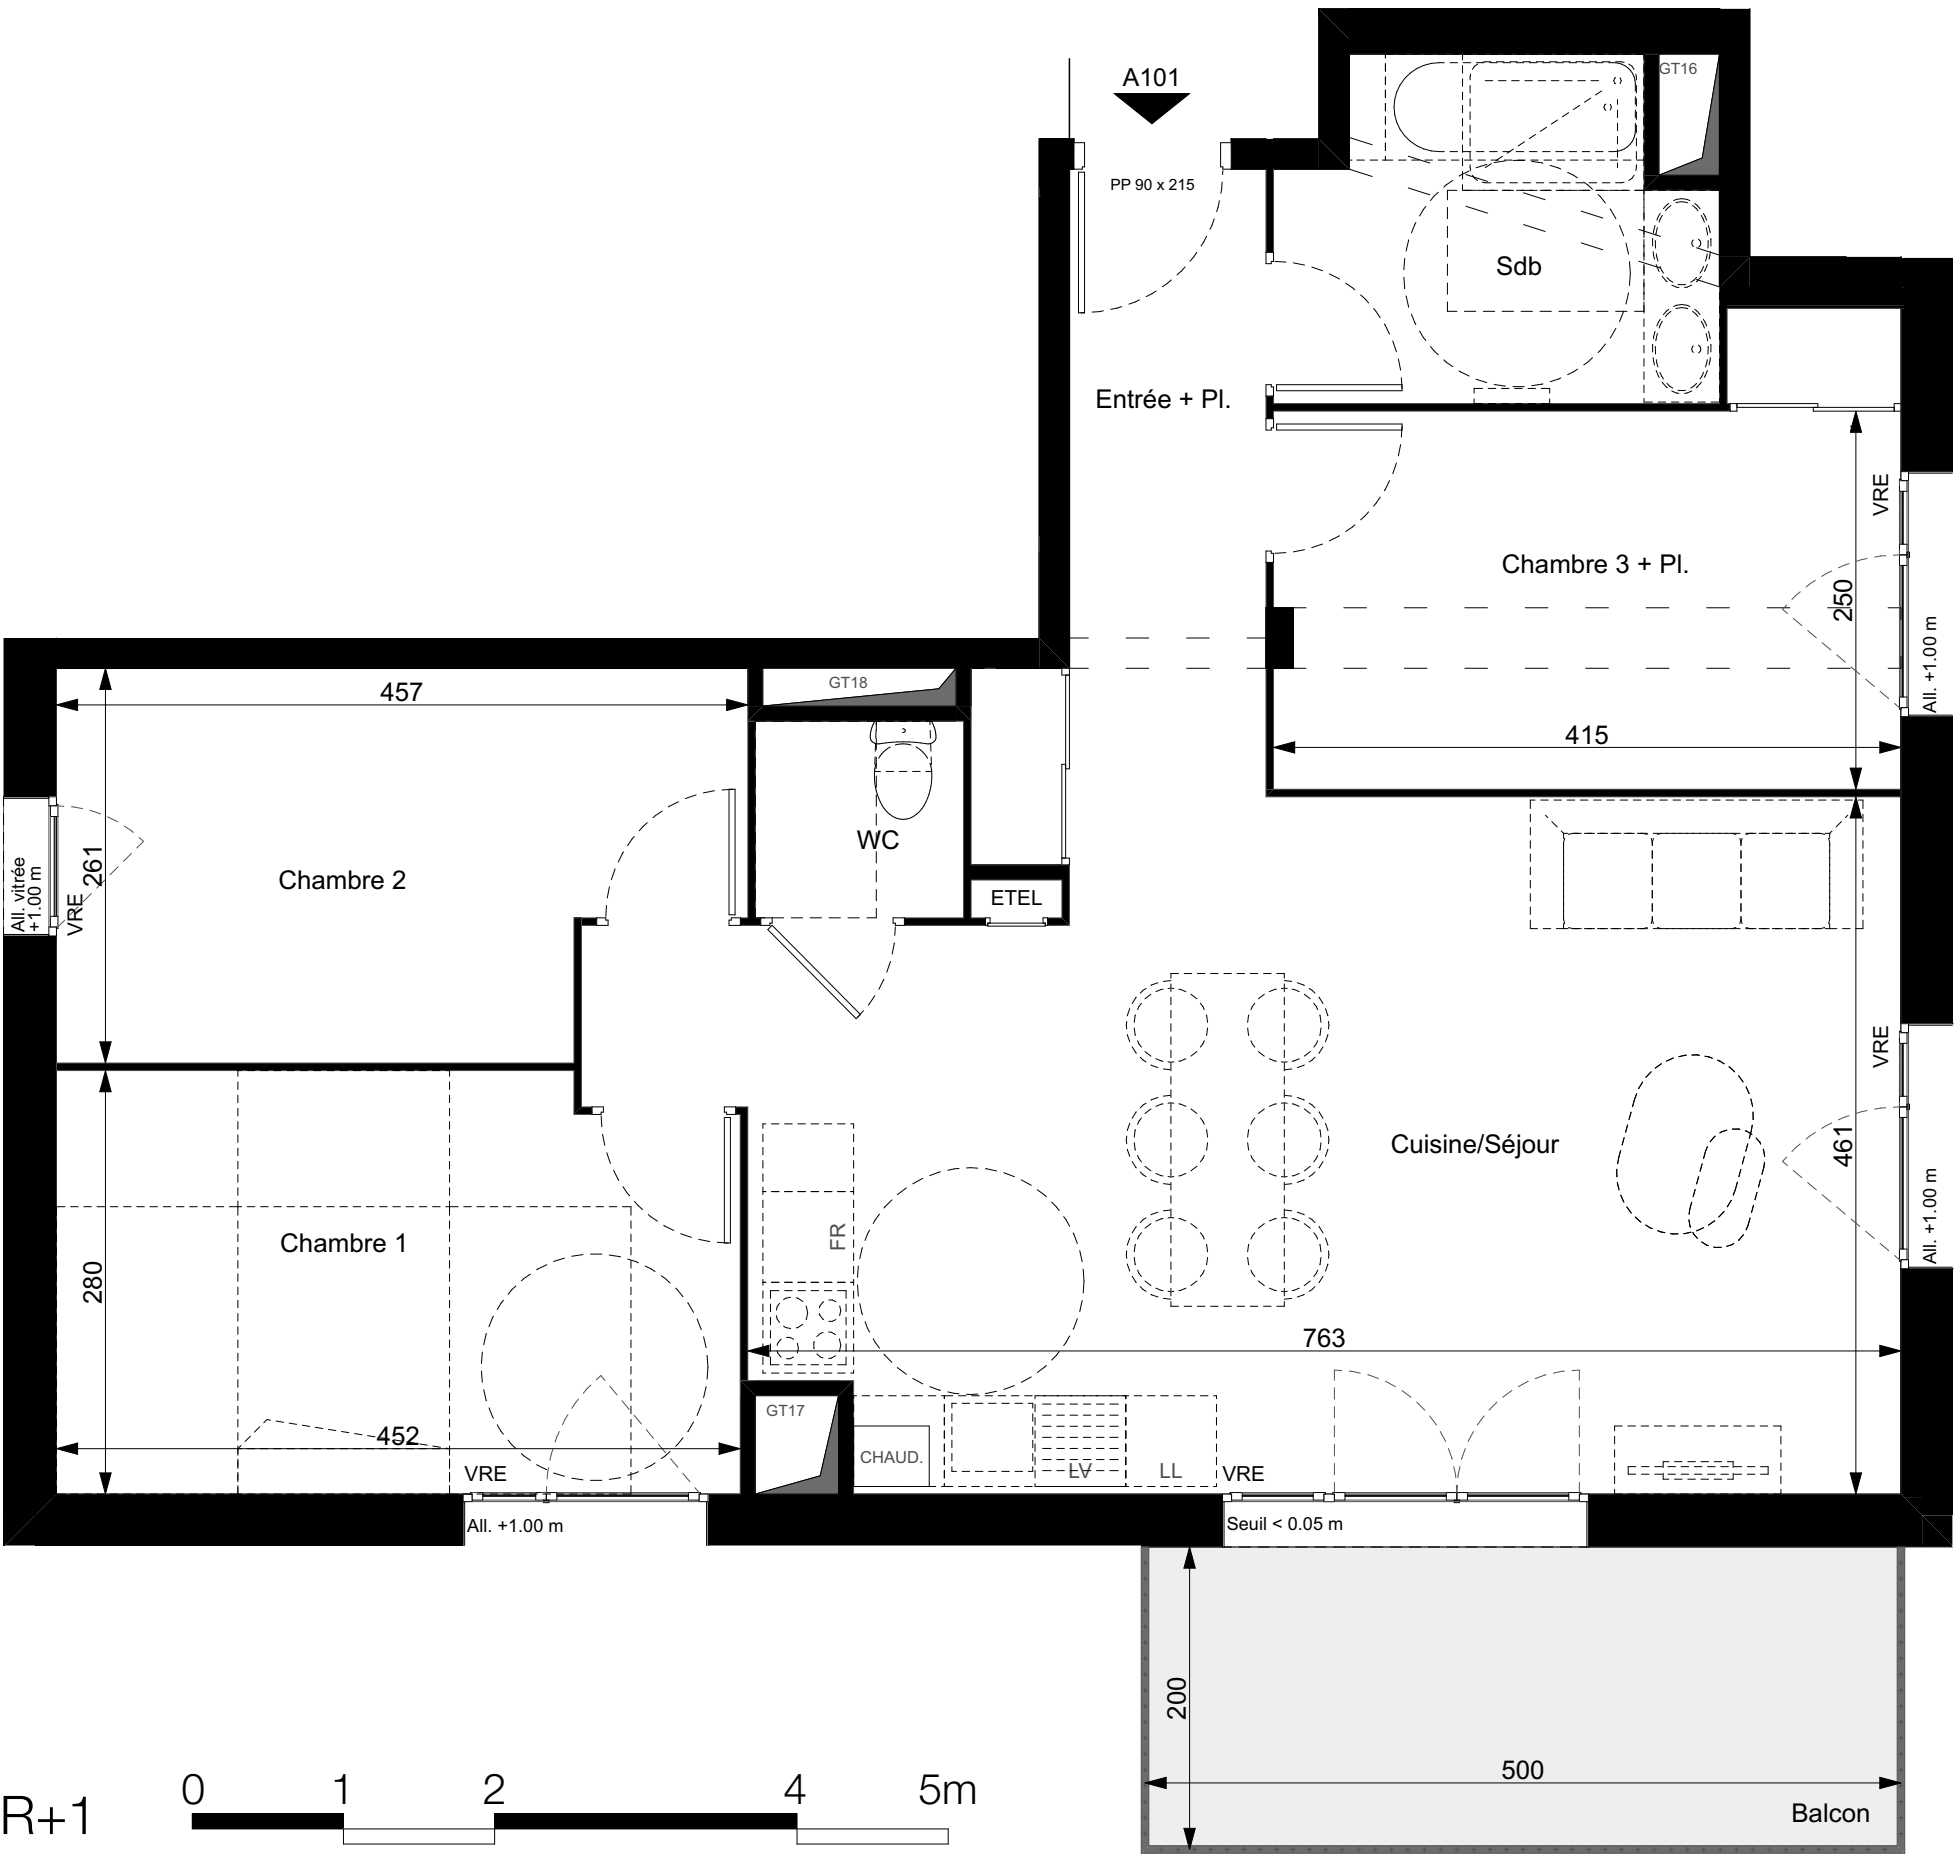

DES MODIFICATIONS SONT SUSCEPTIBLES D'ETRE APPORTEES A CE PLAN EN FONCTION DES NECESSITES TECHNIQUES OU REGLEMENTAIRES DE LA REALISATION, TANT EN CE QUI CONCERNE LES DIMENSIONS LIBRES, QUE L'EQUIPEMENT. LES SURFACES, LES HAUTEURS SOUS PLAFOND AINSI QUE LES HAUTEURS DE SEUILS OU D'ALLEGES INDIQUEES SONT APPROXIMATIVES. LES RETOMBÉES, SOFFITES, FAUX PLAFOND, TRAPPES DE VISITE AINSI QUE L'EMPLACEMENT DES DESCENTES D'EAUX PLUVIALES, DES EQUIPEMENTS SANITAIRES NE SONT PAS TOUS FIGURES OU LE SONT A TITRE INDICATIF. LE NOMBRE, LA TAILLE ET L'EMPLACEMENT DES SECHES SERVIETTES SONT DONNES A TITRE INDICATIF ET SERONT PRECISES APRES ETUDE THERMIQUE.