

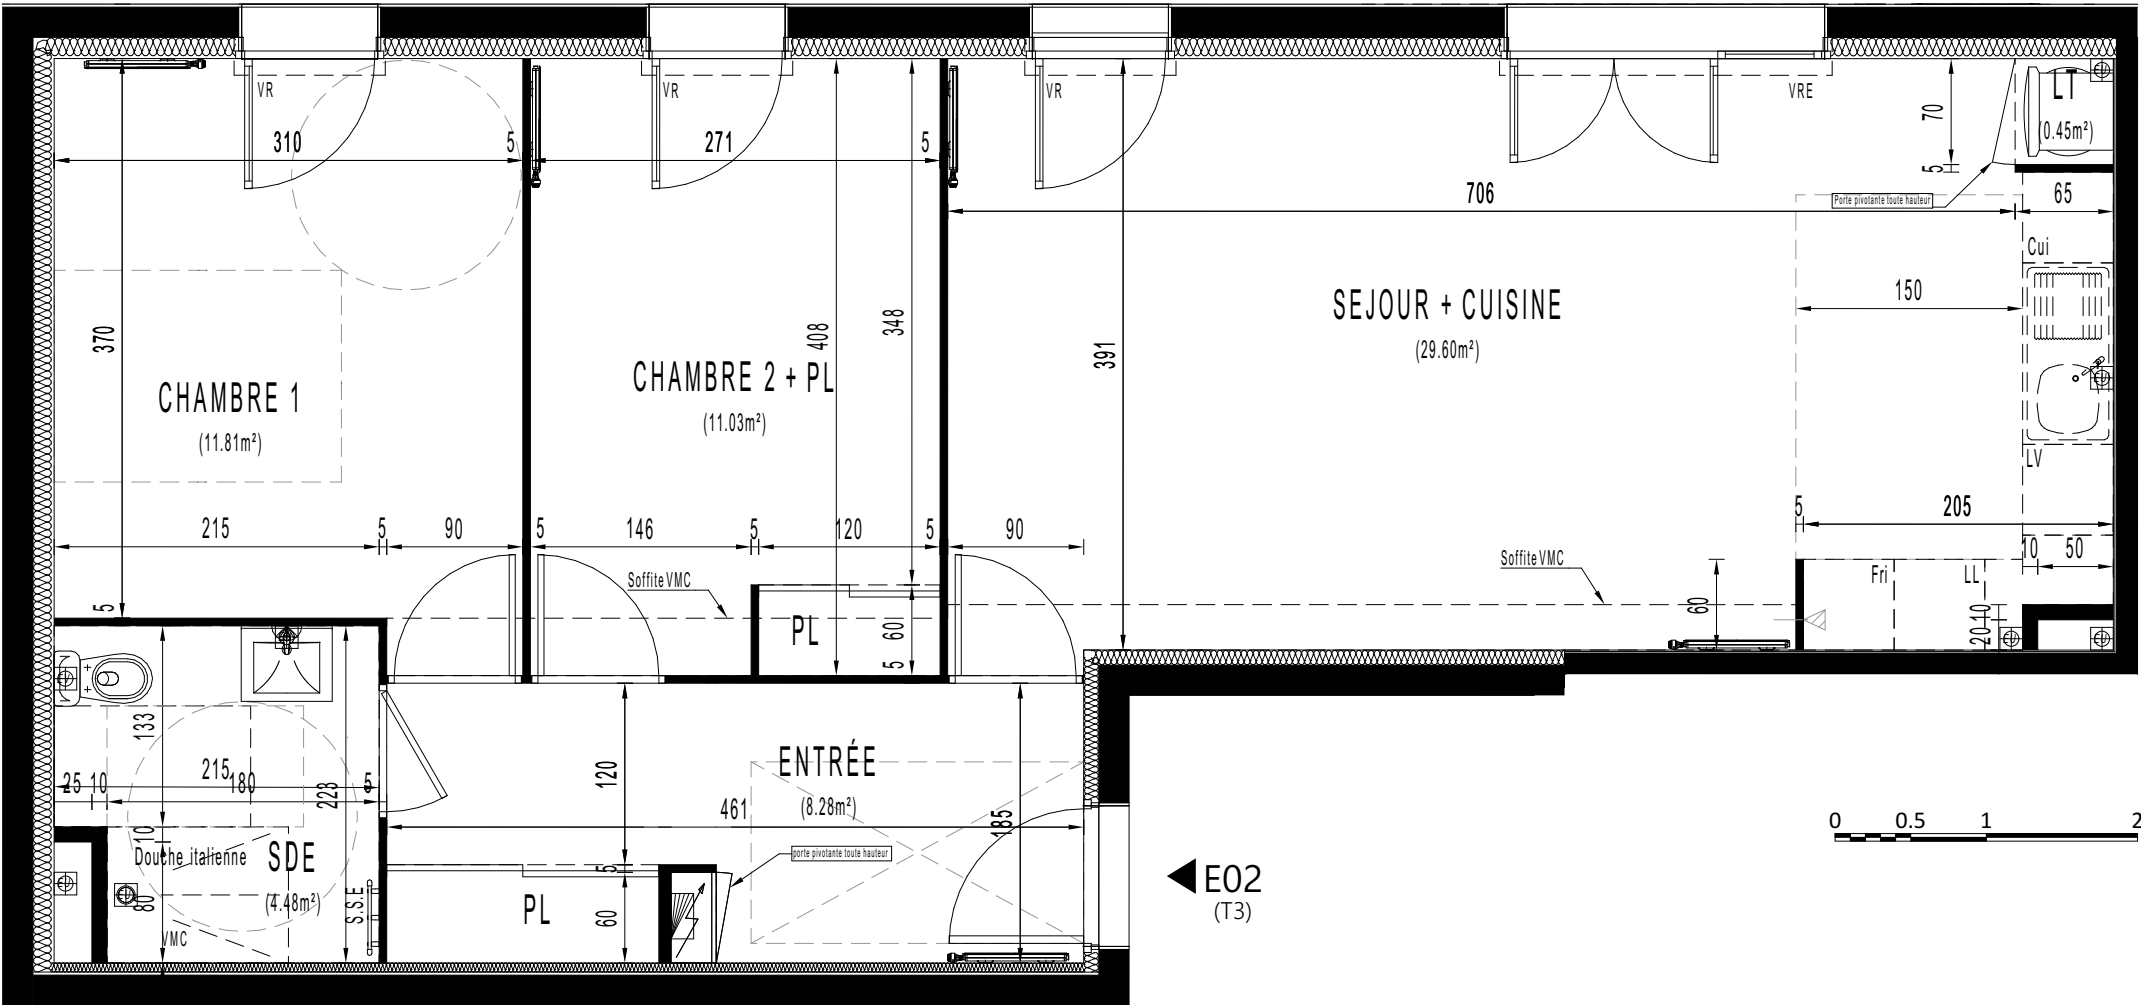


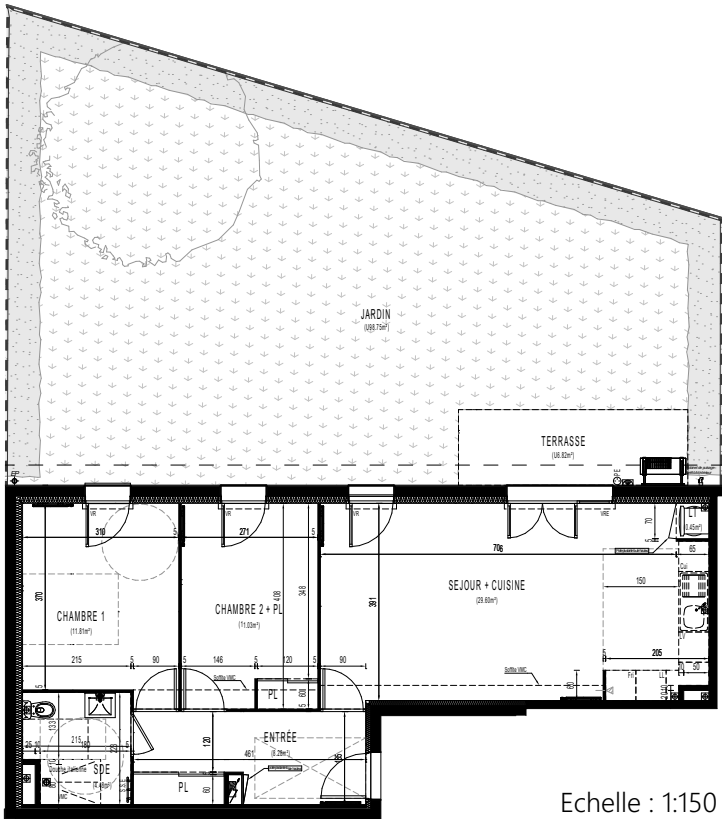

◀ E02
(T3)

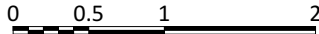

Echelle : 1:150

/ LE DOMAINE DE CASTILLE /

MACROLOT 6 - LOT B - E02

PLAN DE REPERAGE



BATIMENT E - RDC

TABLEAUX DES SURFACES

Pièces	Surface habitable	dont
Entrée	8,28 m²	
Séjour - Cuisine	30,05 m²	0,45 m² placard technique
Chambre 1	11,81 m²	
Chambre 2	11,03 m²	
Salle d'eau	4,48 m²	



SURFACE HABITABLE TOTALE 65,65m²

Surfaces annexes

Terrasse	6,82 m²
Jardin (engazoné)	98,75 m²

SURFACE EXTERIEURE TOTALE 105,58 m²

LEGENDES

  Cui	Cuisson	LV	Lave-vaisselle	PL	Placard
Fri	Réfrigérateur	LL	Lave-linge	VR	Volet roulant
				VRE	Electrique
	Radiateur		Pompe à chaleur		Tableau électrique
	Sèche serviette		Chaudière / Balon		Gaine technique

Echelle : 1:50

13/11/2025

Indice : 1

NOTA :
- En fonction des nécessités techniques et/ou de la réglementation, des modifications sont susceptibles d'être apportées à ce plan.
- Les cotes et surfaces sont données sont soumises aux tolérances réglementaires.
- Les canalisations, barbacanes, descentes d'EP, retombées, soffites, faux-plafonds, poutres, trappes de visites sur les gaines techniques ainsi que l'emplacement des équipements sont figurés à titre indicatif.
- Les équipements électriques sont positionnés à titre indicatif.
- La surfaces des placards est incluse dans celle des pièces attenantes.
- Les plantations figurant sur le plan de représentation du lot sont indicatives et pourront faire l'objet de modifications aussi bien en nombre qu'en type.
- Les surfaces dites sous rampant correspondent aux surfaces dont la hauteur sous plafond est inférieure à 1,80 m. Celle-ci n'est pas comptabilisée dans la surface habitable.
- La position des faux-plafonds est susceptible d'être modifiée lors de l'exécution
*Radiateurs - la position et la dimension des corps de chauffe est donnée à titre indicatif et doit être validé par le BET fluide avant exécution.