

DOCUMENT NON CONTRACTUEL : plans, surfaces et pentes susceptibles de subir des modifications de détails dues aux impératifs de construction et de mise au point des plans d'exécution. Le mobilier figure à titre d'exemple d'implantation.



Le Clos Manoye



BATIMENT A - R+1	n°A107	T3
------------------	--------	----


	Surfaces Habitable (m²)
Entrée + PL	7,89 m²
Séjour / cuisine	30,35 m²
Chambre 1	11,50 m²
Chambre 2	10,17 m²
Salle de bain	4,57 m²
WC	1,36 m²
Dégagement	3,82 m²
TOTAL	69,66 m²

Terrasse (m²)	
---------------	--


Balcon (m²)	10,07 m²
-------------	----------

Jardin (m²)	
-------------	--

Garage	Oui ☐	Non ☒
Stationnement couvert	Oui ☐	Non ☒
Place de stationnement	Oui ☒ P012	Non ☐
Cave	Oui ☒ Z007	Non ☐

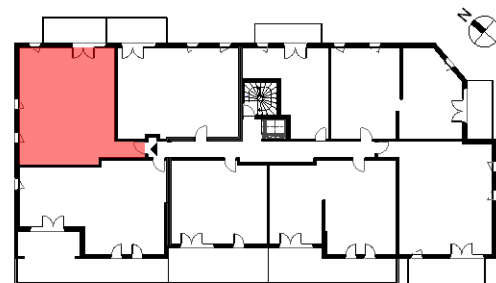

26 Septembre 2025 Ind. : Ø

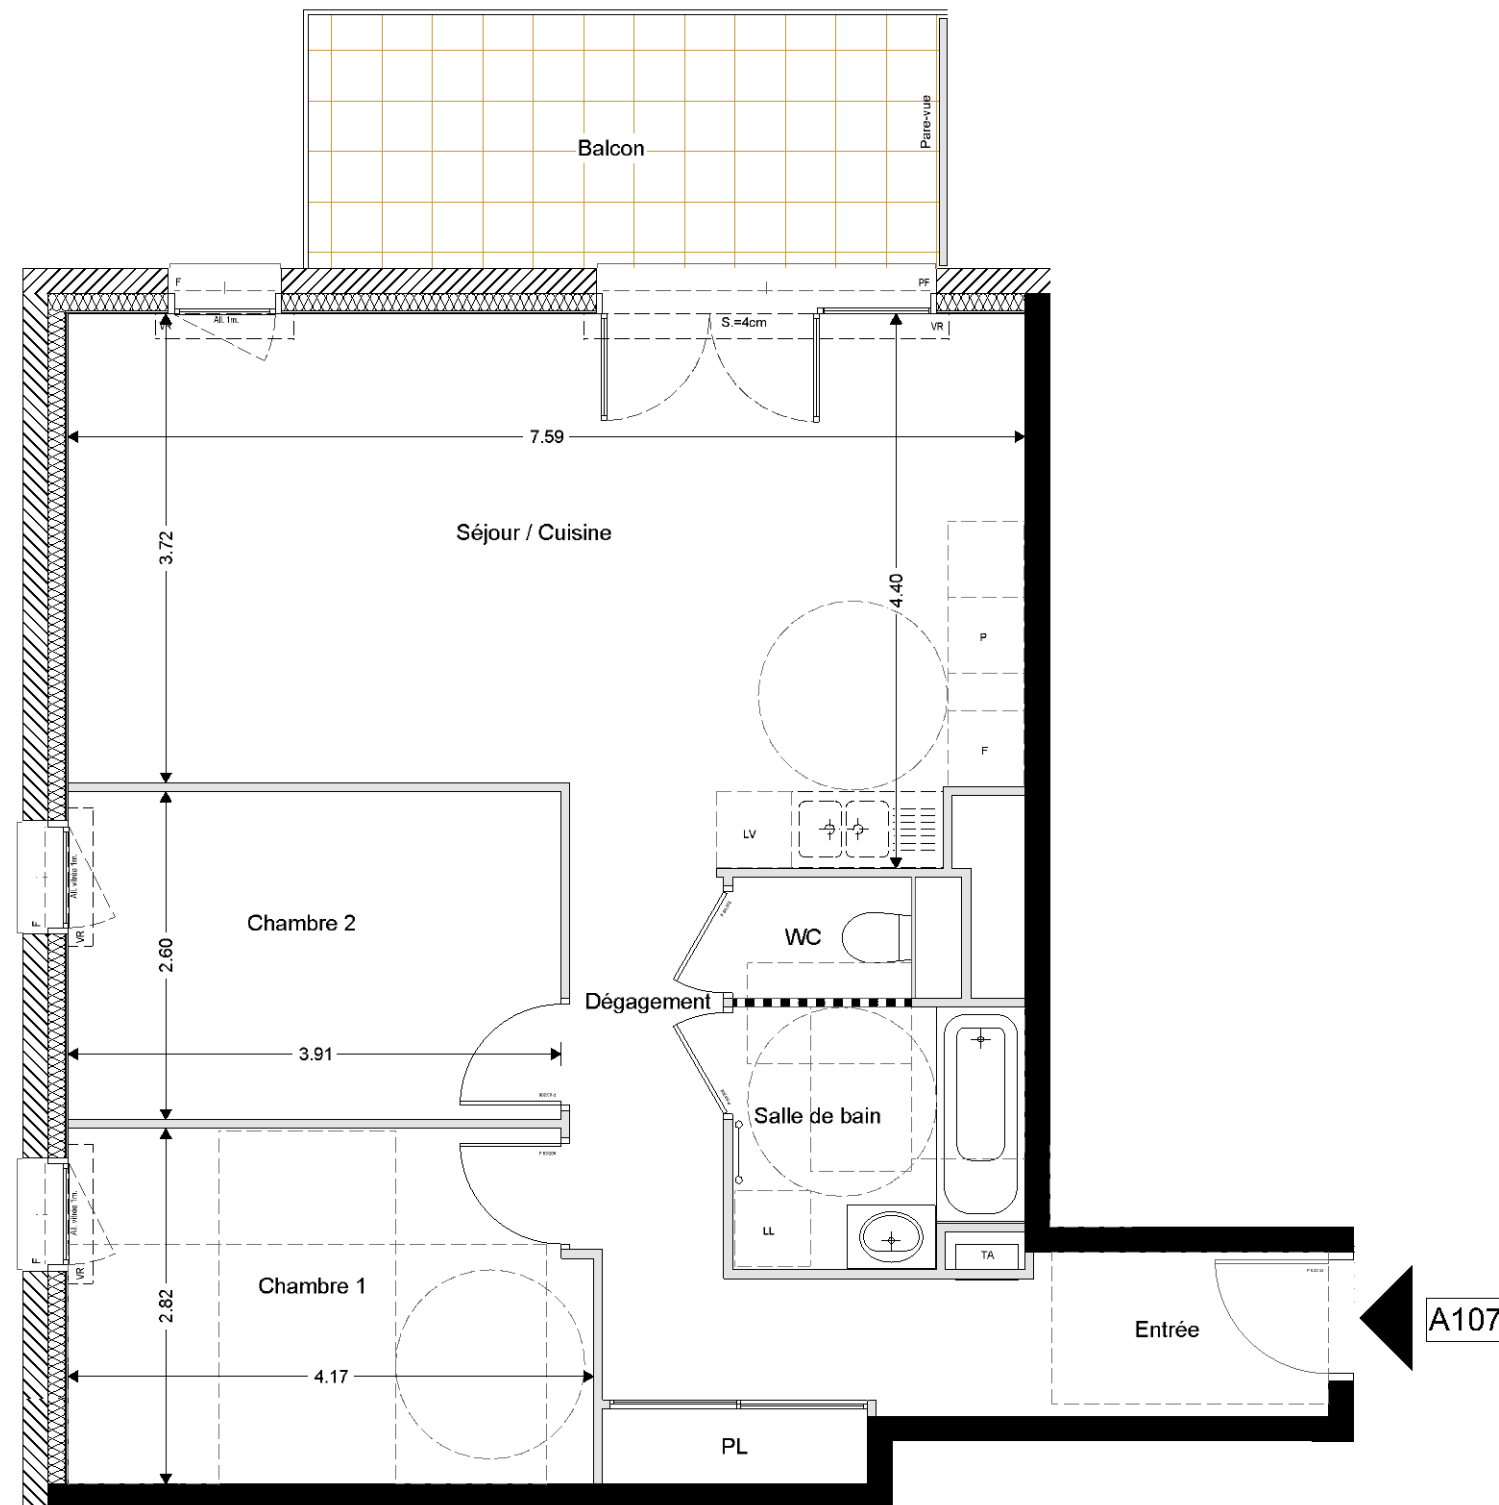

Légende :			
	Dalettes		Gravier
	Faux-plafond		Jardin