


PROGRAMME DE 32 LOGEMENTS



route de Lens - COMMUNE D'ECURIE

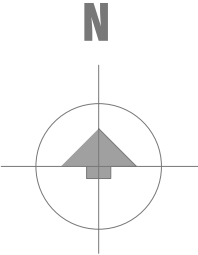

M010



localisation

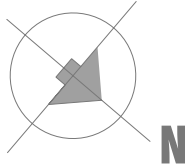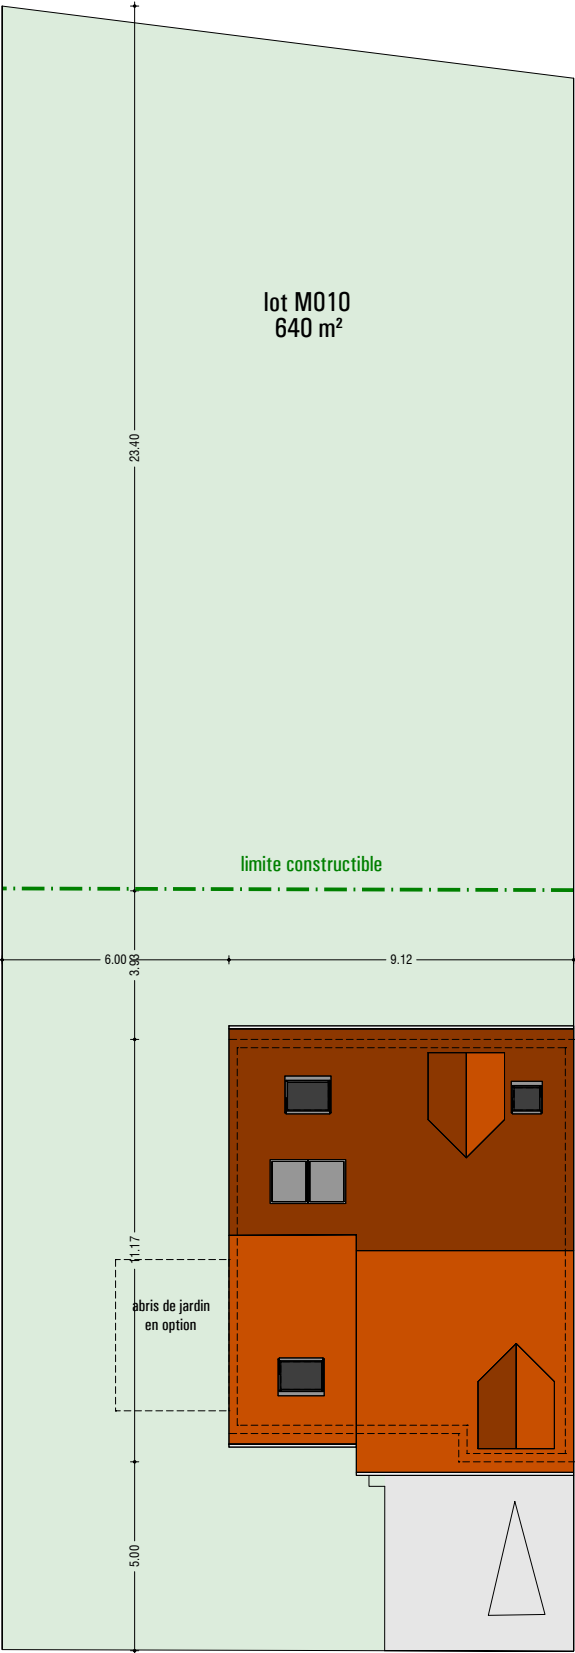

PLAN DE MASSE ech : 1/200


AGATE TER - lot M010

Les surfaces peuvent varier de + ou - 5%
Les dimensions des pièces peuvent varier de + ou - 5cm
Les emplacements des équipements (non fournis) sont donnés à titre indicatif
et pourront être modifiés pour des impératifs techniques




PROGRAMME DE 32 LOGEMENTS

route de Lens - COMMUNE D'ECURIE

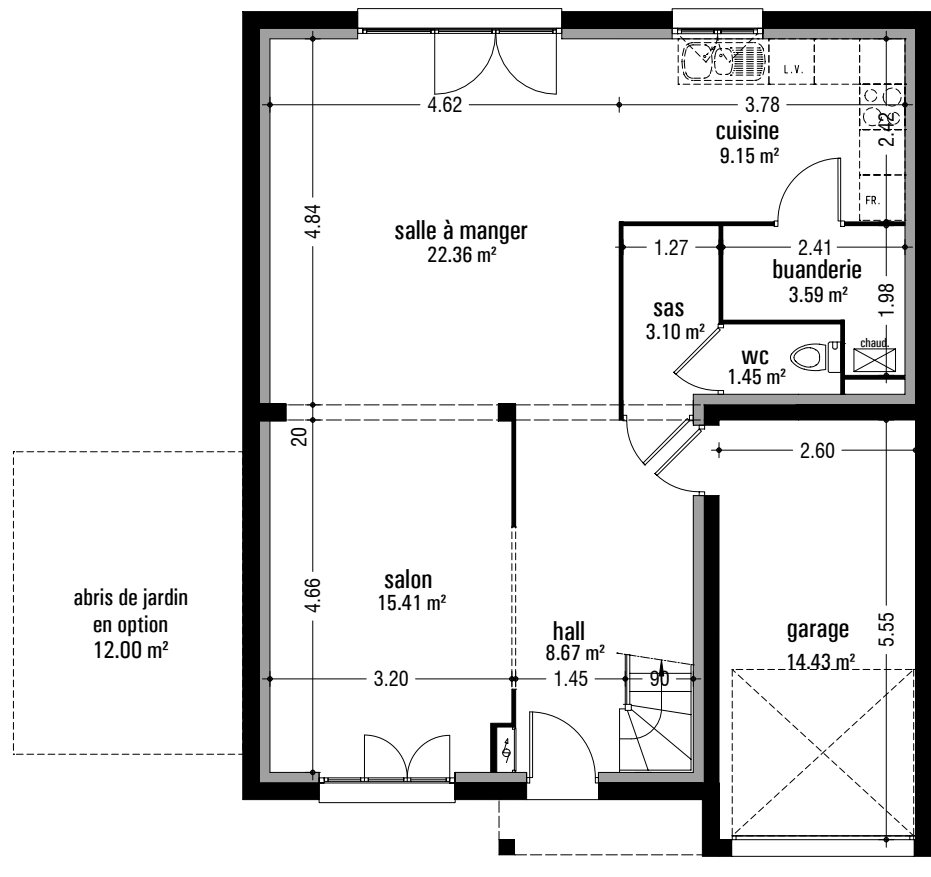


rez-de-chaussée

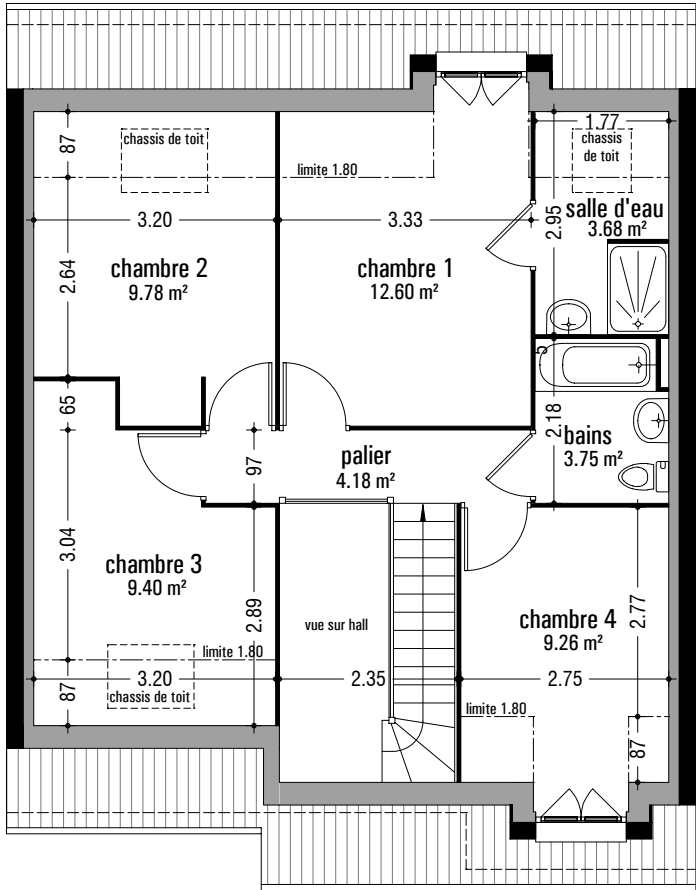

étage

Surface habitable	
Rez-de-chaussée	
hall	8.67 m²
salon	15.41 m²
salle à manger	22.36 m²
cuisine	9.15 m²
wc	1.45 m²
sas	3.10 m²
buanderie	3.59 m²
63.73 m²	
Étage	
chambre 1	12.60 m²
salle d'eau	3.68 m²
chambre 2	9.78 m²
chambre 3	9.40 m²
chambre 4	9.26 m²
palier	4.18 m²
bains	3.75 m²
52.65 m²	
total =	116.38 m²
garage	
surface de plancher	14.43 m²
119.05 m²	

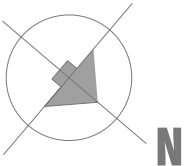


PLAN ech : 1/100

PROGRAMME DE 32 LOGEMENTS

route de Lens - COMMUNE D'ECURIE




FAÇADE AVANT

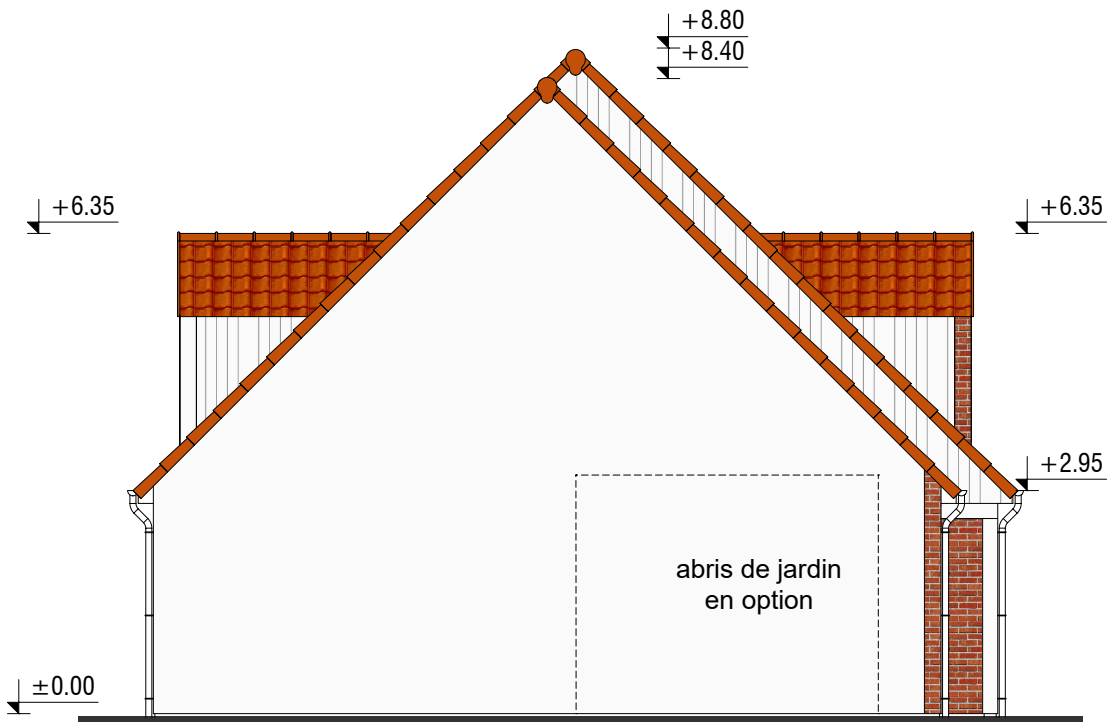

PIGNON GAUCHE



FAÇADE ARRIÈRE

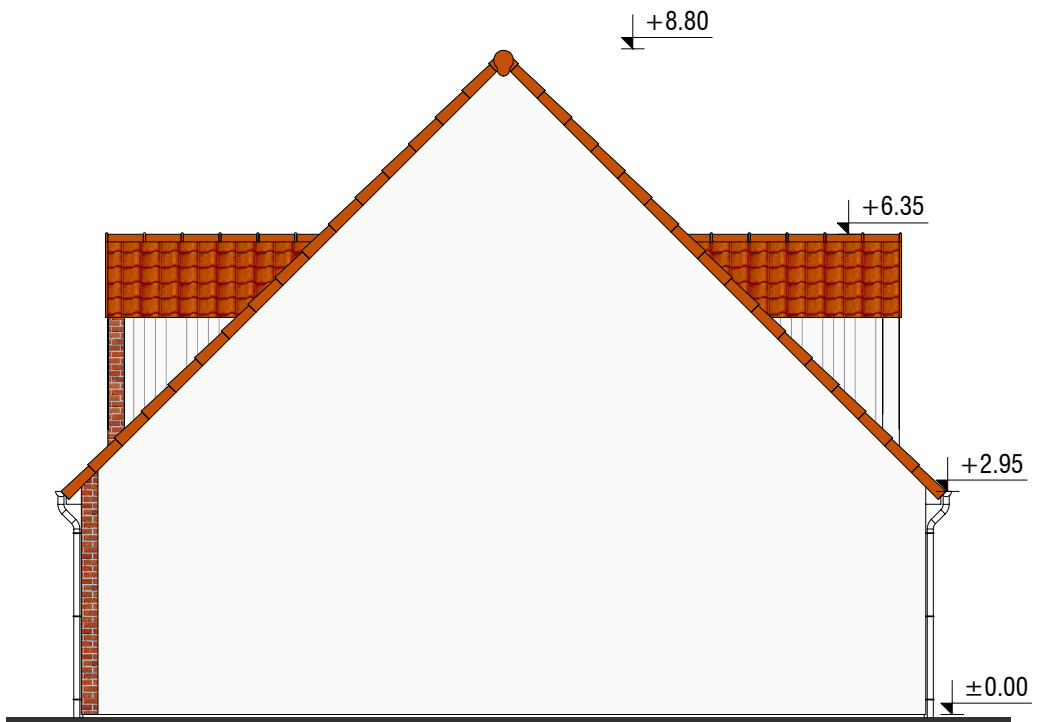

PIGNON DROIT

FAÇADES ECH : 1/100