


PROGRAMME DE 32 LOGEMENTS


route de Lens - COMMUNE D'ECURIE



M013

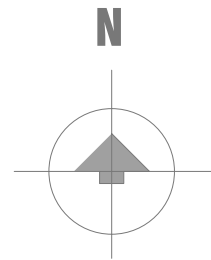


localisation

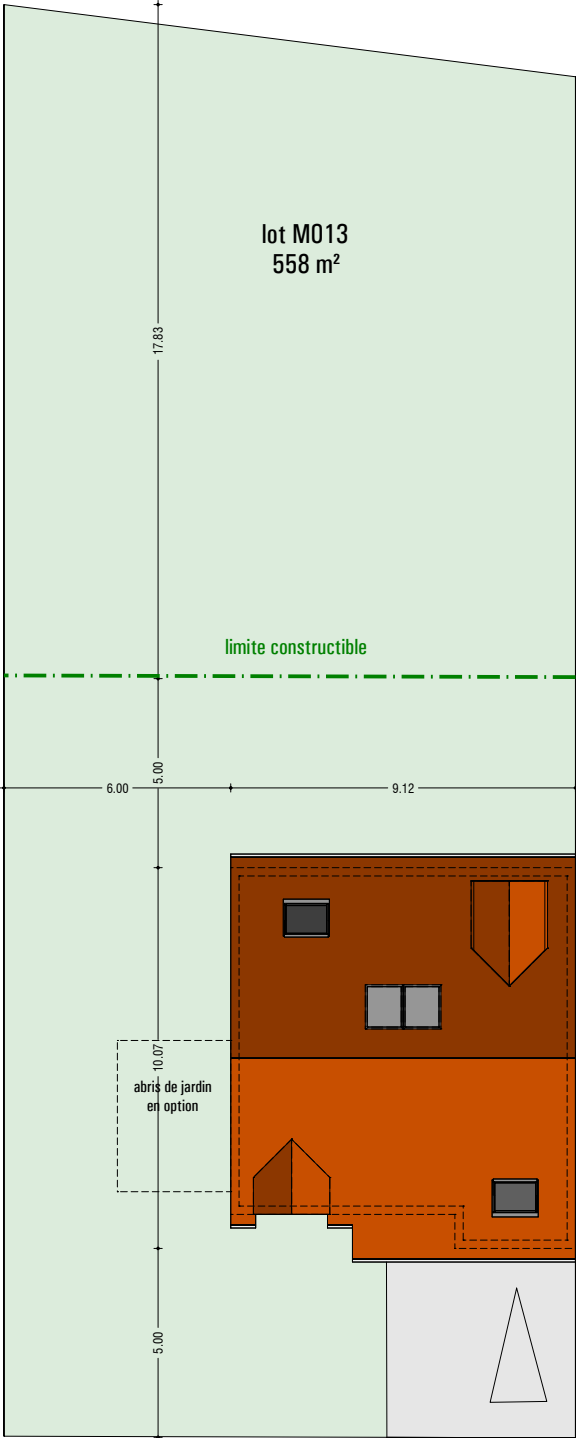

lot M013
558 m²

limite constructible

abris de jardin
en option

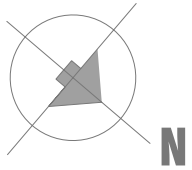

PLAN DE MASSE ech : 1/200


CRISTAL - lot M013

Les surfaces peuvent varier de + ou - 5%
Les dimensions des pièces peuvent varier de + ou - 5cm
Les emplacements des équipements (non fournis) sont donnés à titre indicatif
et pourront être modifiés pour des impératifs techniques




PROGRAMME DE 32 LOGEMENTS

route de Lens - COMMUNE D'ECURIE

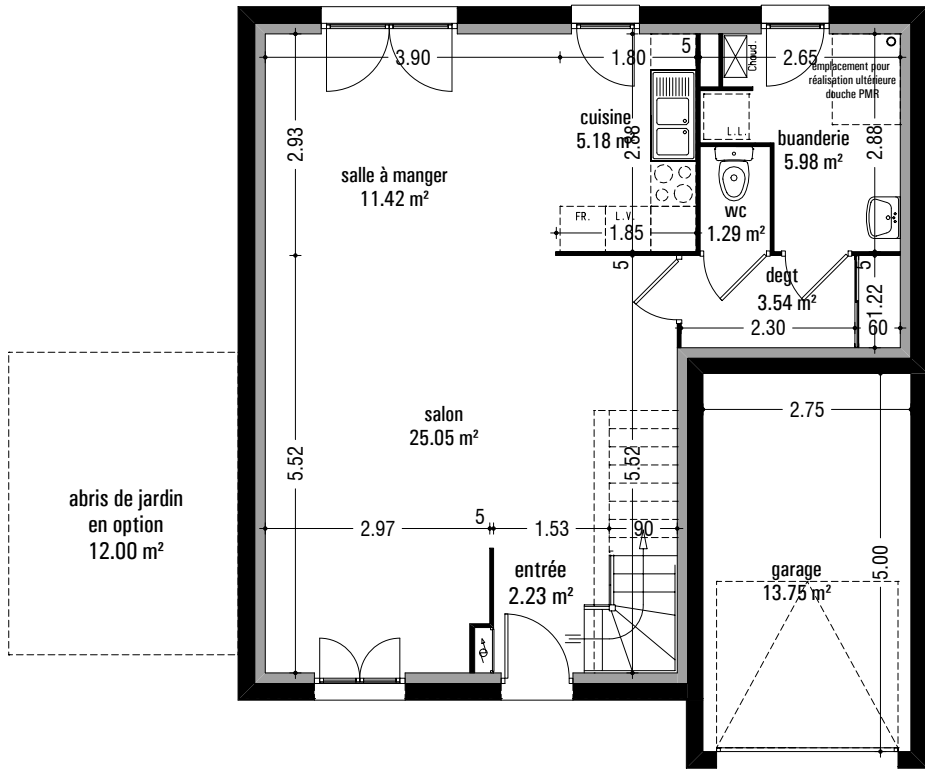


rez-de-chaussée

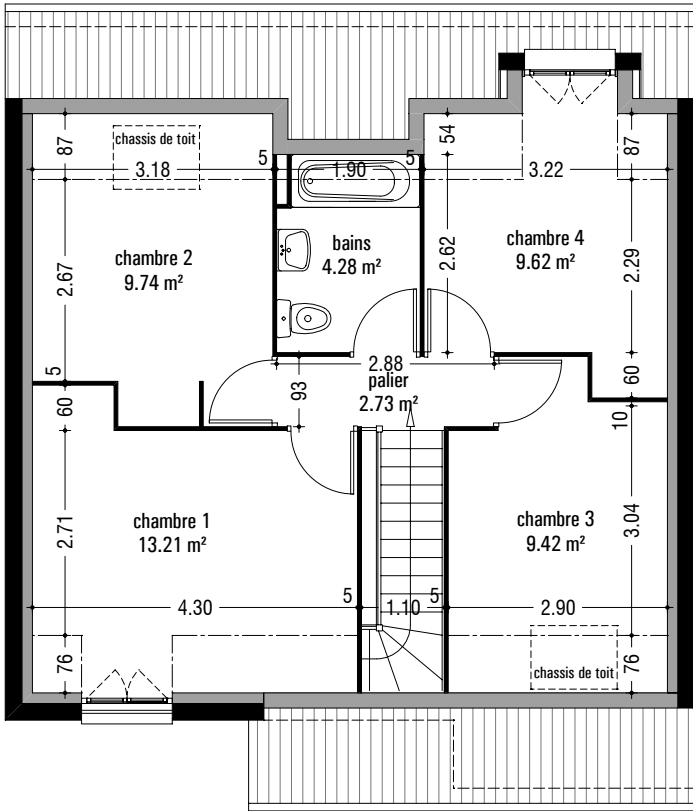

étage

Surface habitable	
Rez-de-chaussée	
entrée	2.23 m²
salle à manger	11.42 m²
salon	25.05 m²
cuisine	5.18 m²
buanderie	5.98 m²
wc	1.29 m²
degt	3.54 m²
	54.69 m²
Étage	
chambre 1	13.21 m²
chambre 2	9.74 m²
chambre 3	9.42 m²
chambre 4	9.62 m²
palier	2.73 m²
bains	4.28 m²
	49.00 m²
total =	103.69 m²
garage	13.75 m²
surface de plancher	106.02 m²

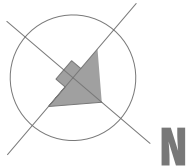


PLAN ech : 1/100

PROGRAMME DE 32 LOGEMENTS


route de Lens - COMMUNE D'ECURIE




FAÇADE AVANT

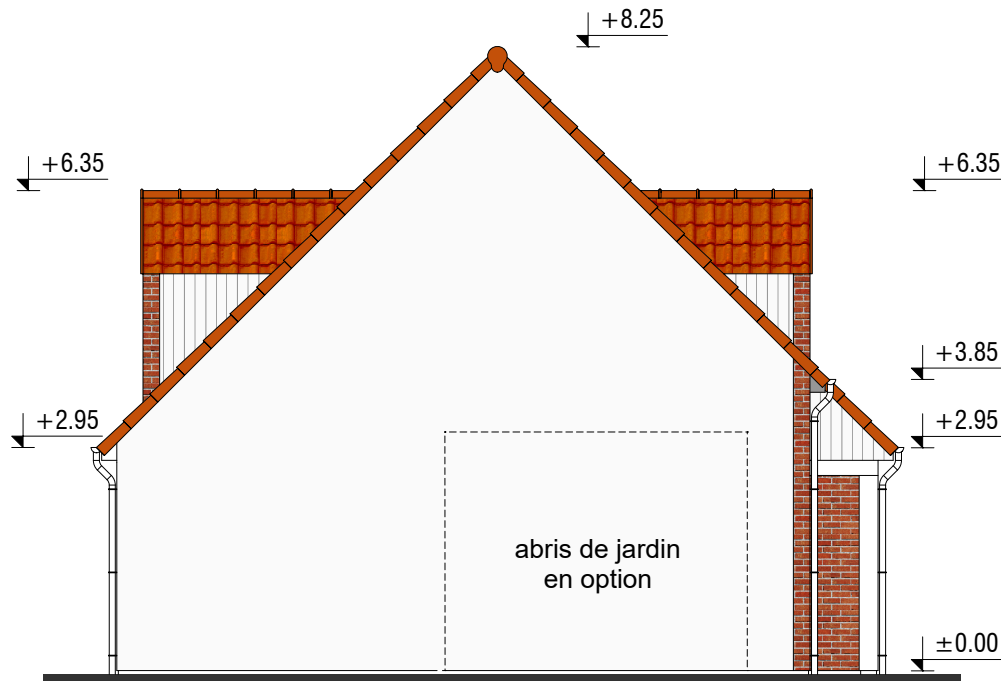

PIGNON GAUCHE

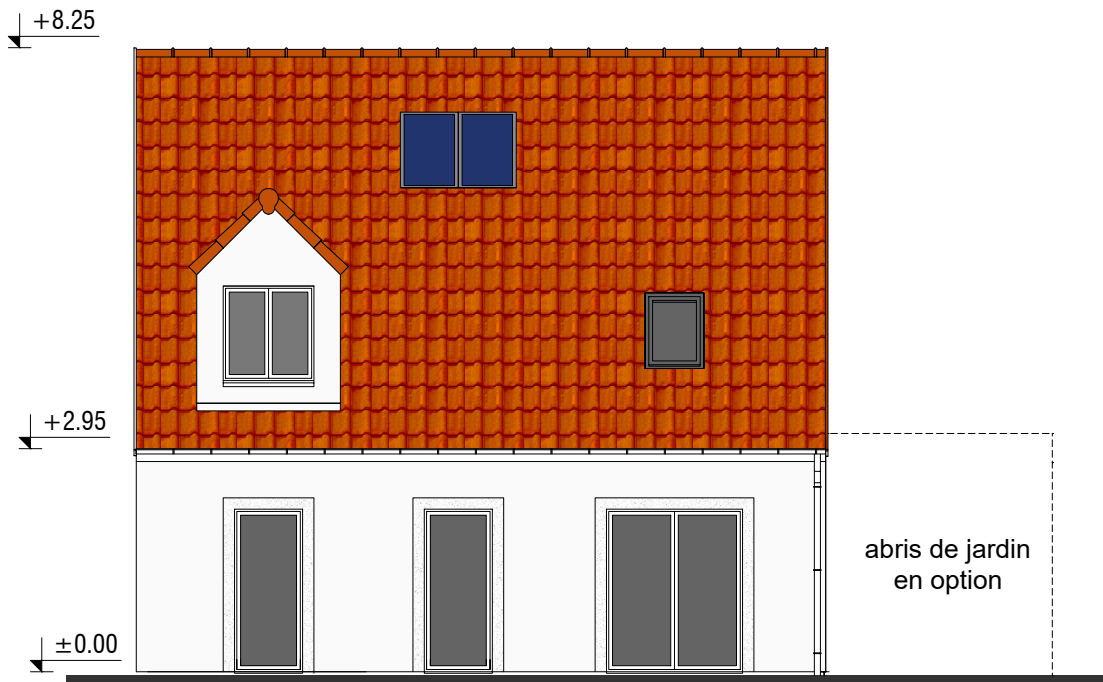

FAÇADE ARRIÈRE

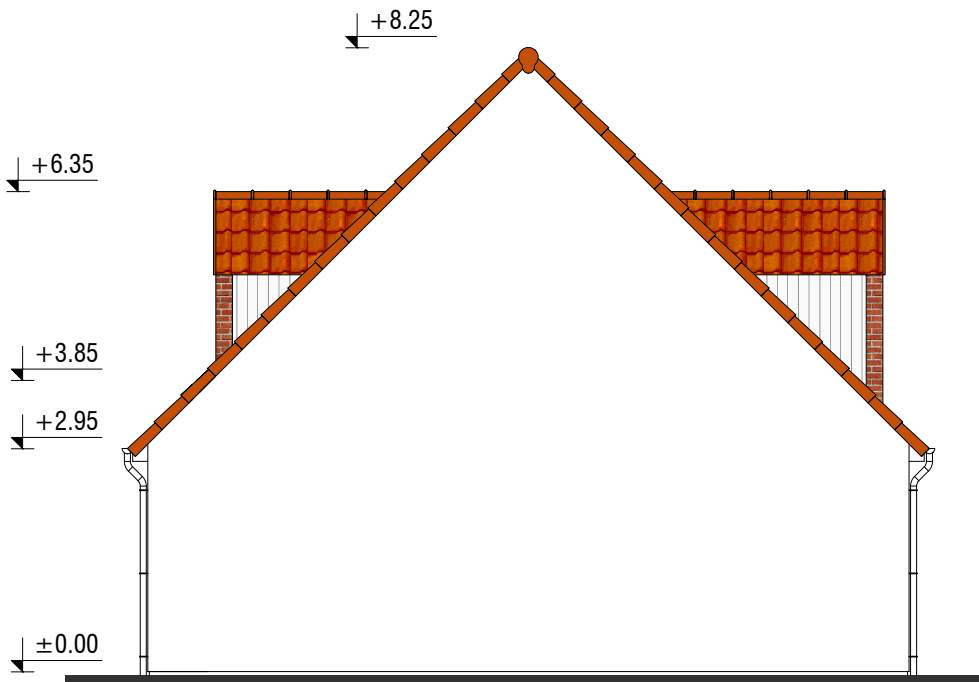

PIGNON DROIT

FAÇADES ECH : 1/100