



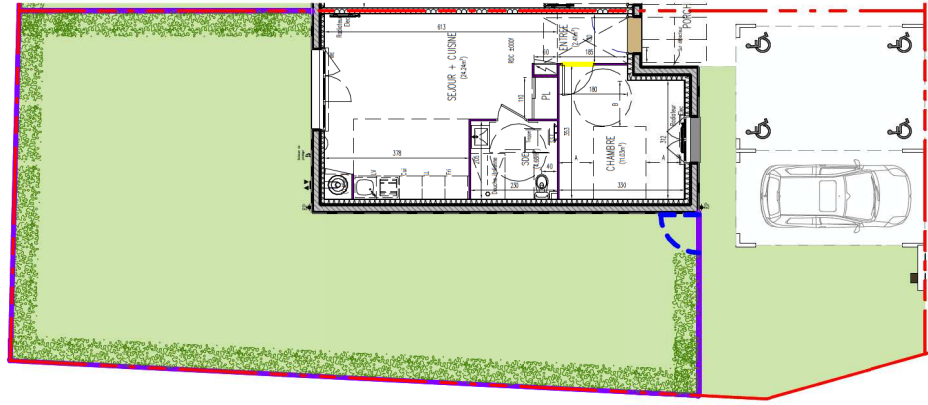

Ech. : 1 : 200

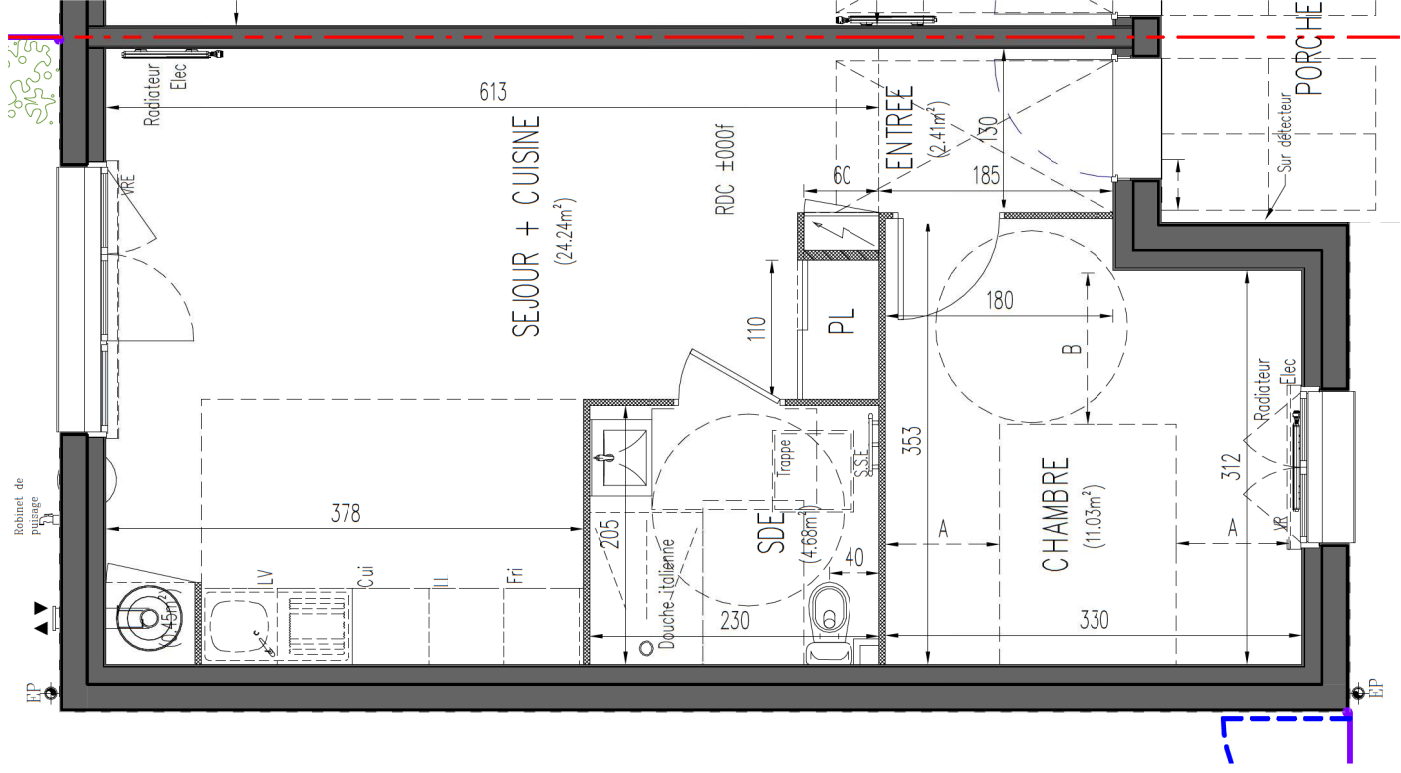

TYPE T2	NIVEAU RDC
LOGEMENT M09	
Désignation des pièces	Surfaces
Séjour + cuisine + PL	24.24 m²
Chambre	11.03 m²
Entrée	2.41 m²
Salle d'eau	4.68 m²
L.T	0.45 m²
Total	42.81 m²
Jardin	147.55 m²

Le présent plan est établi sur la base du dossier de réalisation et pourra subir des adaptations dimensionnelles, techniques et d'organisation, afin de répondre aux contraintes induites par les études détaillées d'exécution. Les poutres, soffites, ainsi que les descentes EP, les ballons d'eau chaude (BEC) n'apparaissent pas systématiquement sur le plan. Les équipements ménagers (LL, SL, LV) ne sont pas fournis.