



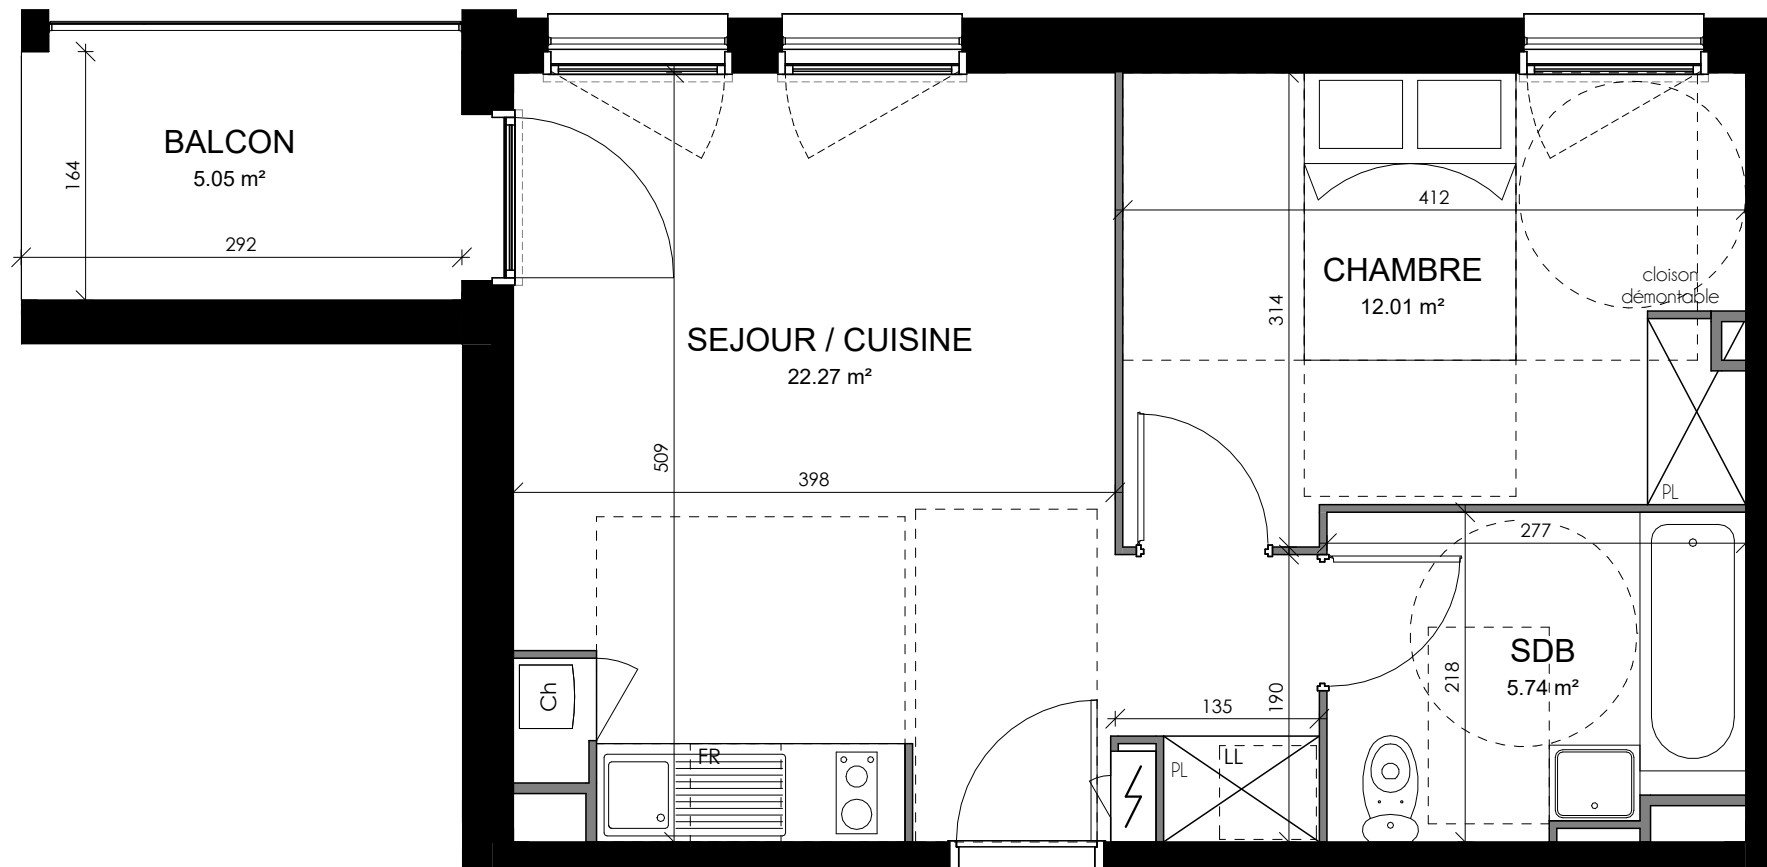

PLAN DE REPERAGE

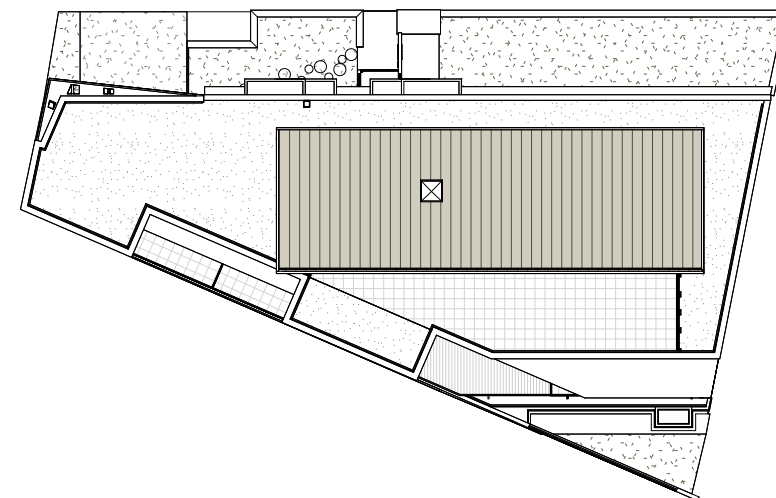

PLAN DE NIVEAU

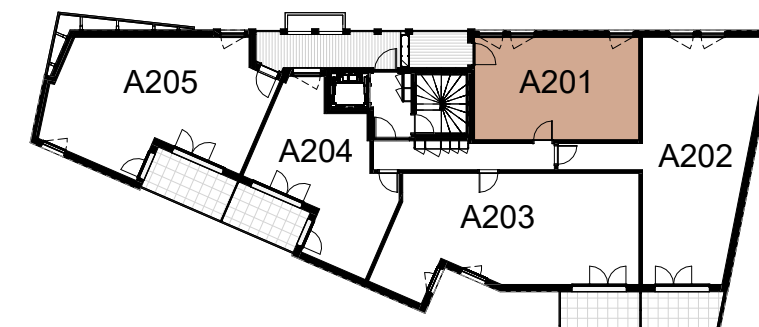


TABLEAU DE SURFACES

SEJOUR / CUISINE + PL	22.27 m²
CHAMBRE + PL	12.01 m²
SDB	5.74 m²

SURFACE TOTALE HABITABLE 40.02 m²

BALCON 5.05 m²

EUROPEAN  HOMES

PLAN DE VENTE
TOULOUSE

Made In Minimes

BATIMENT	APPARTEMENT	TYPE	ECHELLE	PLAN RESERVATION
A	201	T2 - R+2	1:50	27 Avril 2023

Le présent plan exprime les dispositions générales du logement, susceptibles de variations en fonction des nécessités techniques et/ou administratives, tant en ce qui concerne les dimensions que les équipements. Les équipements fournis sont décrits dans la notice. De plus, il ne préjuge en rien de la topographie du terrain. Les surfaces et les côtes des pièces peuvent varier de 5% en fonction des contraintes techniques. Les surfaces prennent en compte les éventuels placards. Les éléments dessinés en pointillés sont dessinés à titre indicatif et sont non contractuels. Le mobilier ainsi que l'emplacement des éléments de cuisines et de salles de bains sont dessinés à titre indicatif et sont non contractuels.