



CONFIDENCE

43 - 47 Rue de Verdun, 78200 Mantes-la-Jolie

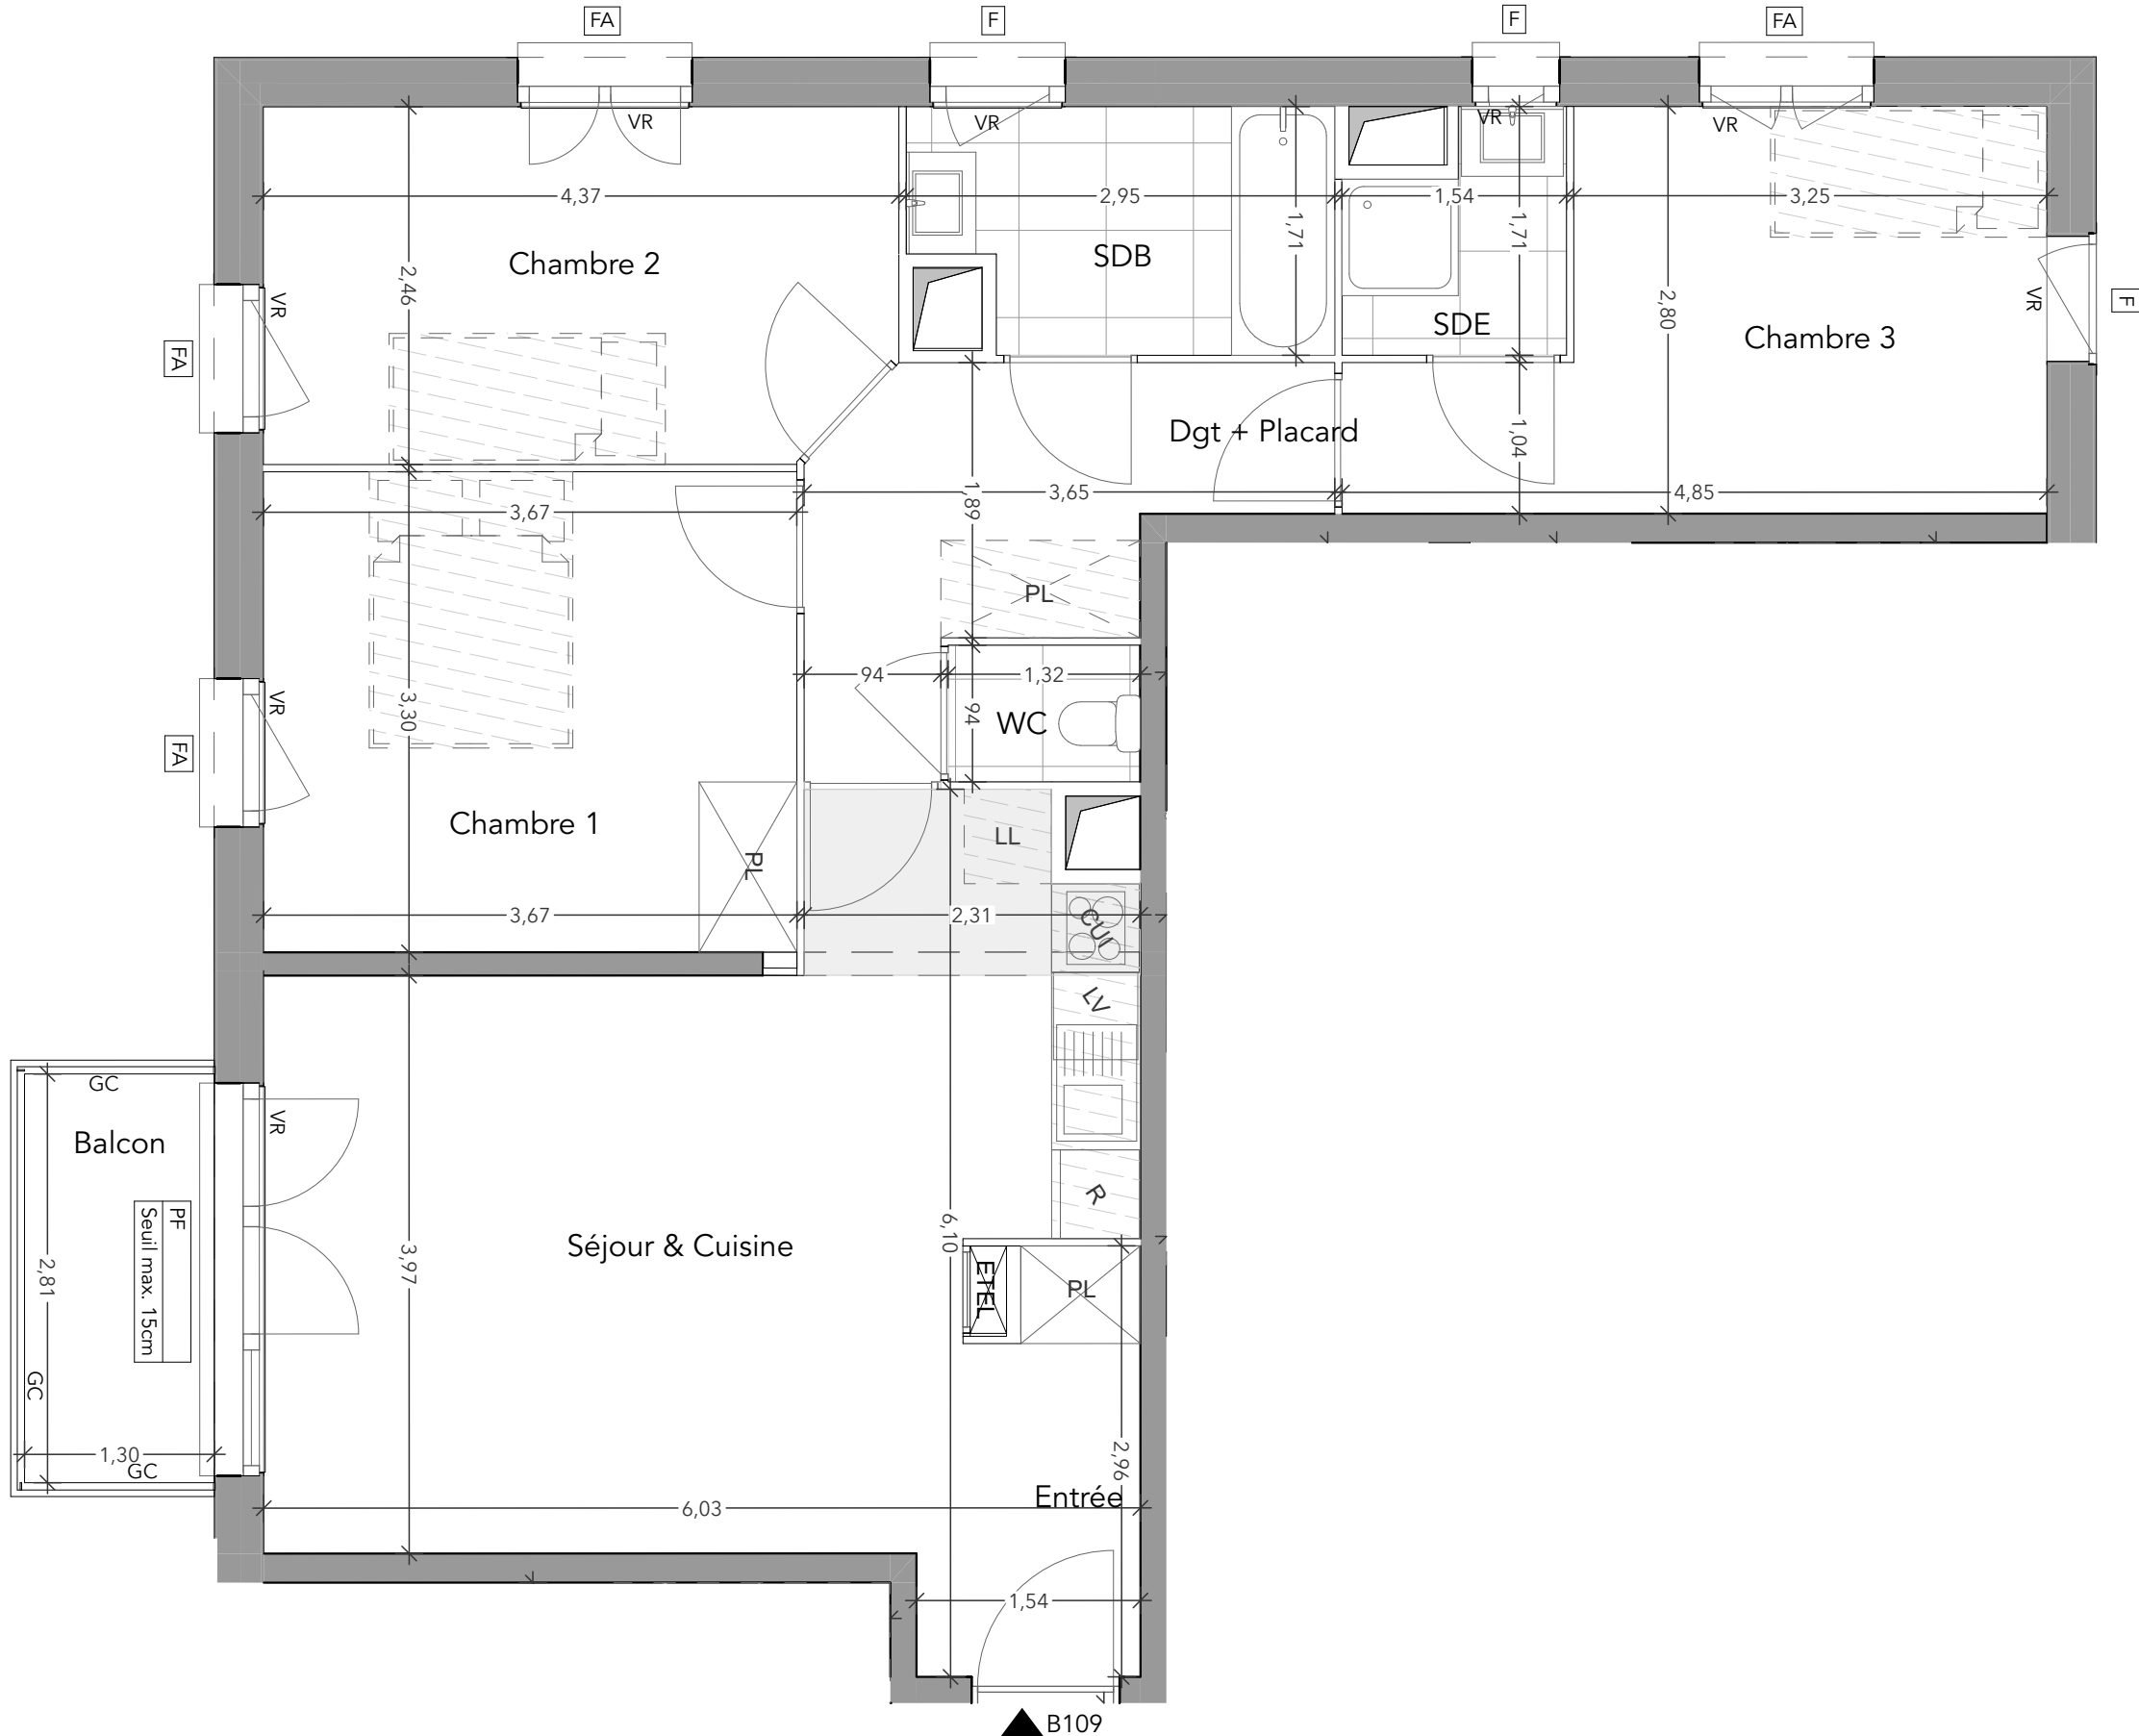

PLAN DE REPERAGE

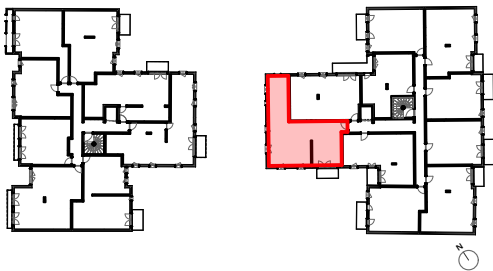

Bâtiment	B
Appartement n°	B109
Type	T4
Niveau	R+1
Chambre 1	12,12
Chambre 2	10,47
Chambre 3	9,11
Dgt + Placard	8,12
Entrée	4,08
SDB	4,61
SDE	2,24
Séjour & Cuisine	23,43
WC	1,24
Surface habitable	75,42 m²
Balcon	3,67
Surface extérieure	3,67 m²

la surface des pièces comprend la surface des placards

LÉGENDE

ETEL	Tableau électrique	PF	Porte-fenêtre
PL	Placard	F	Fenêtre
PV	Pare vue	FA	Fenêtre allège vitrée
VR	Volet roulant	GC	Garde Corps
	Carrelage		Soffite

ECHELLE 1:50

17/04/2026

Indice : -