



CONFIDENCE

43 - 47 Rue de Verdun, 78200 Mantes-la-Jolie

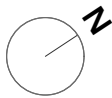

PLAN DE REPERAGE

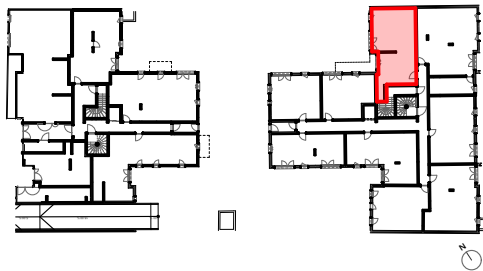

Bâtiment	B
Appartement n°	B001
Type	T3
Niveau	RdC

Cellier	2,09
Chambre 1	11,88
Chambre 2	9,55
Dgt	2,88
SDB	5,42
Séjour & Cuisine	24,00
WC	1,61
Surface habitable	57,43 m²

Jardin	74,71
Surface extérieure	74,71 m²

la surface des pièces comprend la surface des placards


LÉGENDE

ETEL	Tableau électrique	PF	Porte-fenêtre
PL	Placard	F	Fenêtre
PV	Pare vue	FA	Fenêtre allège vitrée
VR	Volet roulant	GC	Garde Corps
	Carrelage		Soffite

ECHELLE 1:50

17/04/2026

Indice : -

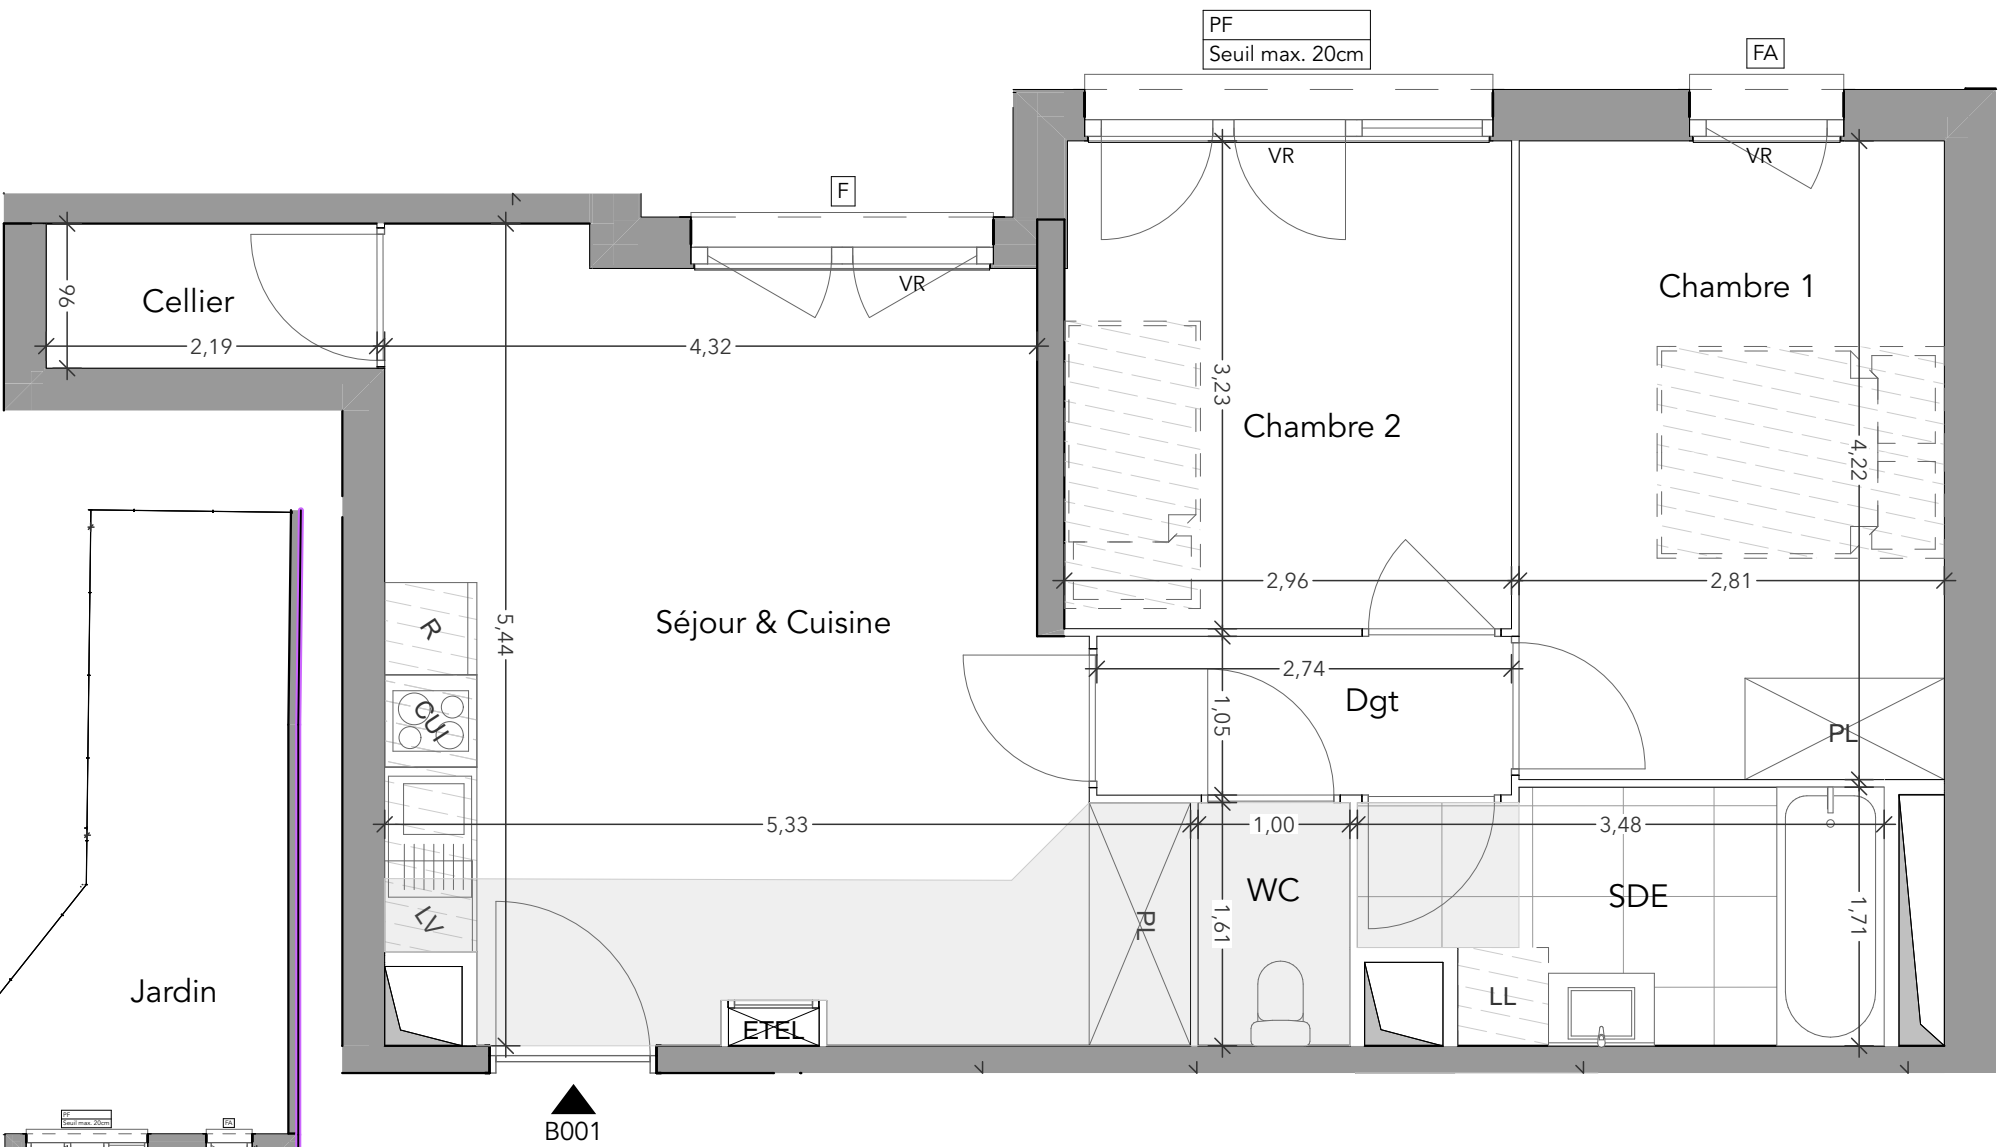

B001




EUROPEAN HOMES 124
10-12 Place Vendôme
75001 - PARIS
RCS 851 463 703 (2019D04048)


NOTA : Des modifications sont susceptibles d'être apportées à ce plan en fonction des nécessités techniques, de la réalisation tant en ce qui concerne les dimensions libres que l'équipement. Les surfaces sont approximatives. Les retombées, soffites, faux plafond, équipements sanitaires ainsi que le calepinage et dimensions des carrelages sont figurés à titre indicatif, et peuvent subir des modifications pour impératif technique. Les appareils ménagers ne sont pas fournis. Les volets roulants seront prévus conformément à la notice de vente. Les coffres de volet roulant ne sont pas représentés et seront débordants à l'intérieur. La hauteur des seuils au droit des porte-fenêtres sur balcons ou terrasses pourra varier de 5 à 35 cm à partir du sol intérieur. La hauteur entre le jardin et la terrasse pourra varier entre 0 et 60 cm. Les jardins ne seront pas nécessairement plats et pourront comporter des talus et des pentes.

CONFIDENCE

43 - 47 Rue de Verdun, 78200 Mantes-la-Jolie

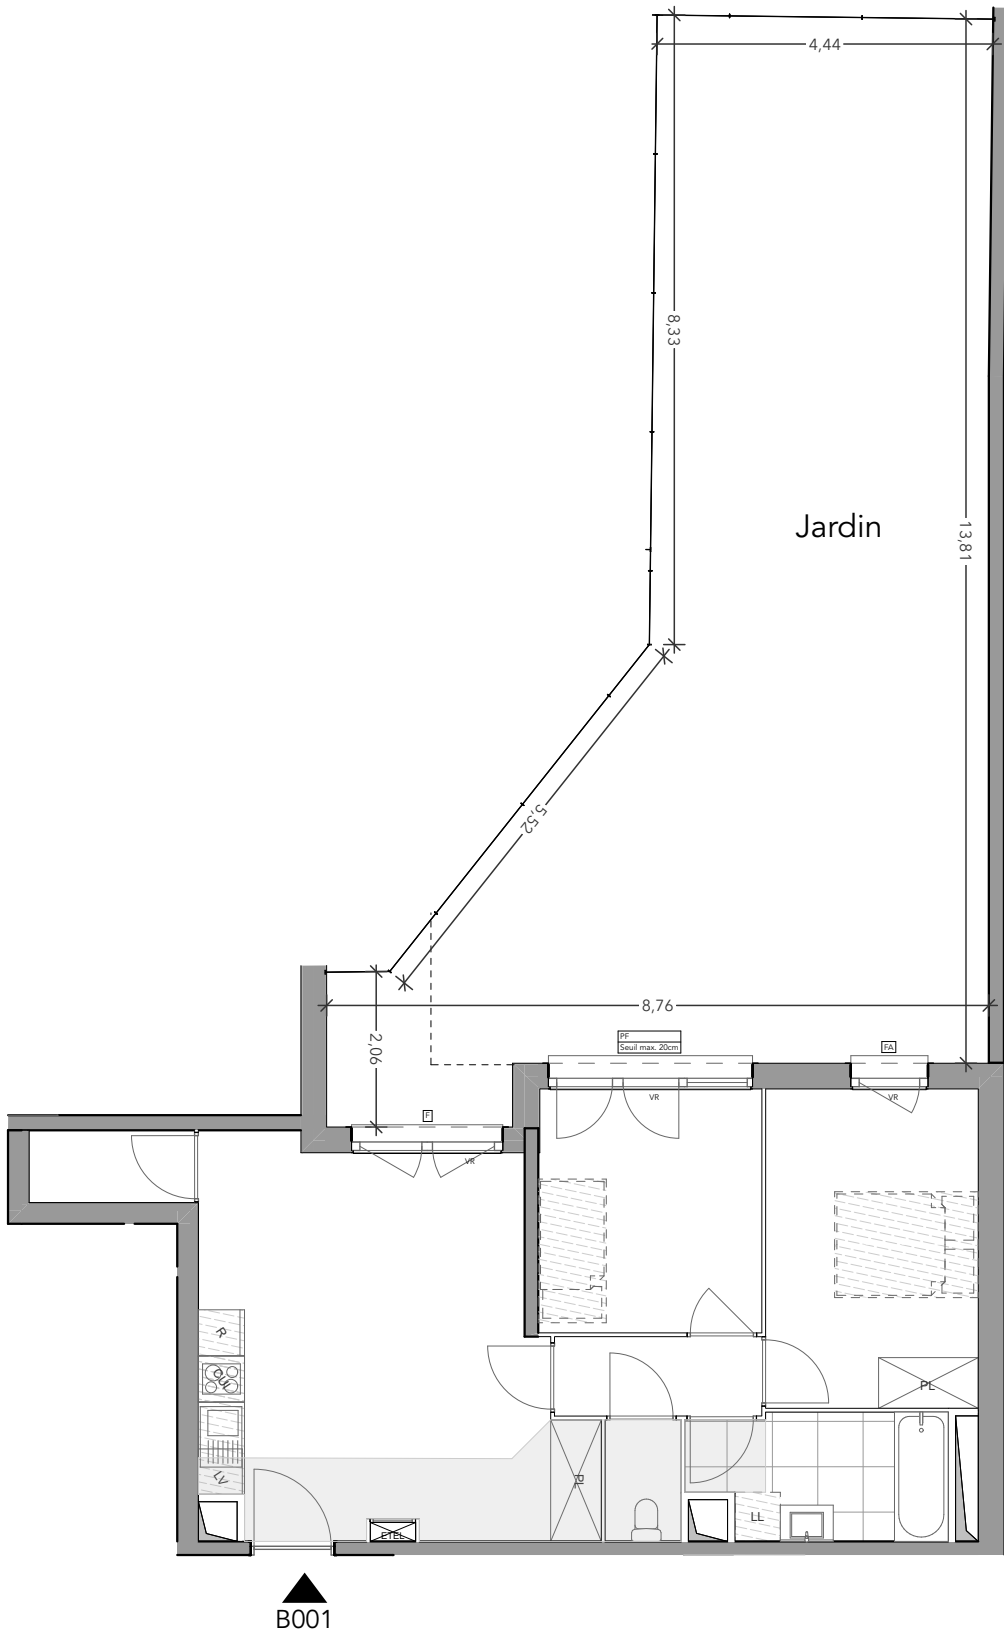

PLAN DE REPERAGE

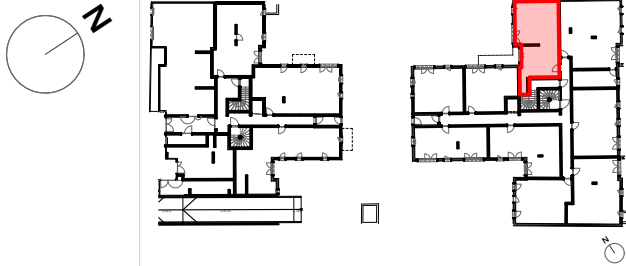

Bâtiment B
Appartement n° B001
Type Jardin (T3)
Niveau RdC

Cellier	2,09
Chambre 1	11,88
Chambre 2	9,55
Dgt	2,88
SDB	5,42
Séjour & Cuisine	24,00
WC	1,61
Surface habitable	57,43 m²

Jardin	74,71
Surface extérieure	74,71 m²

la surface des pièces comprend la surface des placards

LÉGENDE

ETEL	Tableau électrique	PF	Porte-fenêtre
PL	Placard	F	Fenêtre
PV	Pare vue	FA	Fenêtre allège vitrée
VR	Volet roulant	GC	Garde Corps
	Carrelage		Soffite

ECHELLE 1:100

17/04/2026
Indice : -