


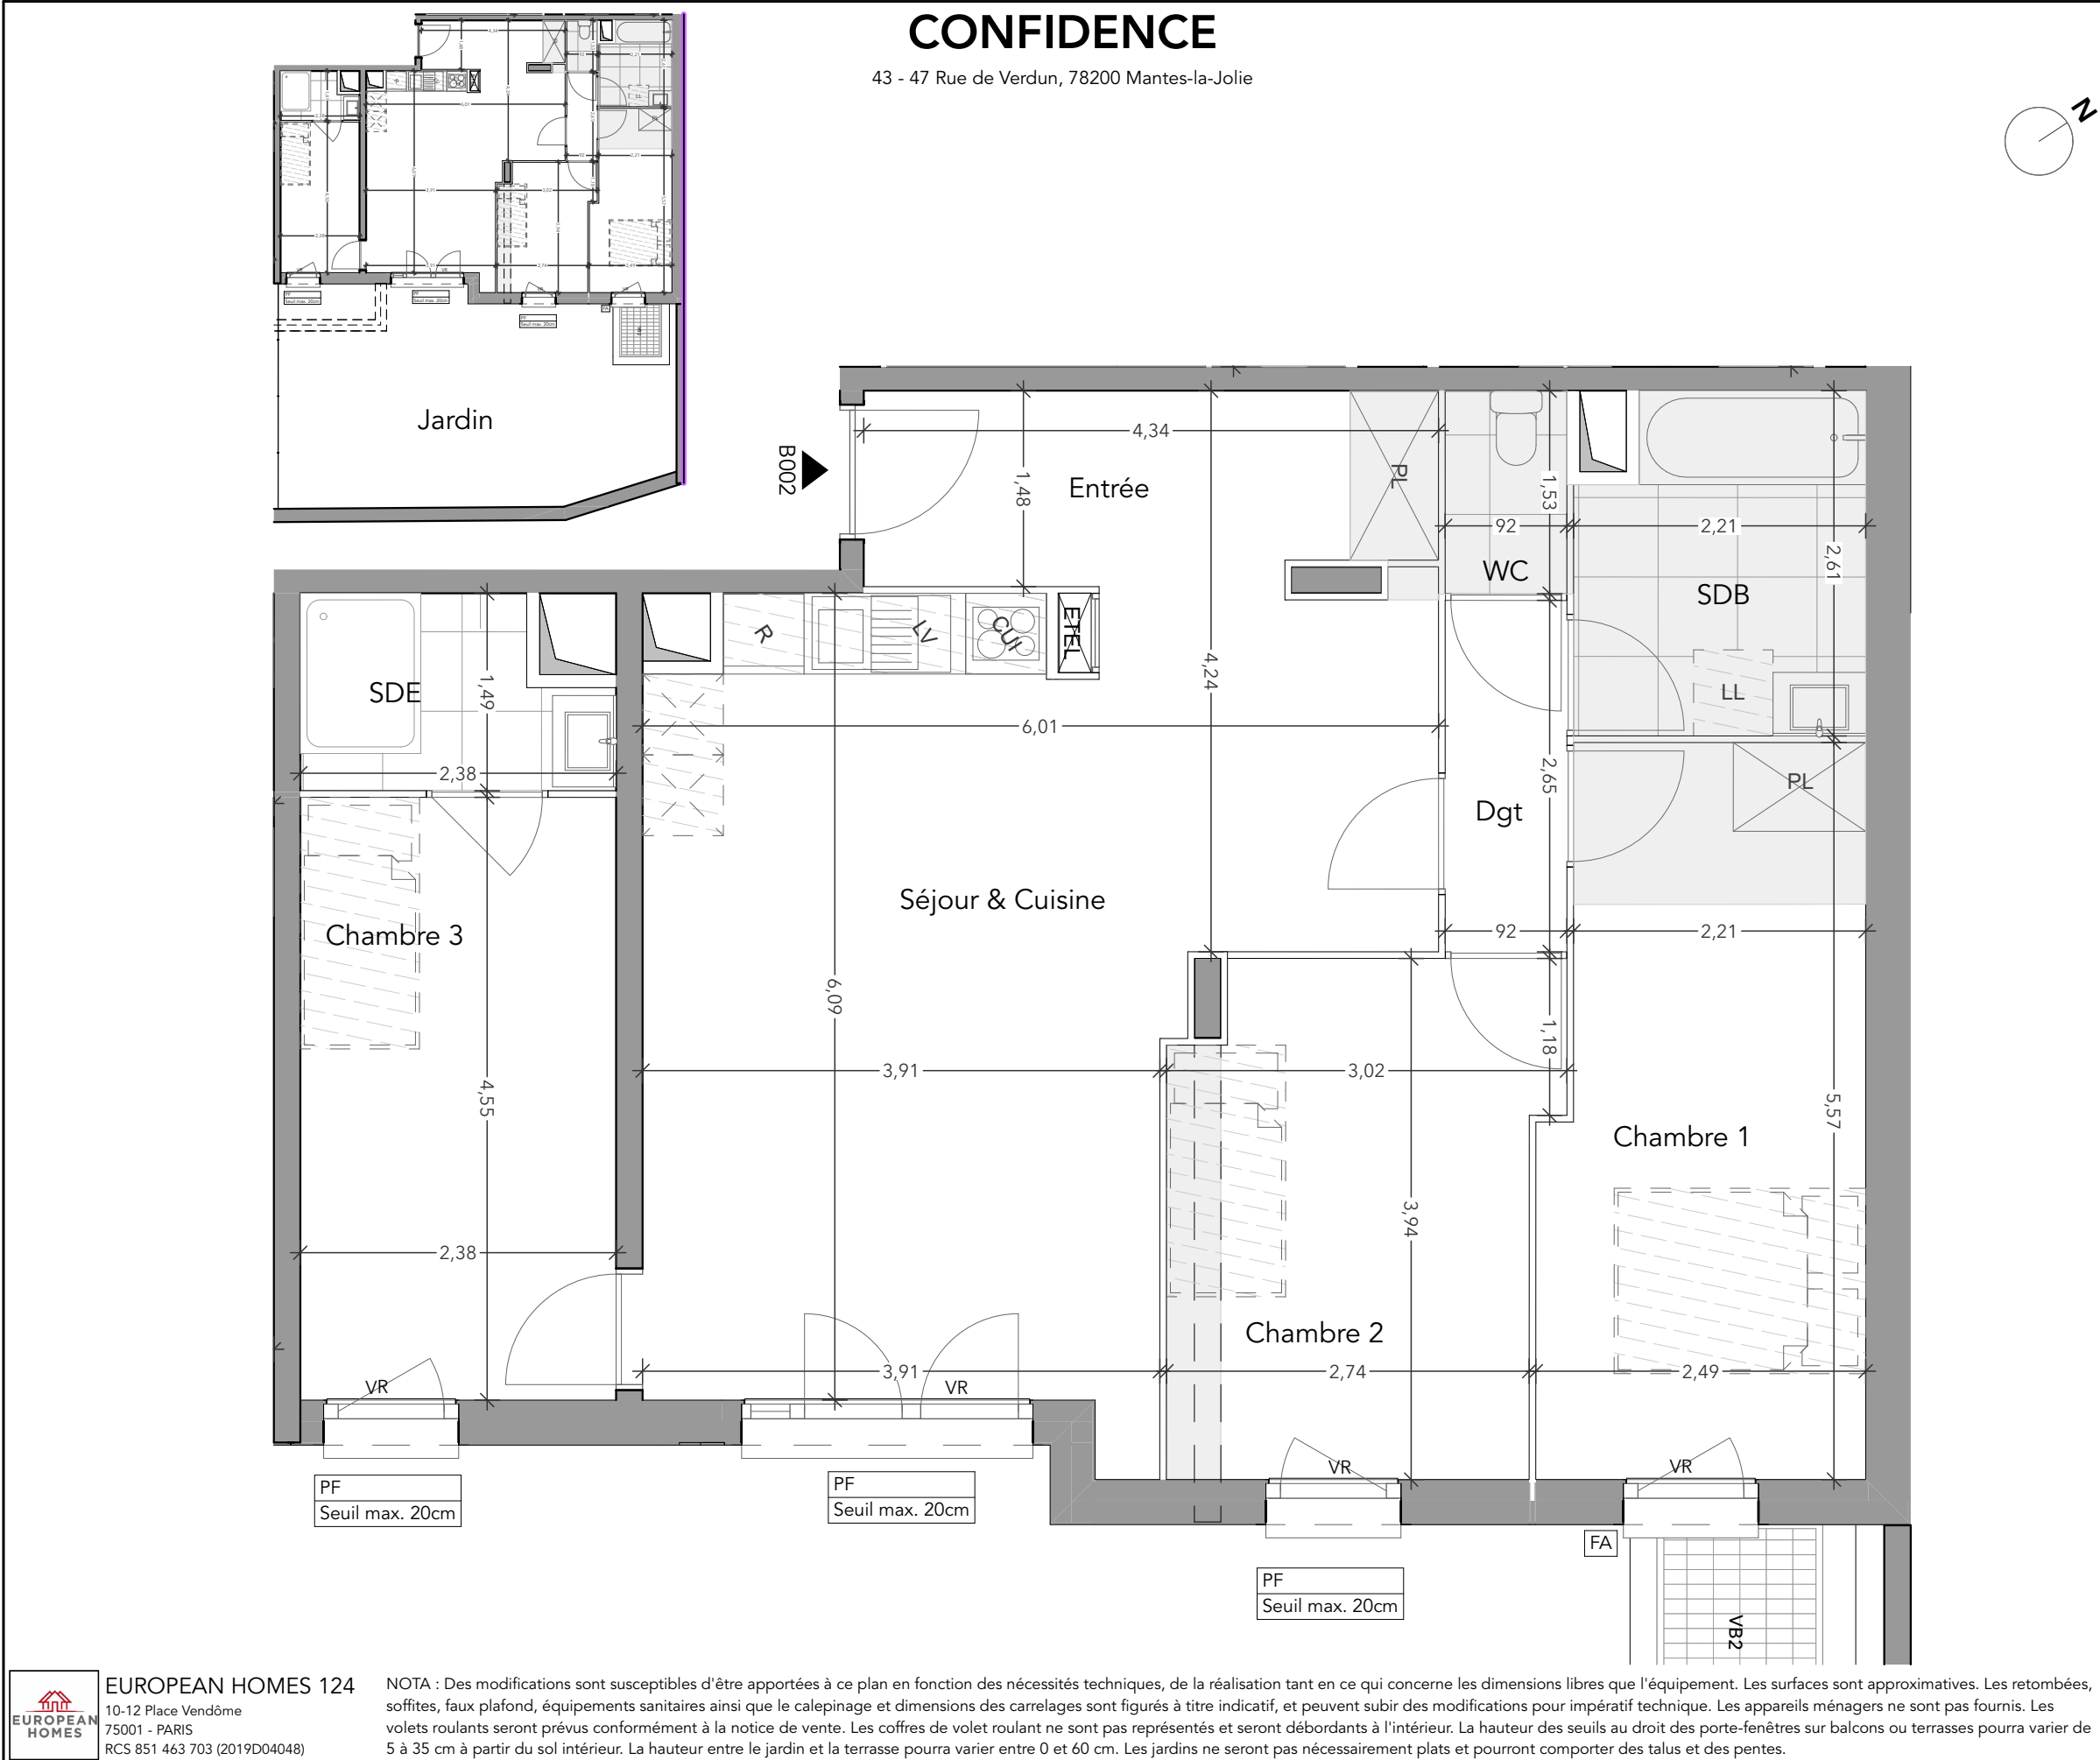

PLAN DE REPERAGE

Bâtiment	B
Appartement n°	B002
Type	T4
Niveau	RdC
Chambre 1	13,05
Chambre 2	10,89
Chambre 3	10,85
Dgt	2,44
Entrée	6,19
SDB	5,40
SDE	3,07
Séjour & Cuisine	29,41
WC	1,40
Surface habitable	82,70 m²

Jardin	69,37
Surface extérieure	69,37 m²

la surface des pièces comprend la surface des placards

LÉGENDE

ETEL	Tableau électrique	PF	Porte-fenêtre
PL	Placard	F	Fenêtre
PV	Pare vue	FA	Fenêtre allège vitrée
VR	Volet roulant	GC	Garde Corps
	Carrelage		Soffite


ECHELLE **1:50**

17/04/2026


Indice : -

CONFIDENCE

43 - 47 Rue de Verdun, 78200 Mantes-la-Jolie

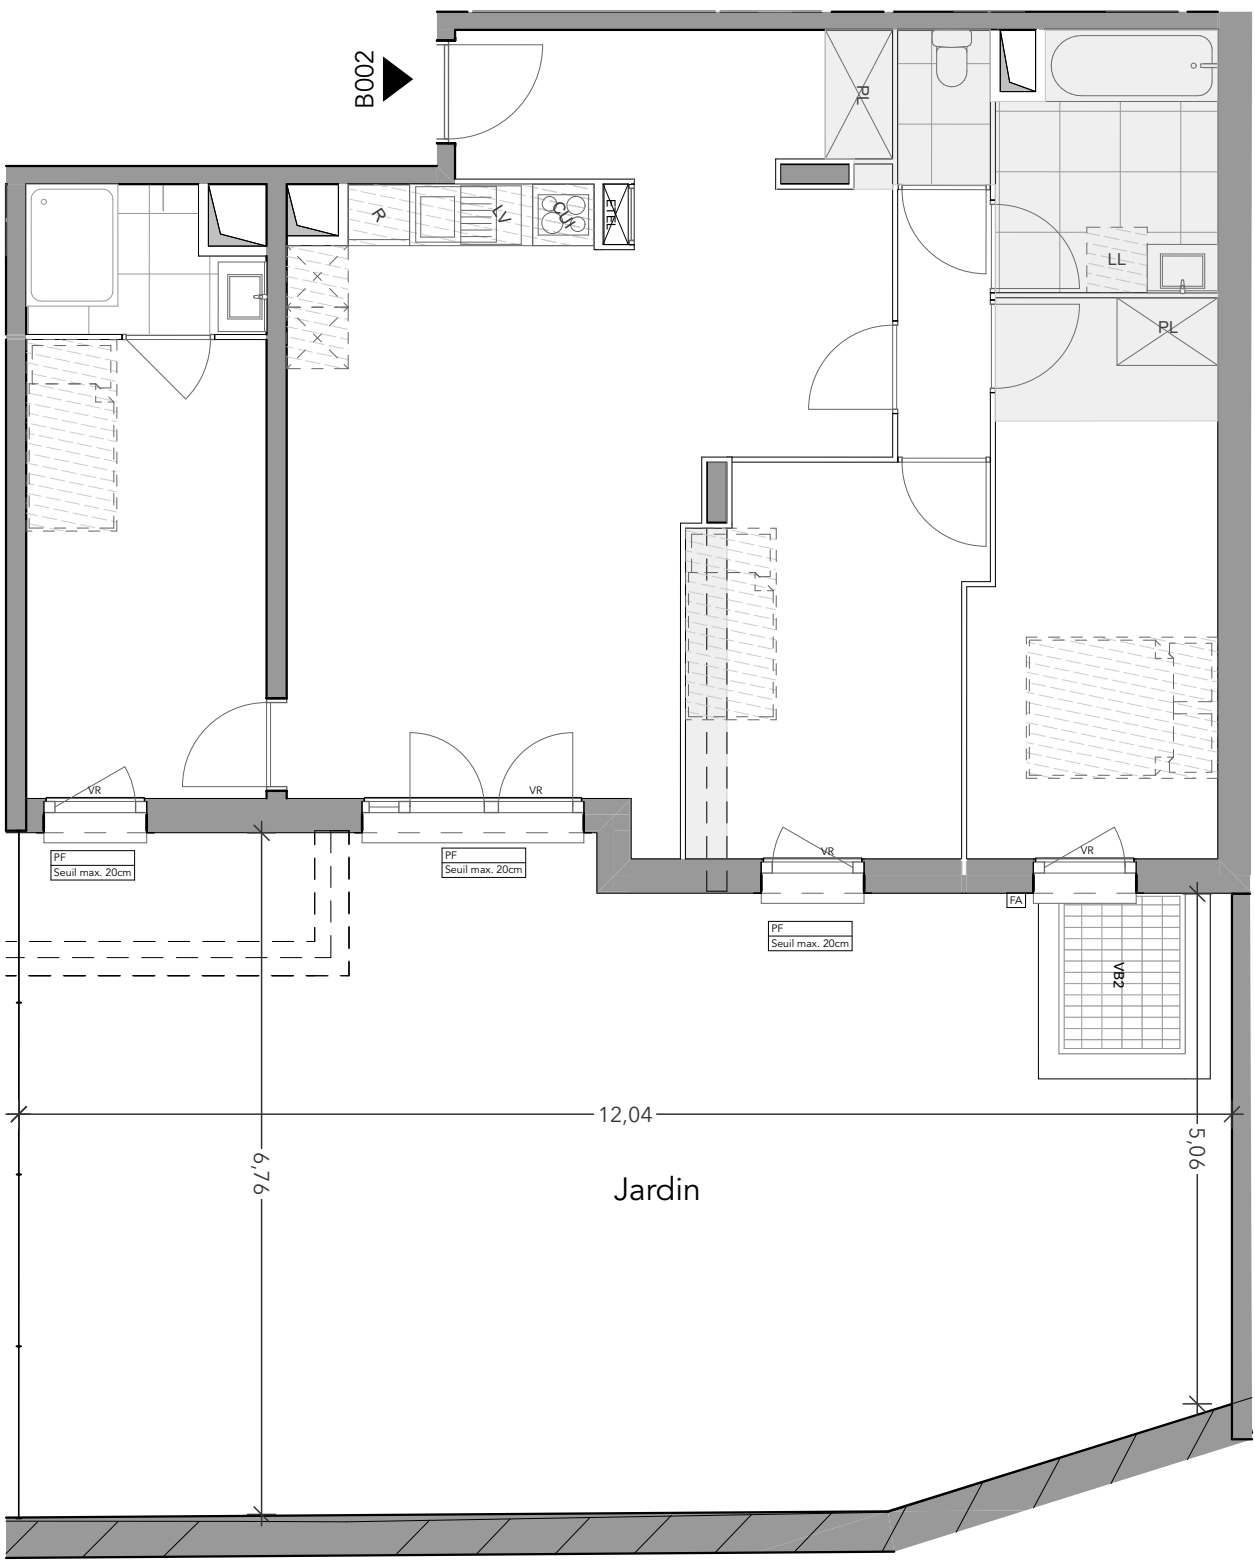

PLAN DE REPERAGE

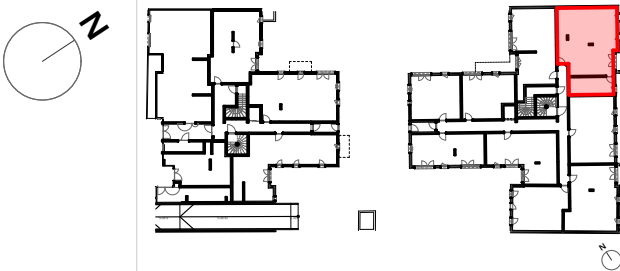

Bâtiment	B
Appartement n°	B002
Type	Jardin (T4)
Niveau	RdC
Chambre 1	13,05
Chambre 2	10,89
Chambre 3	10,85
Dgt	2,44
Entrée	6,19
SDB	5,40
SDE	3,07
Séjour & Cuisine	29,41
WC	1,40
Surface habitable	82,70 m²

Jardin	69,37
Surface extérieure	69,37 m²

la surface des pièces comprend la surface des placards

LÉGENDE

ETEL	Tableau électrique	PF	Porte-fenêtre
PL	Placard	F	Fenêtre
PV	Pare vue	FA	Fenêtre allège vitrée
VR	Volet roulant	GC	Garde Corps
	Carrelage		Soffite

ECHELLE 1:75 17/04/2026
Indice : -