
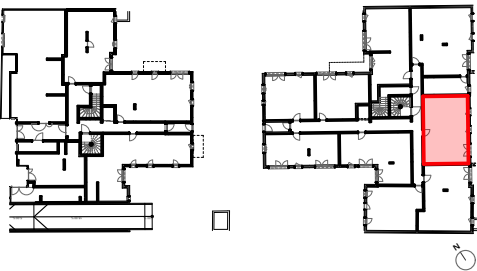


CONFIDENCE

43 - 47 Rue de Verdun, 78200 Mantes-la-Jolie

PLAN DE REPERAGE

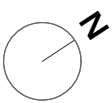

Bâtiment B
Appartement n° B003
Type T3
Niveau RdC

Chambre 1	12,15
Chambre 2	9,21
Dgt	2,02
SDB	4,29
Séjour & Cuisine	24,74
WC	1,49
Surface habitable	53,90 m²

Jardin	65,38
Surface extérieure	65,38 m²

la surface des pièces comprend la surface des placards



LÉGENDE

ETEL	Tableau électrique	PF	Porte-fenêtre
PL	Placard	F	Fenêtre
PV	Pare vue	FA	Fenêtre allège vitrée
VR	Volet roulant	GC	Garde Corps
	Carrelage		Soffite

ECHELLE 1:50

17/04/2026

Indice : -

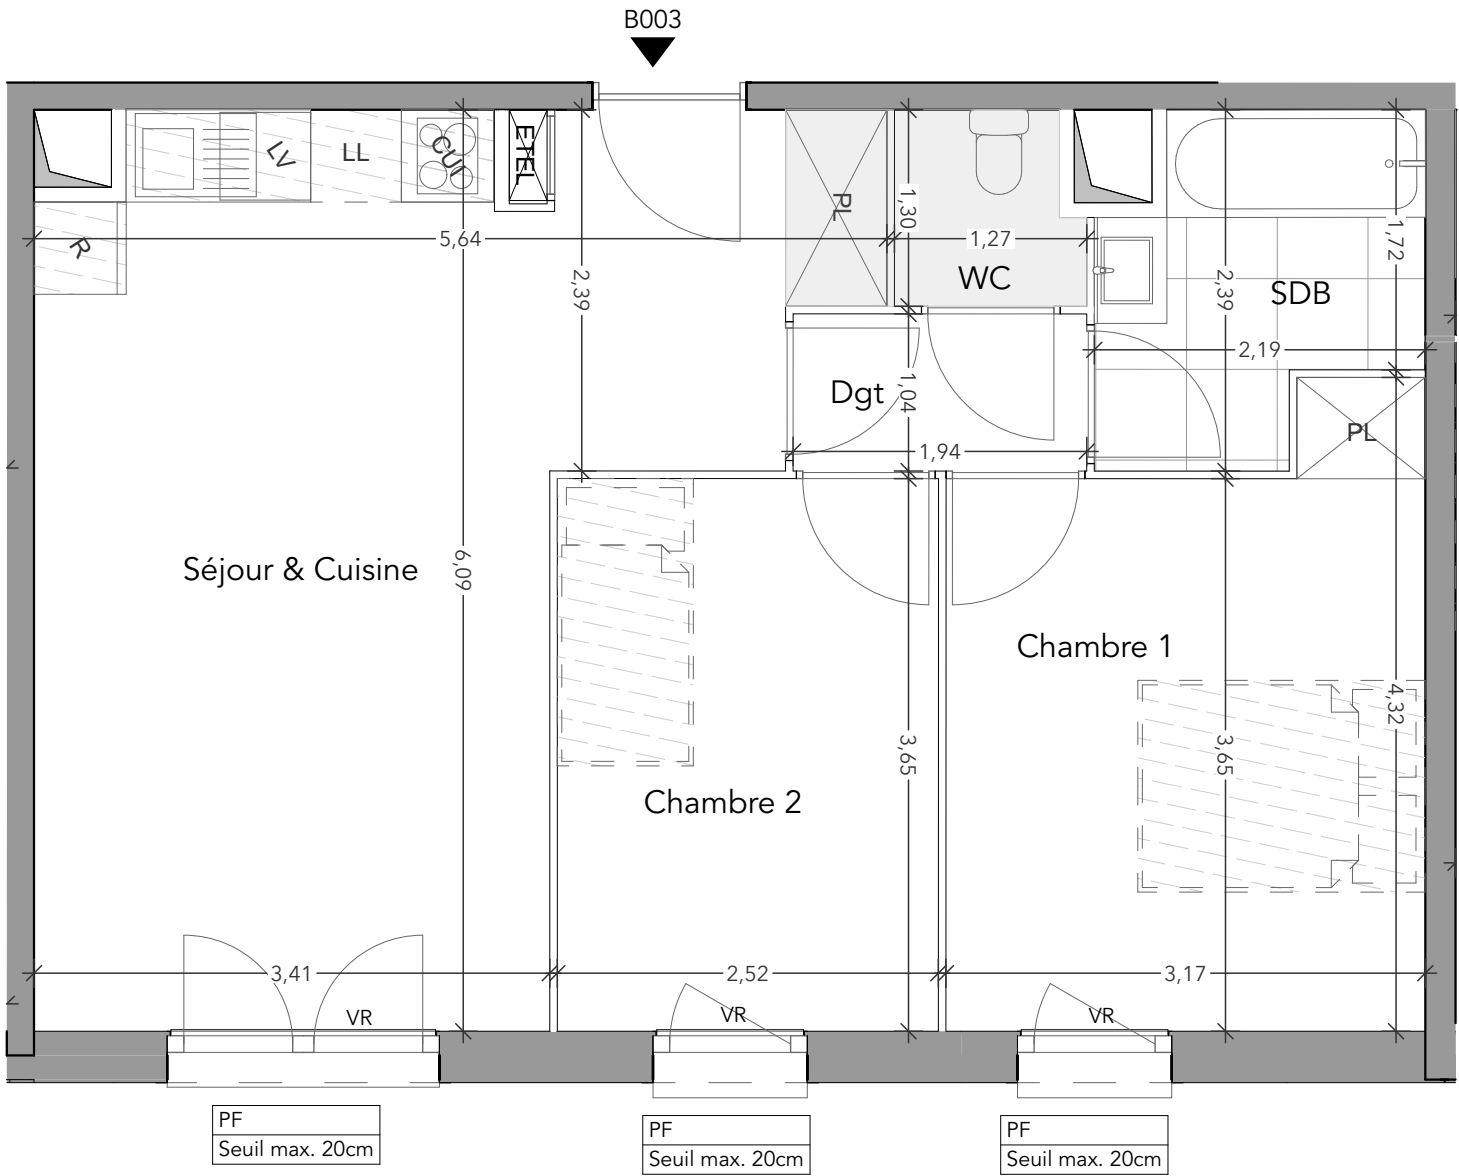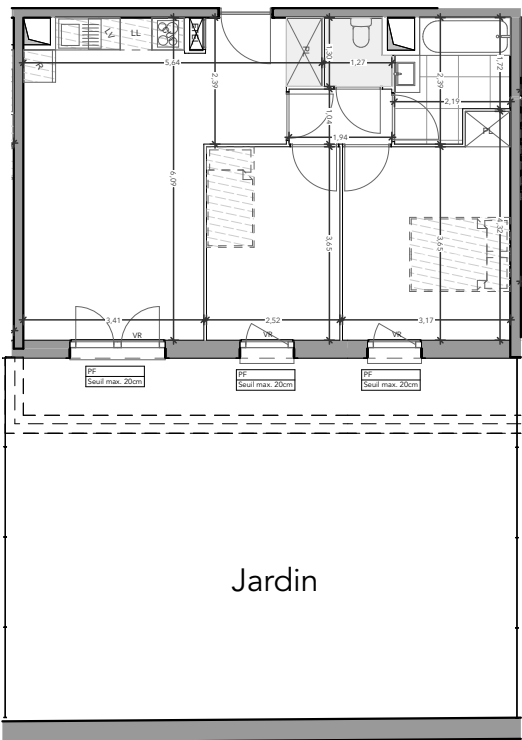


EUROPEAN HOMES 124
10-12 Place Vendôme
75001 - PARIS
RCS 851 463 703 (2019D04048)



NOTA : Des modifications sont susceptibles d'être apportées à ce plan en fonction des nécessités techniques, de la réalisation tant en ce qui concerne les dimensions libres que l'équipement. Les surfaces sont approximatives. Les retombées, soffites, faux plafond, équipements sanitaires ainsi que le calepinage et dimensions des carrelages sont figurés à titre indicatif, et peuvent subir des modifications pour impératif technique. Les appareils ménagers ne sont pas fournis. Les volets roulants seront prévus conformément à la notice de vente. Les coffres de volet roulant ne sont pas représentés et seront débordants à l'intérieur. La hauteur des seuils au droit des porte-fenêtres sur balcons ou terrasses pourra varier de 5 à 35 cm à partir du sol intérieur. La hauteur entre le jardin et la terrasse pourra varier entre 0 et 60 cm. Les jardins ne seront pas nécessairement plats et pourront comporter des talus et des pentes.

CONFIDENCE

43 - 47 Rue de Verdun, 78200 Mantes-la-Jolie

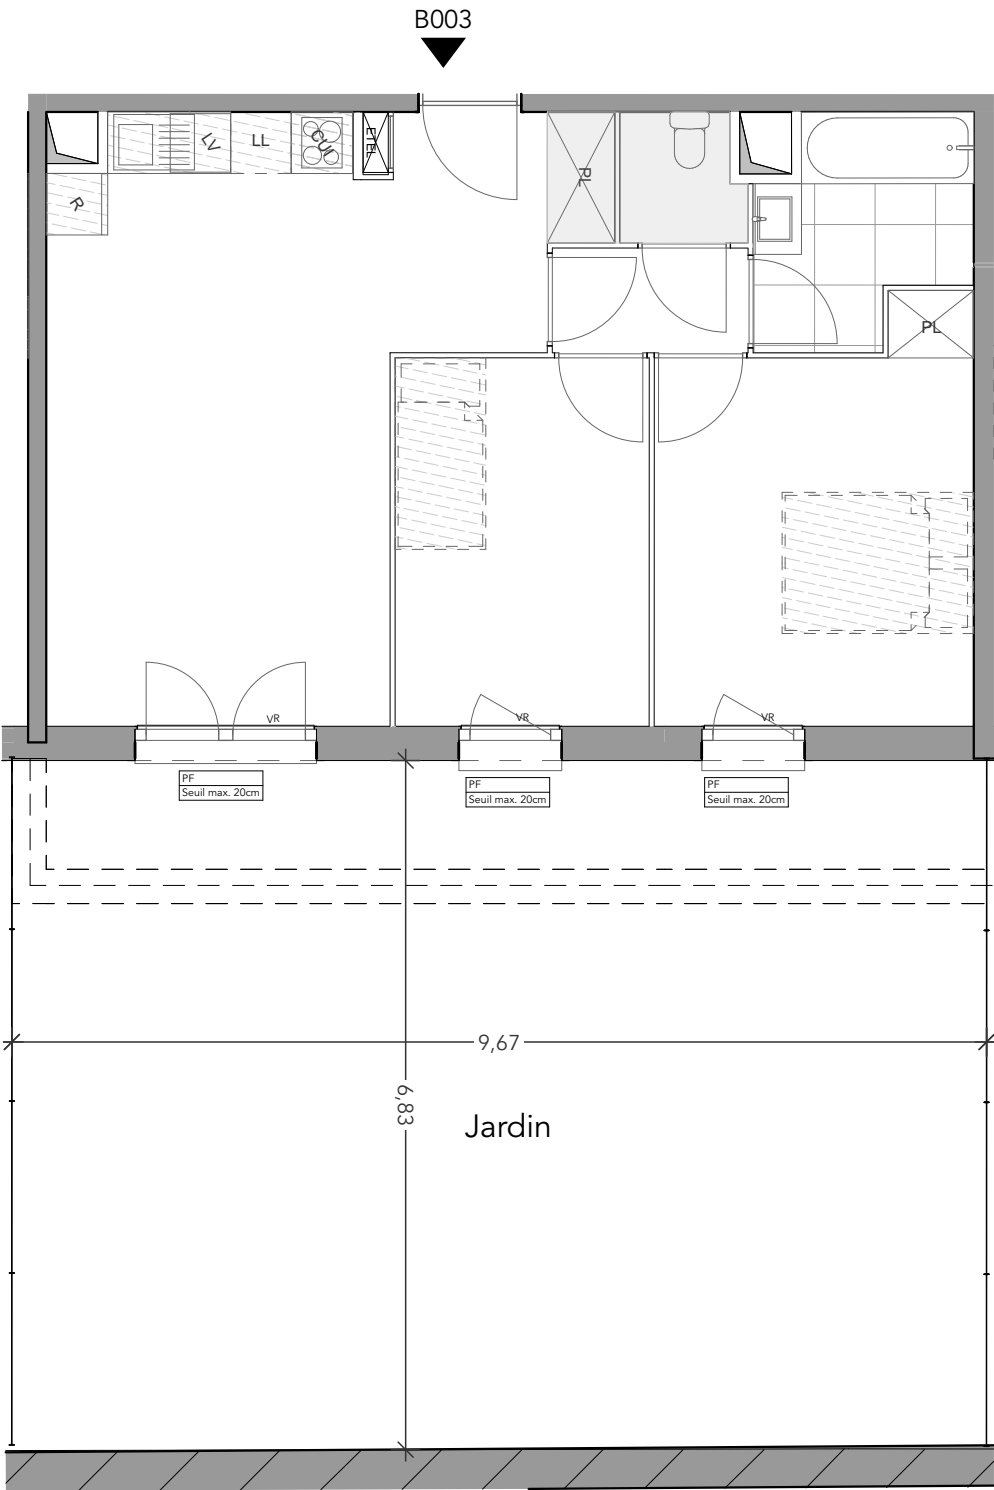

PLAN DE REPERAGE

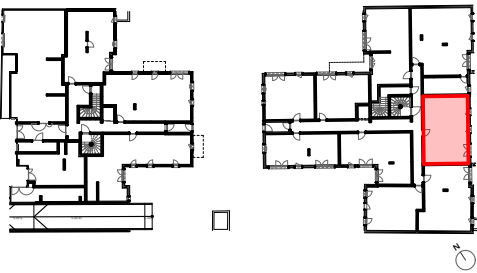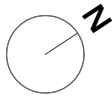

Bâtiment B
Appartement n° B003
Type Jardin (T3)
Niveau RdC

Chambre 1	12,15
Chambre 2	9,21
Dgt	2,02
SDB	4,29
Séjour & Cuisine	24,74
WC	1,49
Surface habitable	53,90 m²

Jardin	65,38
Surface extérieure	65,38 m²

la surface des pièces comprend la surface des placards

LÉGENDE

ETEL	Tableau électrique	PF	Porte-fenêtre
PL	Placard	F	Fenêtre
PV	Pare vue	FA	Fenêtre allège vitrée
VR	Volet roulant	GC	Garde Corps
	Carrelage		Soffite