

B  TIMENT A
T2
n   204 au R+2

ENTR��E	2.78 m��
S��JOUR/CUISINE	21.19 m��
CHAMBRE 1	17.33 m��
CHAMBRE 2	0.00 m��
CHAMBRE 3	0.00 m��
CHAMBRE 4	0.00 m��
CELLIER	0.00 m��
SALLE DE BAINS	5.46 m��
WC	0.00 m��
D��GAGEMENT 1	0.00 m��
D��GAGEMENT 2	0.00 m��
SURFACE TOTALE HABITABLE	46.76 m��
BALCON	6.56 m��
TERRASSE	0.00 m��
SURFACE TOTALE PRIVATIVE	53.32 m��

LEGENDE

F

Fen  tre

PF

Porte-fen  tre

VR

Verre rotatif

CU

Cuisson

FR

Refr  rig  rateur

LL

Lave-linge

LV

Lave-vaisselle

ETEL

Tableau   lectrique

Hauteur sous plafond des pi  ces principales sans mention particuli  re : 2.50 m

0

0.5


1m

Echelle

Date

Indice : 2

10/05/2025

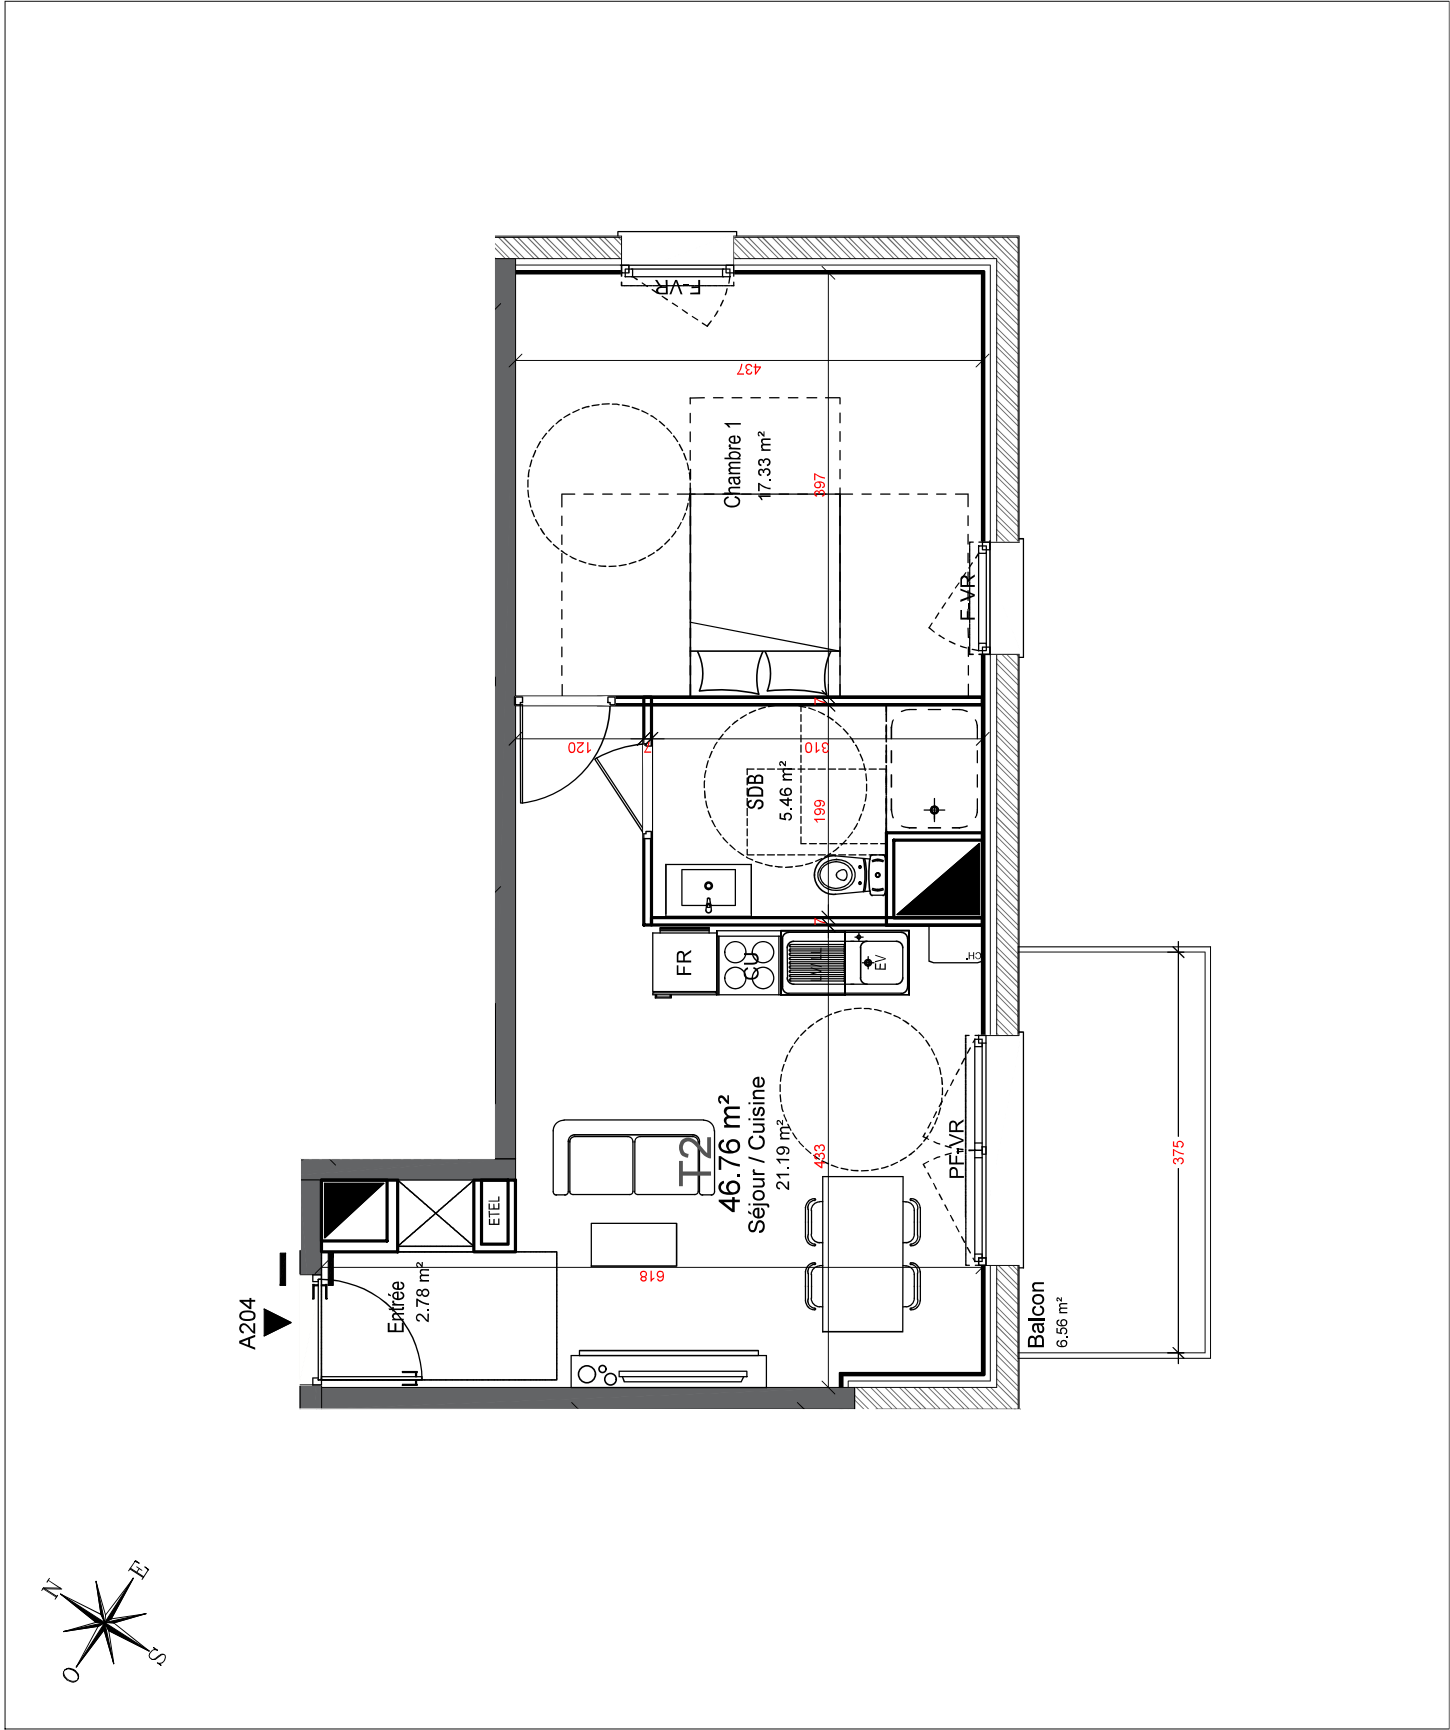

Notes : Les modifications sont susceptibles d'  tre apport  es    ce plan en fonction des n  cessit  s techniques de la r  alisation tant en ce qui concerne les dimensions br  es que des   quipements. Les surfaces indiqu  es sont approximatives. Les rebords, soffites, faux-plafonds, canalisations, ballons d'eau chaude, ainsi que l'emplacement des   quipements sont figur  s    titre indicatif.