



LES TERRASSES DE L'EUROPE

Allée Robert Schuman
59117 - WERVICQ-SUD

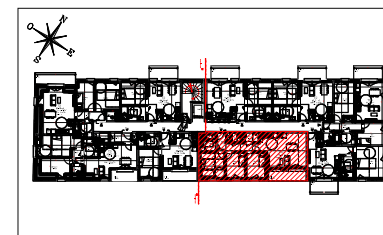

BÂTIMENT A T4 n° 205 au R+2

ENTRÉE	8.50 m²
SÉJOUR/CUISINE	29.27 m²
CHAMBRE 1	11.96 m²
CHAMBRE 2	9.49 m²
CHAMBRE 3	9.49 m²
CHAMBRE 4	0.00 m²
SALLE D'EAU	2.81 m²
SALLE DE BAINS	4.88 m²
WC	1.75 m²
DÉGAGEMENT 1	0.00 m²
DÉGAGEMENT 2	0.00 m²
SURFACE TOTALE HABITABLE	78.15 m²
BALCON	6.61 m²
TERRASSE	0.00 m²
SURFACE TOTALE PRIVATIVE	84.76 m²

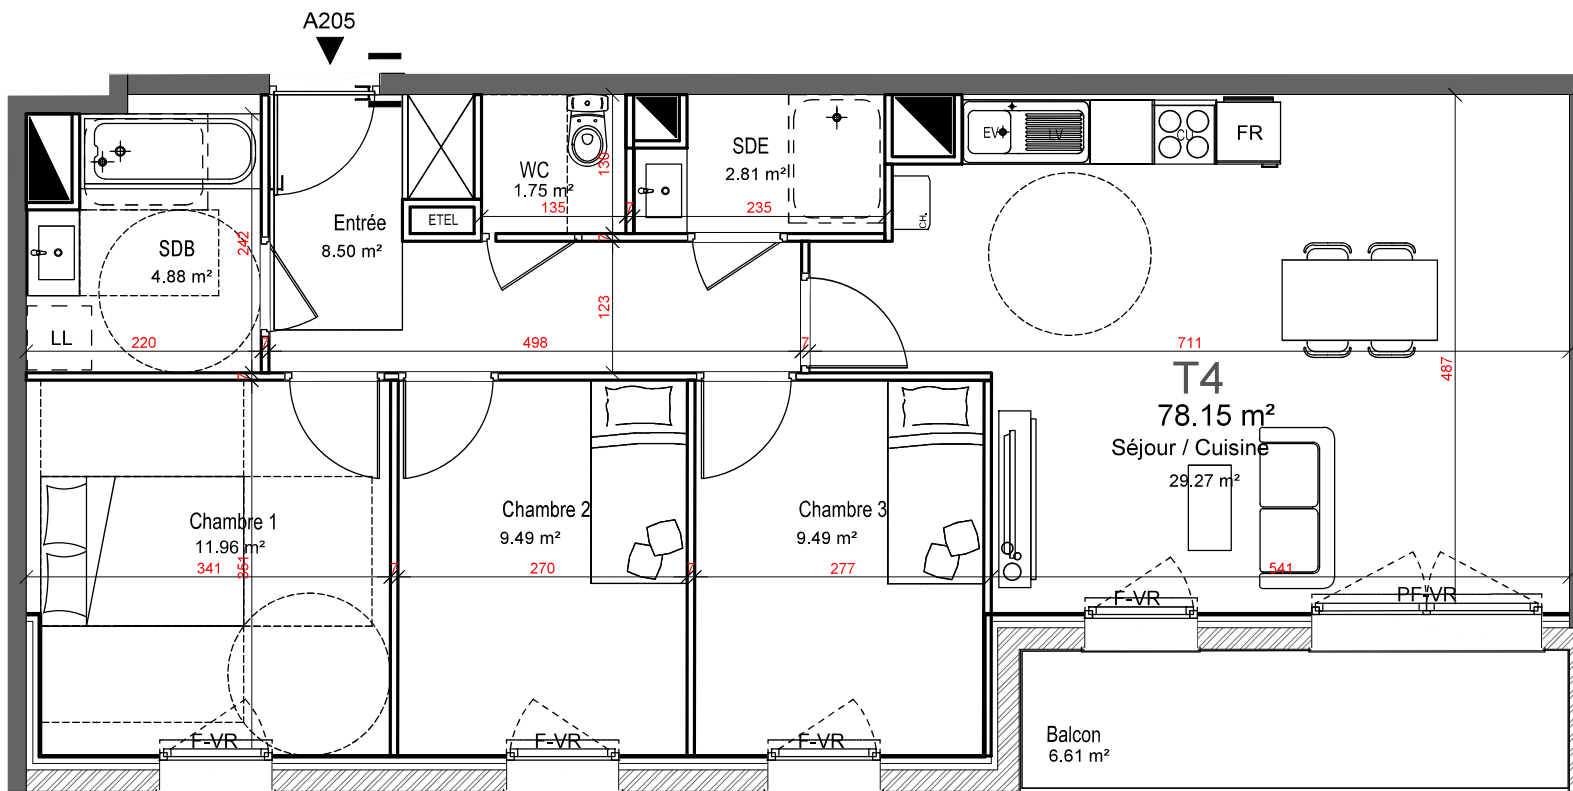

LEGENDE	
F	Fenêtre
PF	Porte-fenêtre
VR	Volet roulant
CU	Cuisson
FR	Refrigerateur
LL	Lave-linge
LV	Lave-vaisselle
ETEL	Tableau électrique

Hauteur sous plafond des pièces principales sauf mention particulière : 2,50 m

Echelle	0 0,5 1m	Date	10/06/2025	Indice : 2
---------	----------	------	------------	------------

Nota : des modifications sont susceptibles d'être apportées à ce plan en fonction des nécessités techniques, de la réalisation tant en ce qui concerne les dimensions libres que des équipements. Les surfaces indiquées sont approximatives. Les retombées, soffites, faux-plafonds, canalisations, ballons d'eau chaude; ainsi que l'emplacement des équipements sont figurés à titre indicatif.