



AGENCE D'ARCHITECTURE ARCHI DS
2 rue Saint Lazare 78000 VERSAILLES
01 39 51 87 22 - WWW.ARCHIDS

28 LOGEMENTS COLLECTIFS


4-6 RUE DU CLOS
91190 GIF-SUR-YVETTE

TYPE
NIVEAU

T3
RDC

A104 PMR

PLAN DE RESERVATION

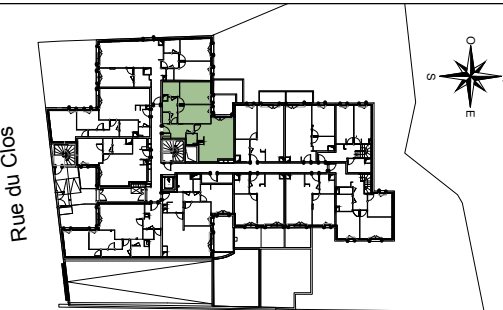


TABEAU DES SURFACES

SEJOUR / CUISINE	25.38 m²
CHAMBRE 1	12.46 m²
CHAMBRE 2	10.76 m²
SDB	4.24 m²
BUANDERIE	1.52 m²
WC	1.99 m²
DGT	4.94 m²
ENTREE	6.63 m²
SURFACE HABITABLE	67.92 m²
TERRASSE	7.01 m²
ESPACES EXTERIEURS	7.01 m²

LEGENDE

	CLOISON		SOFFITE / FAUX PLAFOND
	MUR PORTEUR		GC GARDE CORPS
	TABLEAU ELECTRIQUE		PL PLACARD
	GAINE		PF PORTE FENETRE
	3CE CHAUDIERE INDIVIDUELLE		F FENETRE

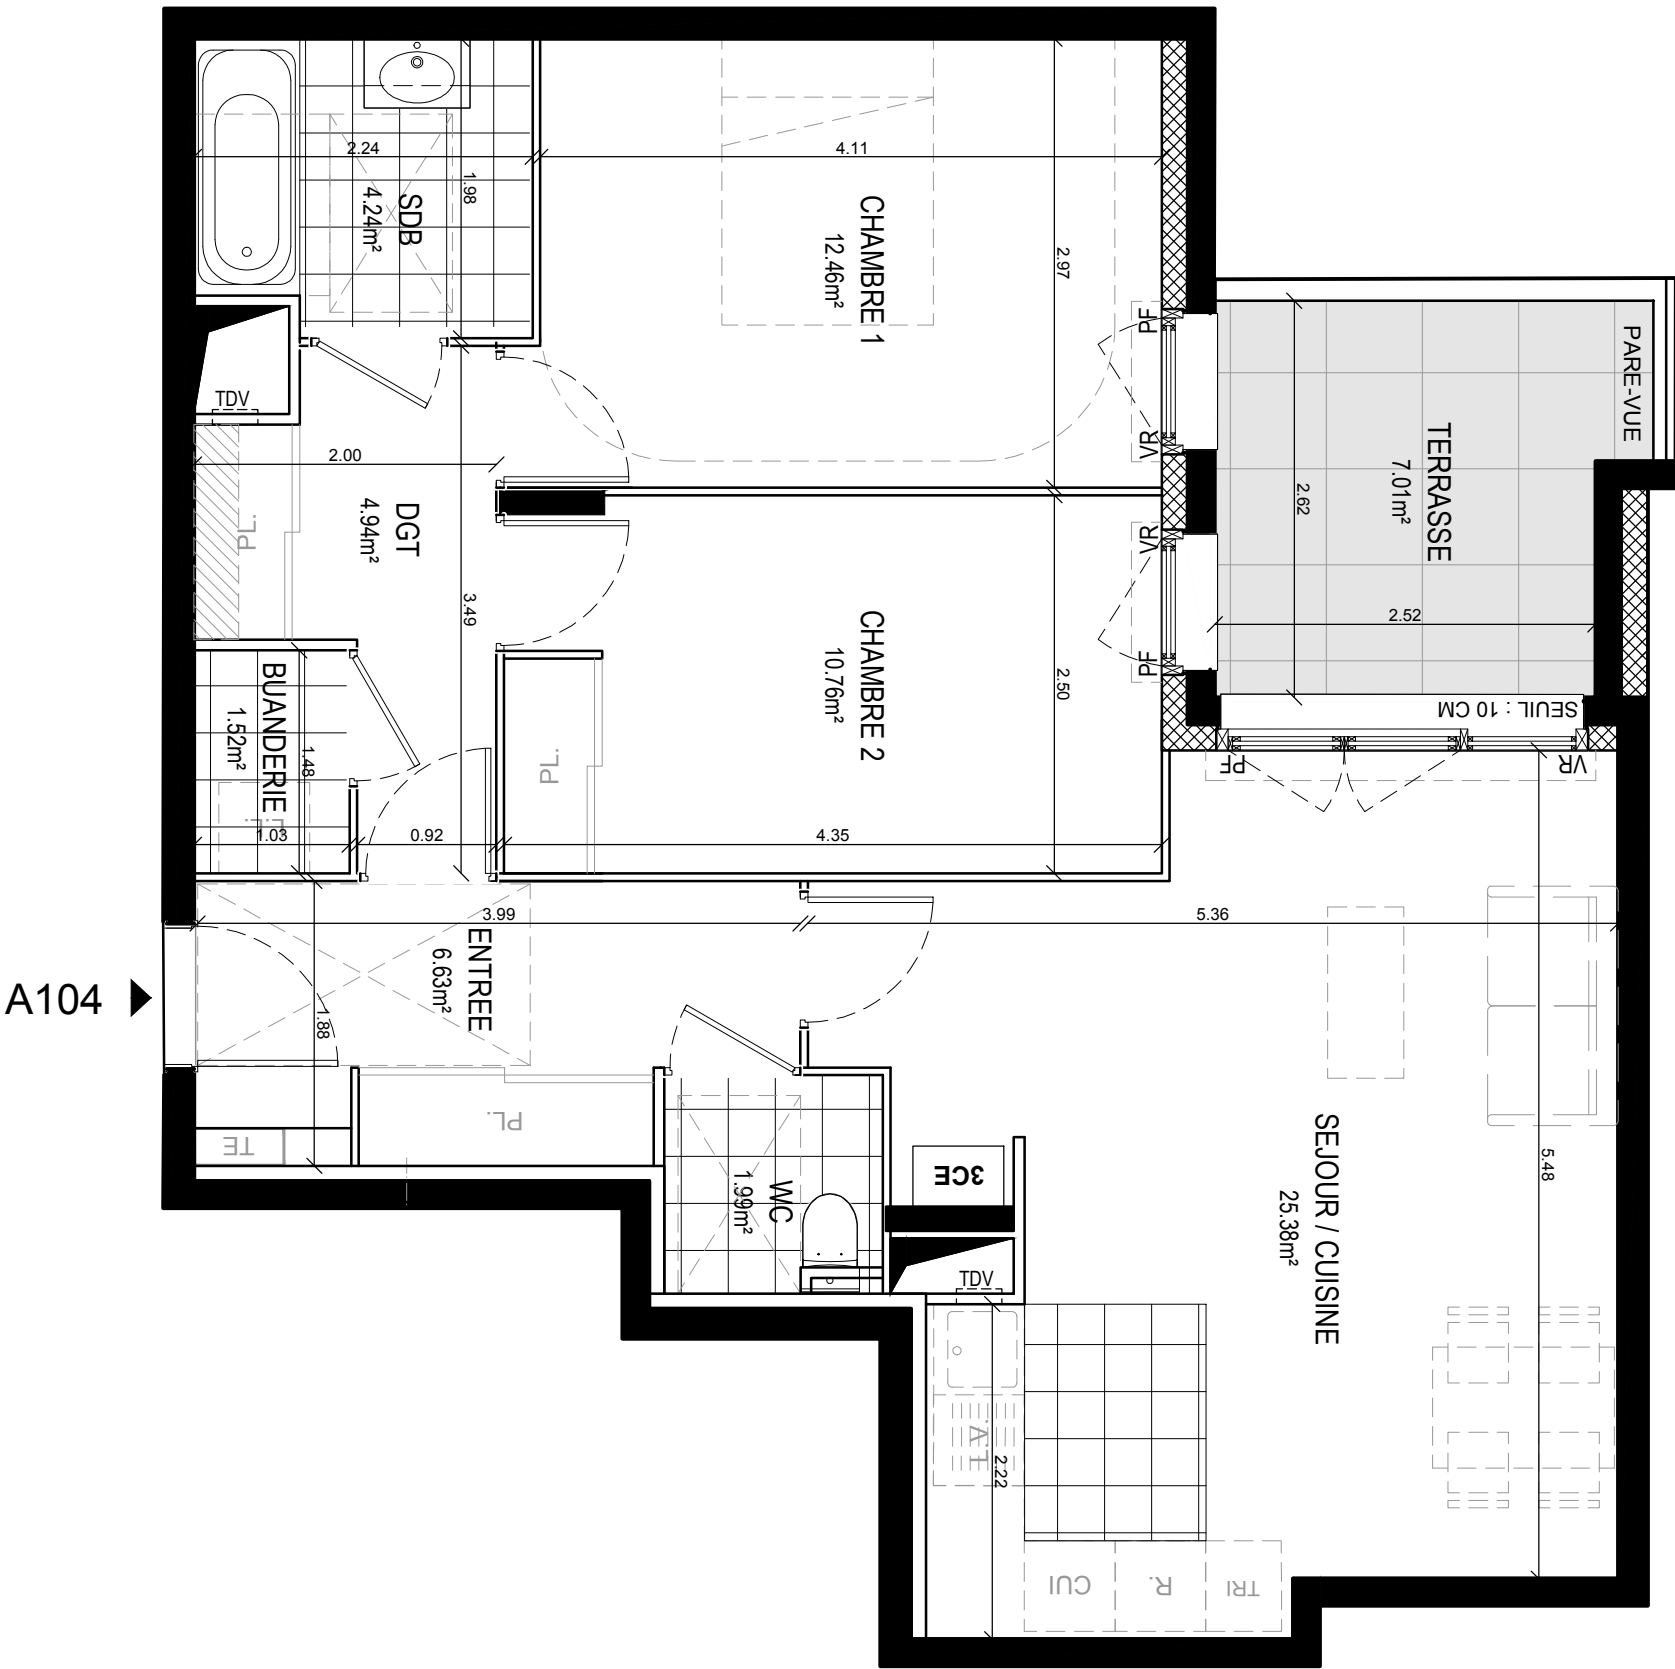


A104

ECHELLE



Des modifications sont susceptibles d'être apportées à ce plan en fonction des nécessités techniques, de la réalisation tant en ce qui concerne les dimensions libres que l'équipement. Les surfaces sont approximatives. Les retombées, soffites, faux plafond, équipements sanitaires ainsi que le calepinage et dimensions des carrelages sont figurés à titre indicatif, et peuvent subir des modifications pour impératif technique. Les appareils ménagers ne sont pas fournis. Les volets roulants seront prévus conformément à la notice de vente. Les coffres de volet roulant ne sont pas représentés et seront débordants à l'intérieur. La hauteur des seuils au droit des porte-fenêtres sur balcons ou terrasses pourra varier de 5 à 35 cm à partir du sol intérieur. La hauteur entre le jardin et la terrasse pourra varier entre 0 et 60 cm. Les jardins ne seront pas nécessairement plats et pourront comporter des talus et des pentes.

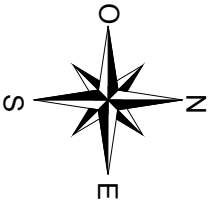

JANV 2025
IND : 0