



AGENCE D'ARCHITECTURE ARCHI DS
2 rue Saint Lazare 78000 VERSAILLES
01 39 51 87 22 - WWW.ARCHIDS


28 LOGEMENTS COLLECTIFS

4-6 RUE DU CLOS
91190 GIF-SUR-YVETTE

TYPE **T3**
NIVEAU **R+1**

A206

PLAN DE RESERVATION

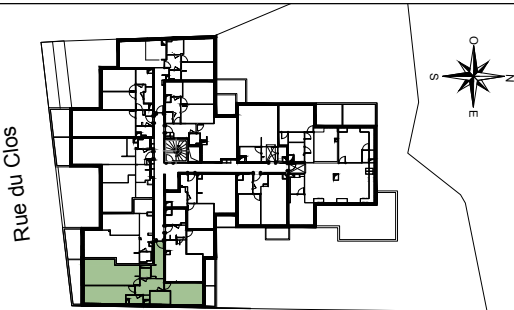


TABEAU DES SURFACES

SEJOUR / CUISINE	23.12 m ²
CHAMBRE 1	13.11 m ²
CHAMBRE 2	14.44 m ²
SDB	4.66 m ²
BUANDERIE	2.31 m ²
WC	1.88 m ²
DGT	7.15 m ²
ENTREE	6.97 m ²
SURFACE HABITABLE	73.64 m²
TERRASSE 1	8.30 m ²
TERRASSE 2	3.51 m ²
ESPACES EXTERIEURS	11.81 m²

LEGENDE

CLOISON	SOFFITE / FAUX PLAFOND
MUR PORTEUR	
TABLEAU ELECTRIQUE	GC GARDE CORPS
GAINES	PL PLACARD
CHAUDIERE INDIVIDUELLE	PF PORTE FENETRE
	F FENETRE

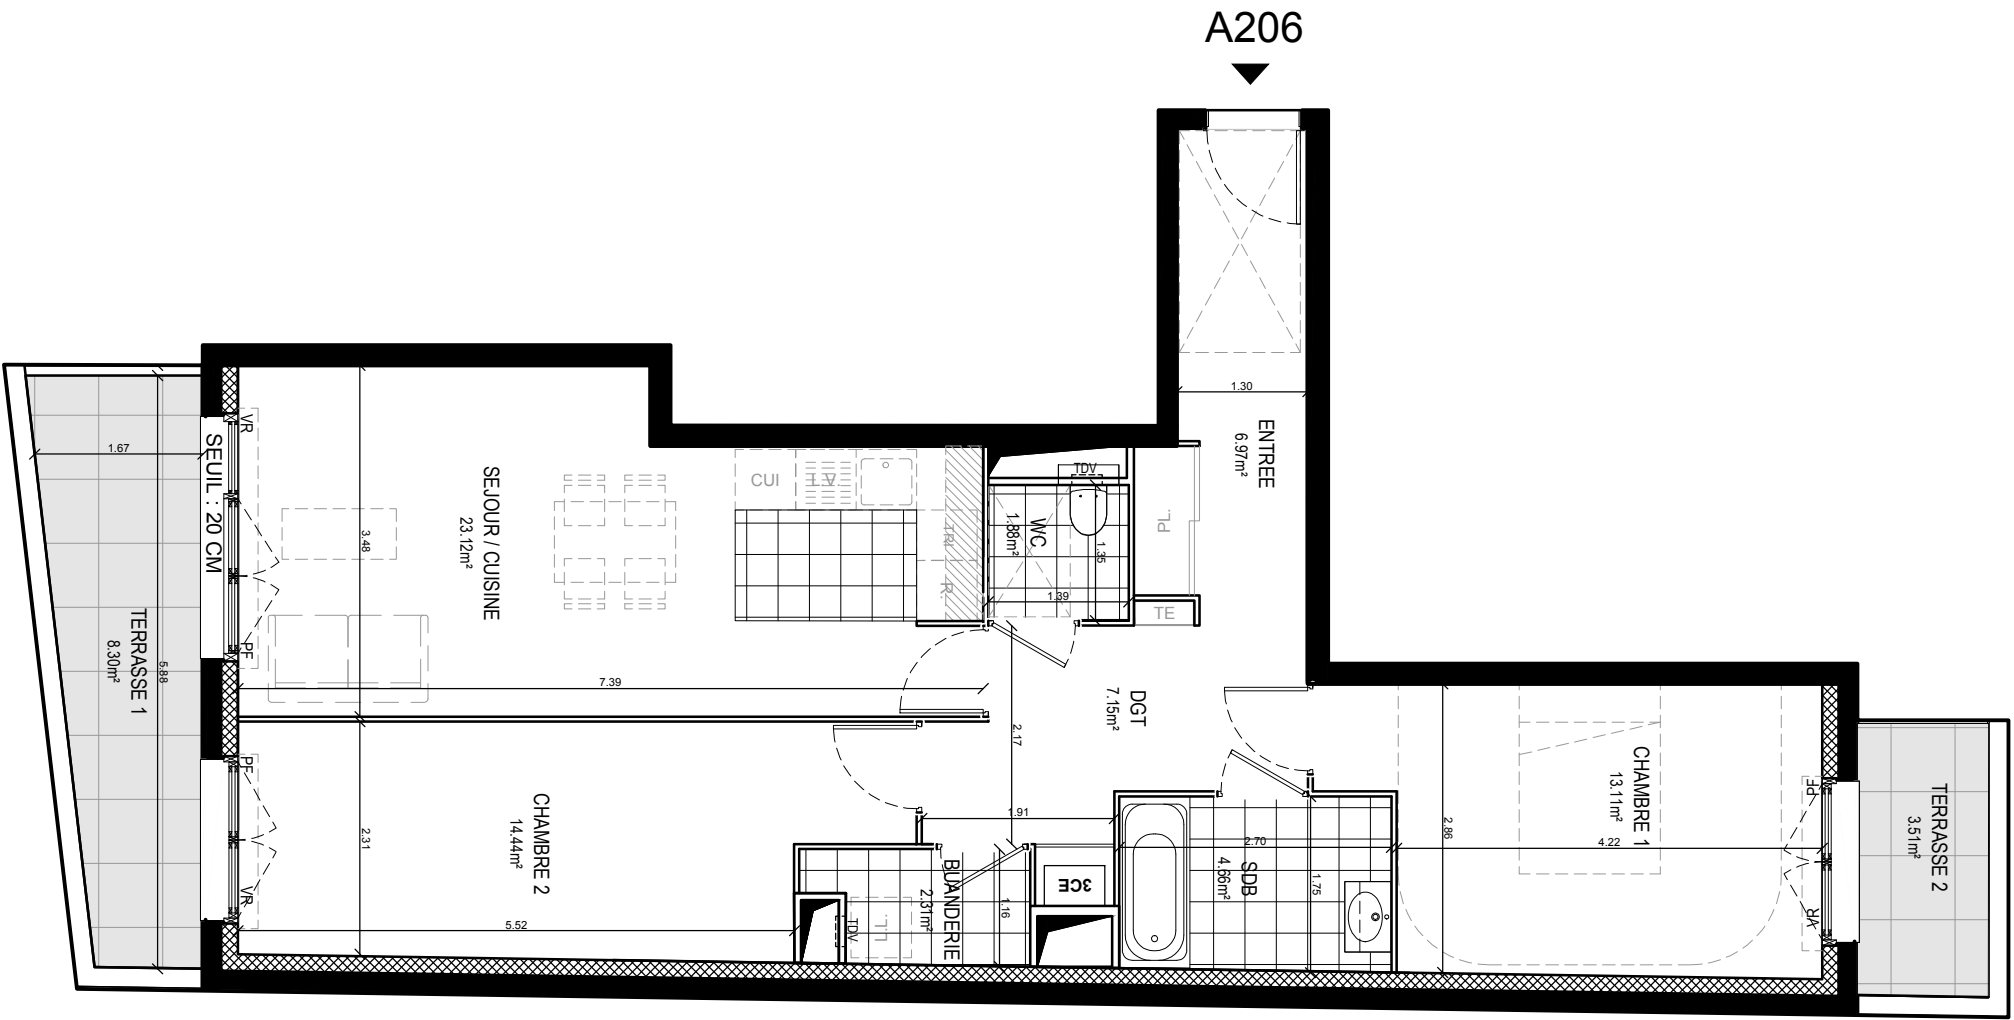

Des modifications sont susceptibles d'être apportées à ce plan en fonction des nécessités techniques, de la réalisation tant en ce qui concerne les dimensions libres que l'équipement. Les surfaces sont approximatives. Les retombées, soffites, faux plafond, équipements sanitaires ainsi que le calepinage et dimensions des carrelages sont figurés à titre indicatif, et peuvent subir des modifications pour impératif technique. Les appareils ménagers ne sont pas fournis. Les volets roulants seront prévus conformément à la notice de vente. Les coffres de volet roulant ne sont pas représentés et seront débordants à l'intérieur. La hauteur des seuils au droit des porte-fenêtres sur balcons ou terrasses pourra varier de 5 à 35 cm à partir du sol intérieur. La hauteur entre le jardin et la terrasse pourra varier entre 0 et 60 cm. Les jardins ne seront pas nécessairement plats et pourront comporter des talus et des pentes.