




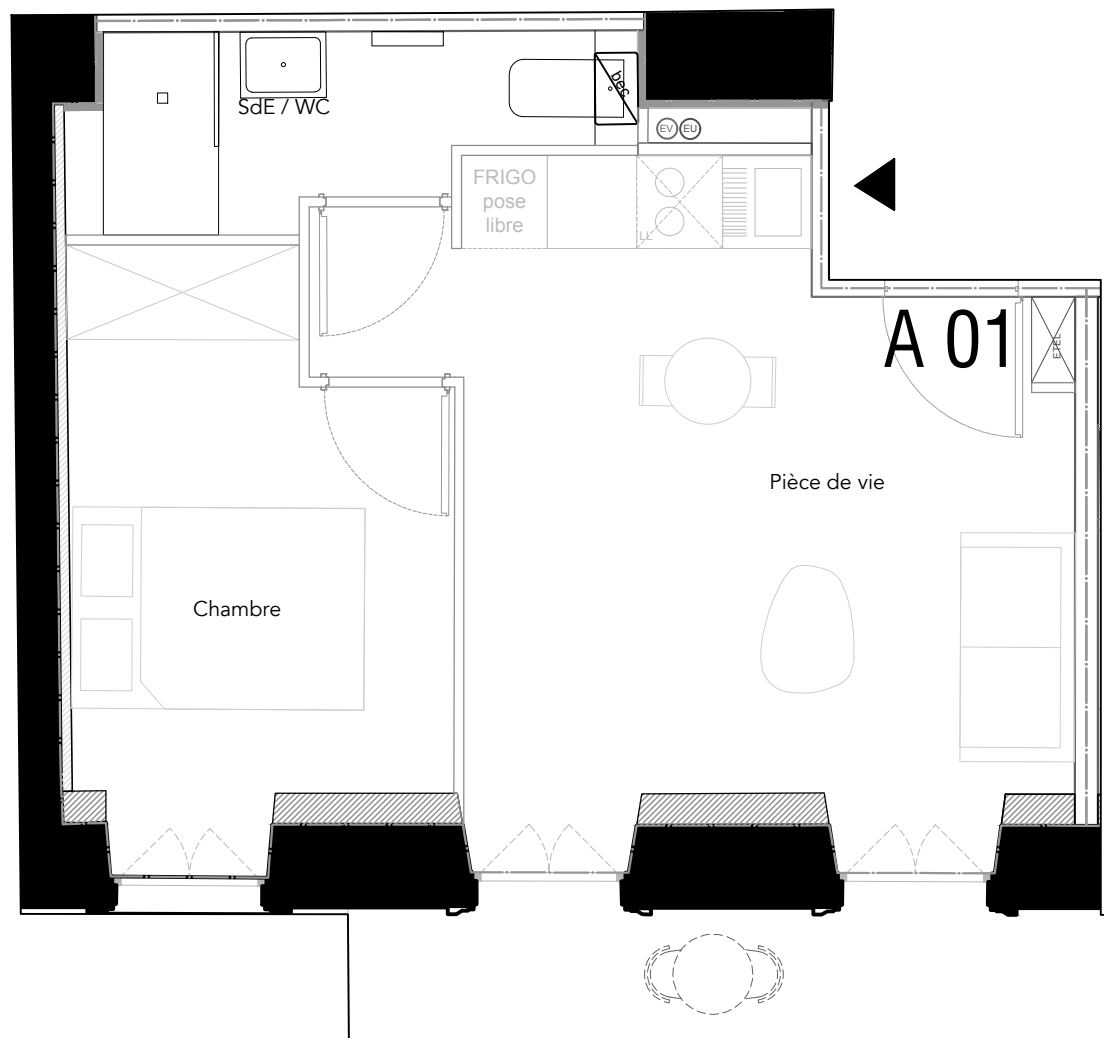

nota : des modifications sont susceptibles d'être apportées à ce plan en fonction des nécessités techniques de la réalisation, tant en ce qui concerne les dimensions, que les équipements sanitaires et électriques (mobiliers et électroménager non fourni).
les surfaces indiquées sont approximatives.
les retombées, soffites et faux-plafonds, ainsi que l'emplacement des équipements ne sont pas tous figurés ou le sont à titre indicatif.

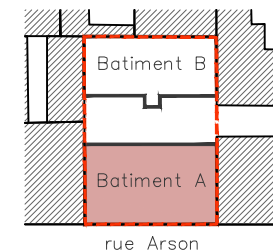

<http://www.oscardveloppement.com>

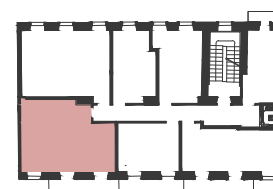

Logement A08

16-18, rue Arson
06000 NICE

Logement n° : A 08	Niveau : R+2	Type : T2
--------------------	--------------	-----------

Surface Brute	37,16 m2
Surface Aménagée	33,56 m2
Surface balcon	5,4 m2

Feuille : A4 Echelle : 1/50ème Date : 07/06/2022 Ind : D

