



PLAN DU NIVEAU

Niveau 1


R+1	112	T1
Entrée / Kitchenette		7.77 m ²
Séjour		24.38 m ²
Salle d'Eau		2.32 m ²
WC		1.53 m ²
Total Surface Habitable		36.00 m ²

LEGENDE

▼ Entrée logement	Tableau électrique
▢ Gaine technique	F1 : Fenêtre OB 1.30x2.20 sur allège vitrée, volet roulant
○ Réglementation PMR	F2 : Fenêtre fixe 1.30x2.20 sur allège fixe, volet roulant
▨ Faux Plafond H: 2.10 m	

Visa :	N° copro :
--------	------------

02 juin 2025

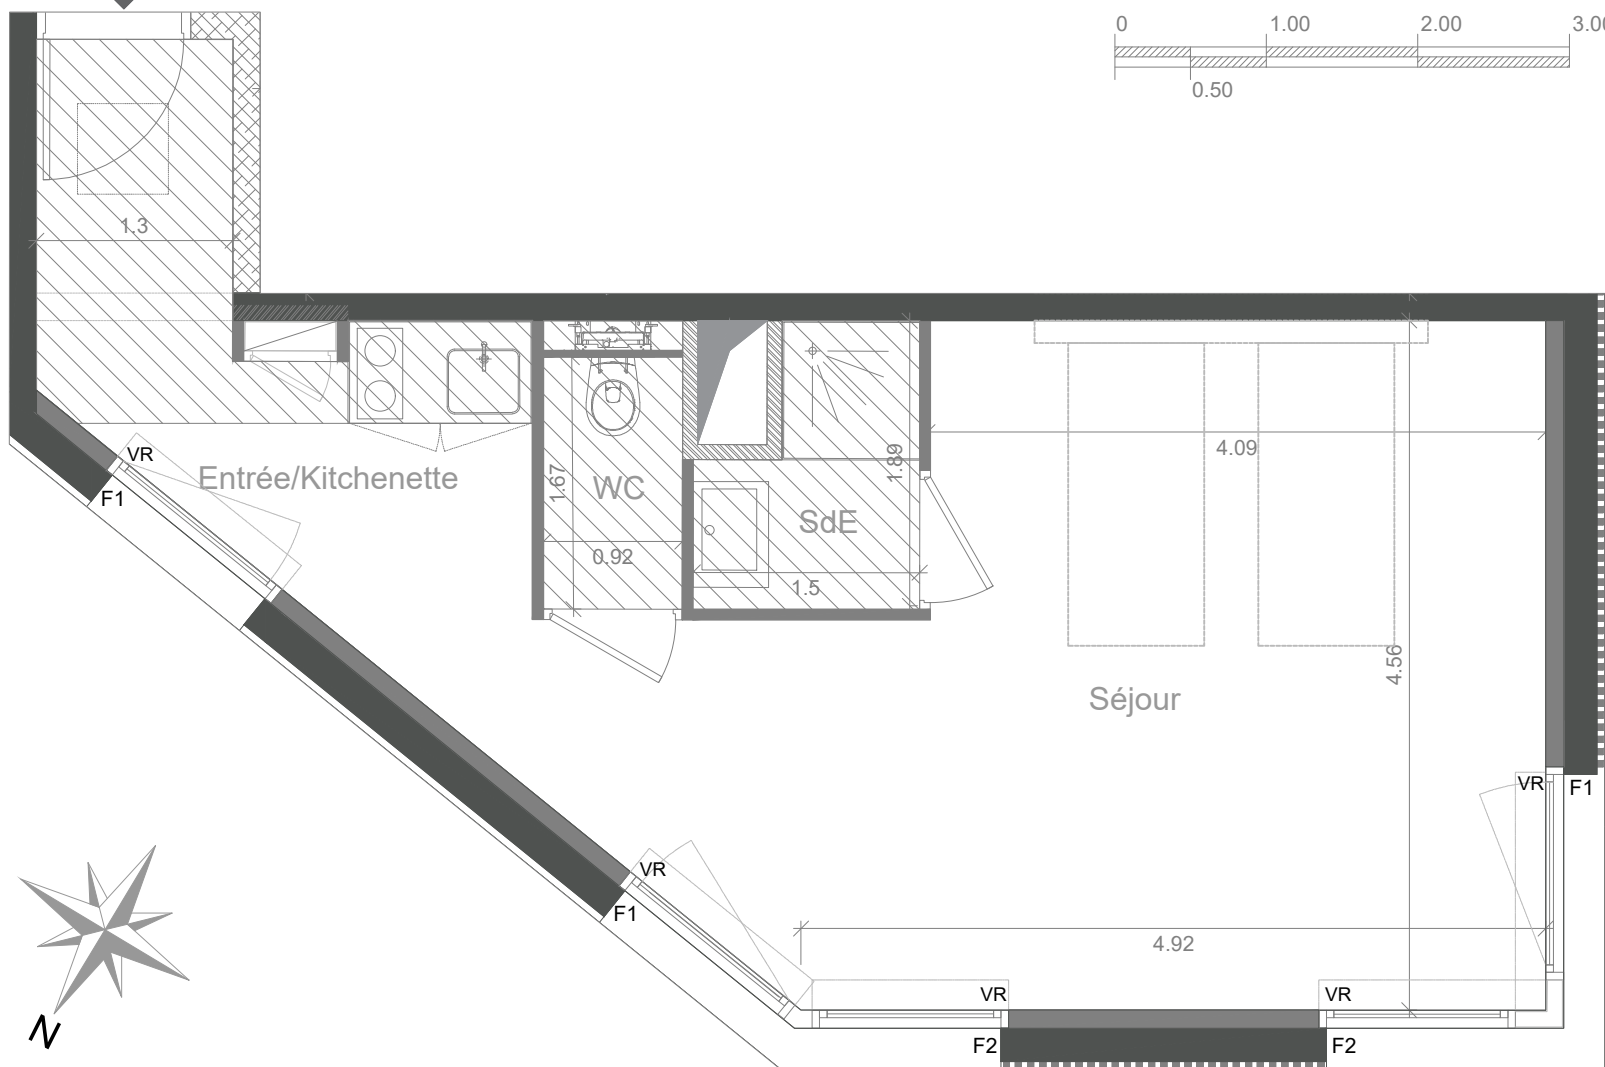

Des modifications sont susceptibles d'être apportées à ce plan en fonction des nécessités techniques ou réglementaire. Les surfaces, côtes, niveaux intérieurs et extérieurs sont approximatifs; les retombées faux-plafonds, gaines, équipements sanitaires sont figurés à titre indicatif et peuvent subir des modifications, changement d'emplacement ou ajout. Les appareils ménagers, meubles, végétaux ne sont pas fournis. La surface de chaque pièces est calculée avec son éventuel placard.