


PLAN DU NIVEAU

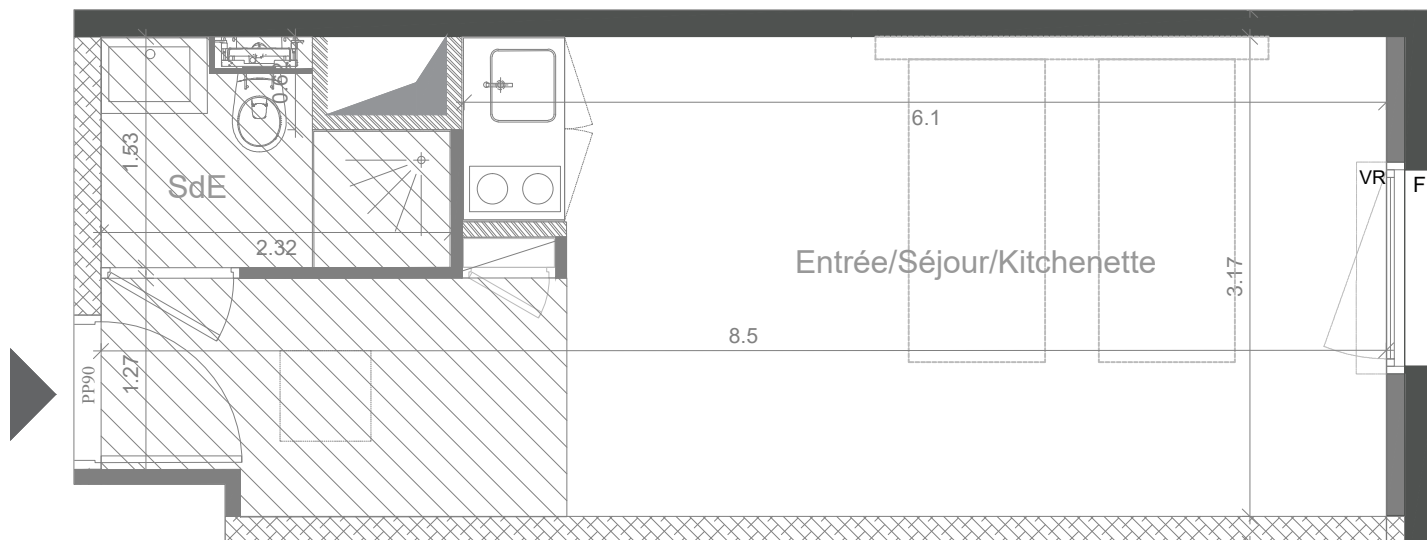

Entrée/Séjour/Kitchenette

Niveau 2

R+2	223	T1
Entrée / Séjour / Kitchenette	22.59 m ²	
Salle d'Eau	2.80 m ²	
Total Surface Habitable	25.39 m ²	

LEGENDE

- Entrée logement
- Gaine technique
- Réglementation PMR
- Faux Plafond H: 2.10 m
- Tableau électrique
- F1 : Fenêtre OB 1.30x2.20 sur allège vitrée, volet roulant

Visa :	N° copro :
--------	------------