


PLAN DU NIVEAU

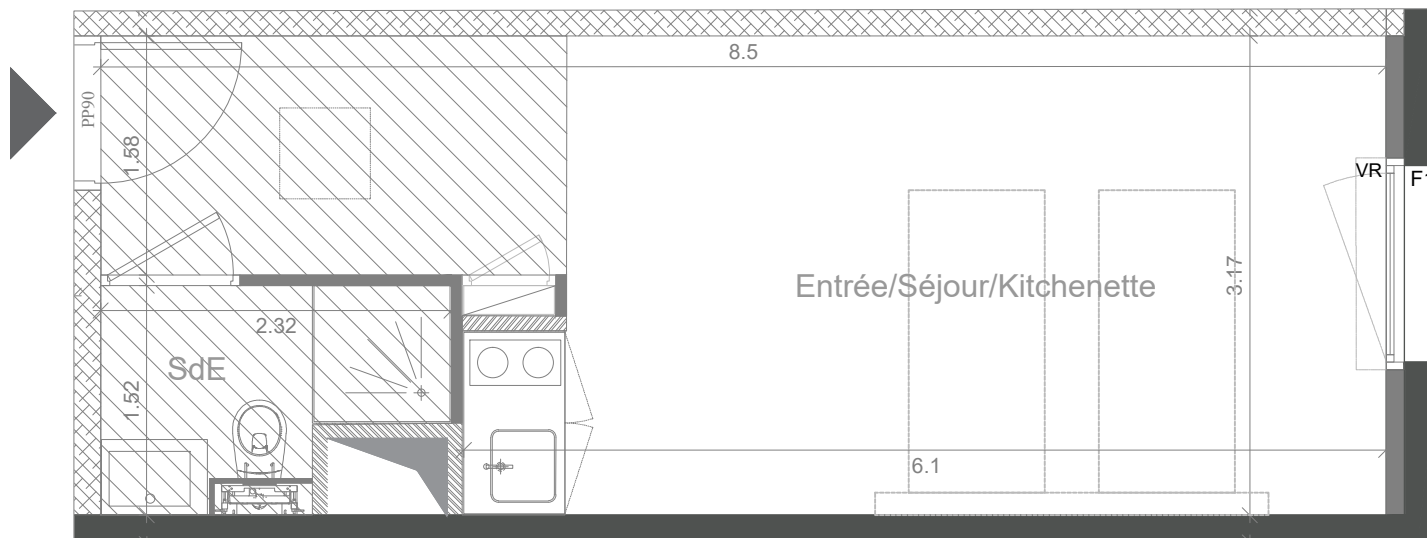


Entrée/Séjour/Kitchenette

SdE

F1

6.1

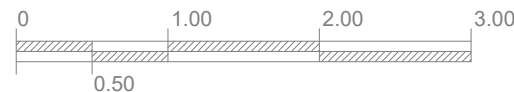

Niveau 3

R+3	314	T1
Entrée / Séjour / Kitchenette		22.87 m ²
Salle d'Eau		2.80 m ²
Total Surface Habitable		25.67 m ²

LEGENDE

- Entrée logement
- Gaine technique
- Réglementation PMR
- Faux Plafond H: 2.10 m
- Tableau électrique
- F1 : Fenêtre OB 1.30x2.20 sur allège vitrée, volet roulant

Visa :	N° copro :
--------	------------