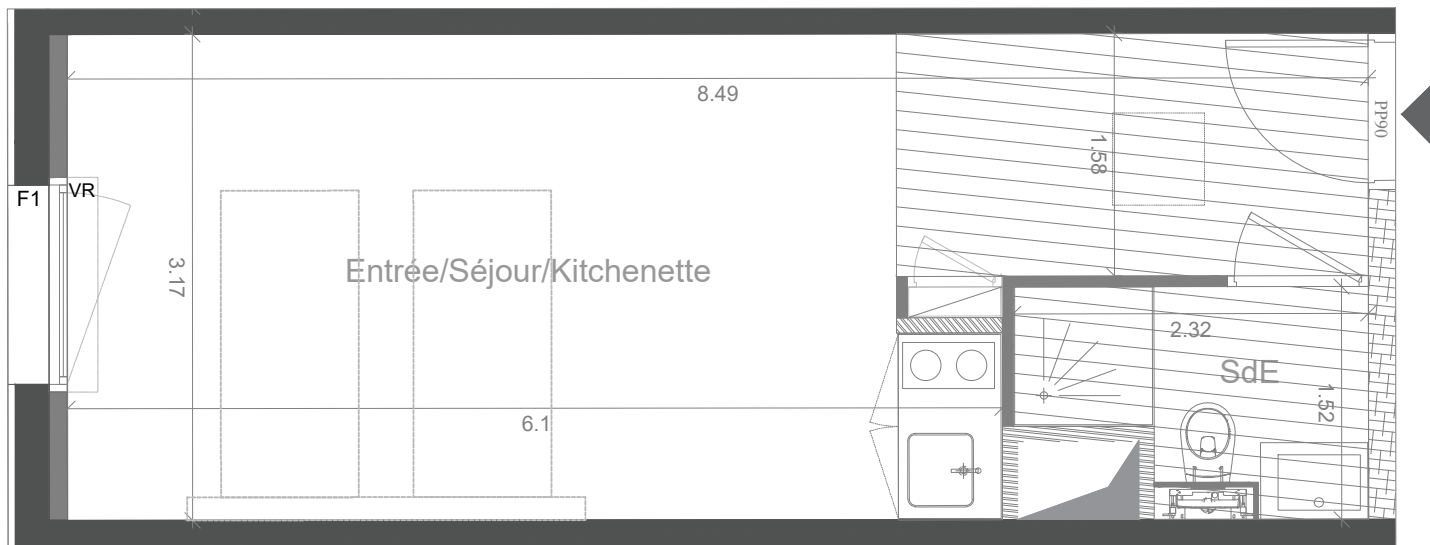


PLAN DU NIVEAU

Niveau 4

R+4	403	T1
Entrée / Séjour/ Kitchenette		22.86 m²
Salle d'Eau		2.80 m²
Total Surface Habitable		25.66 m²

LEGENDE

- Entrée logement
- Gaine technique
- Réglementation PMR
- Faux Plafond H: 2.10 m
- Tableau électrique
- F1 : Fenêtre OB 1.30x2.20 sur allège vitrée, volet roulant

Visa :	N° copro :
--------	------------