


LOT N°A02 Appartement 3 pièces Rez-de-chaussée	
TABLEAU DE SURFACES	
ENTREE SEJOUR CUISINE	31.10 m²
CHAMBRE 1	11.10 m²
CHAMBRE 2	9.00 m²
SALLE DE BAIN	4.8 m²
WC	2.50 m²
DEGAGEMENT	2.90 m²
SURFACE TOTALE HABITABLE	61.40 m²
JARDIN	42.60 m²
HAUTEUR SOUS PLAFOND	
ENSEMBLE	2.50 m

LEGENDE			
	Gaine Technique Logement (GTL) comprenant le Tableau Electrique Général, 2 prises 16A, un tableau de répartition générale et un tableau de communication.		
		Radiateur	
		Sèche-Serviette	
		Fenêtre	
	Porte-fenêtre		
	Soffite		
	PL	Placard	
	R	Réfrigérateur	
	LV	Lave-vaisselle	
	LL	Lave-linge	
	CUI	Cuisson	

Nota: Les surfaces des placards sont comprises dans celles des pièces où ils se situent. Des modifications sont susceptibles d'être apportées à ce plan en fonction des nécessités techniques et réglementaires de la réalisation, tant en ce qui concerne les dimensions libres que l'équipement. Les soffites, faux-plafonds, retombées, gaines techniques, canalisations, trappes de visite, descentes d'eaux pluviales, équipements électriques, ne sont pas systématiquement représentés ou le sont à titre indicatif. Les dimensions et les implantations des appareils de chauffage, lorsqu'ils sont représentés, sont indicatifs et seront soumis à la conformité de l'étude thermique.

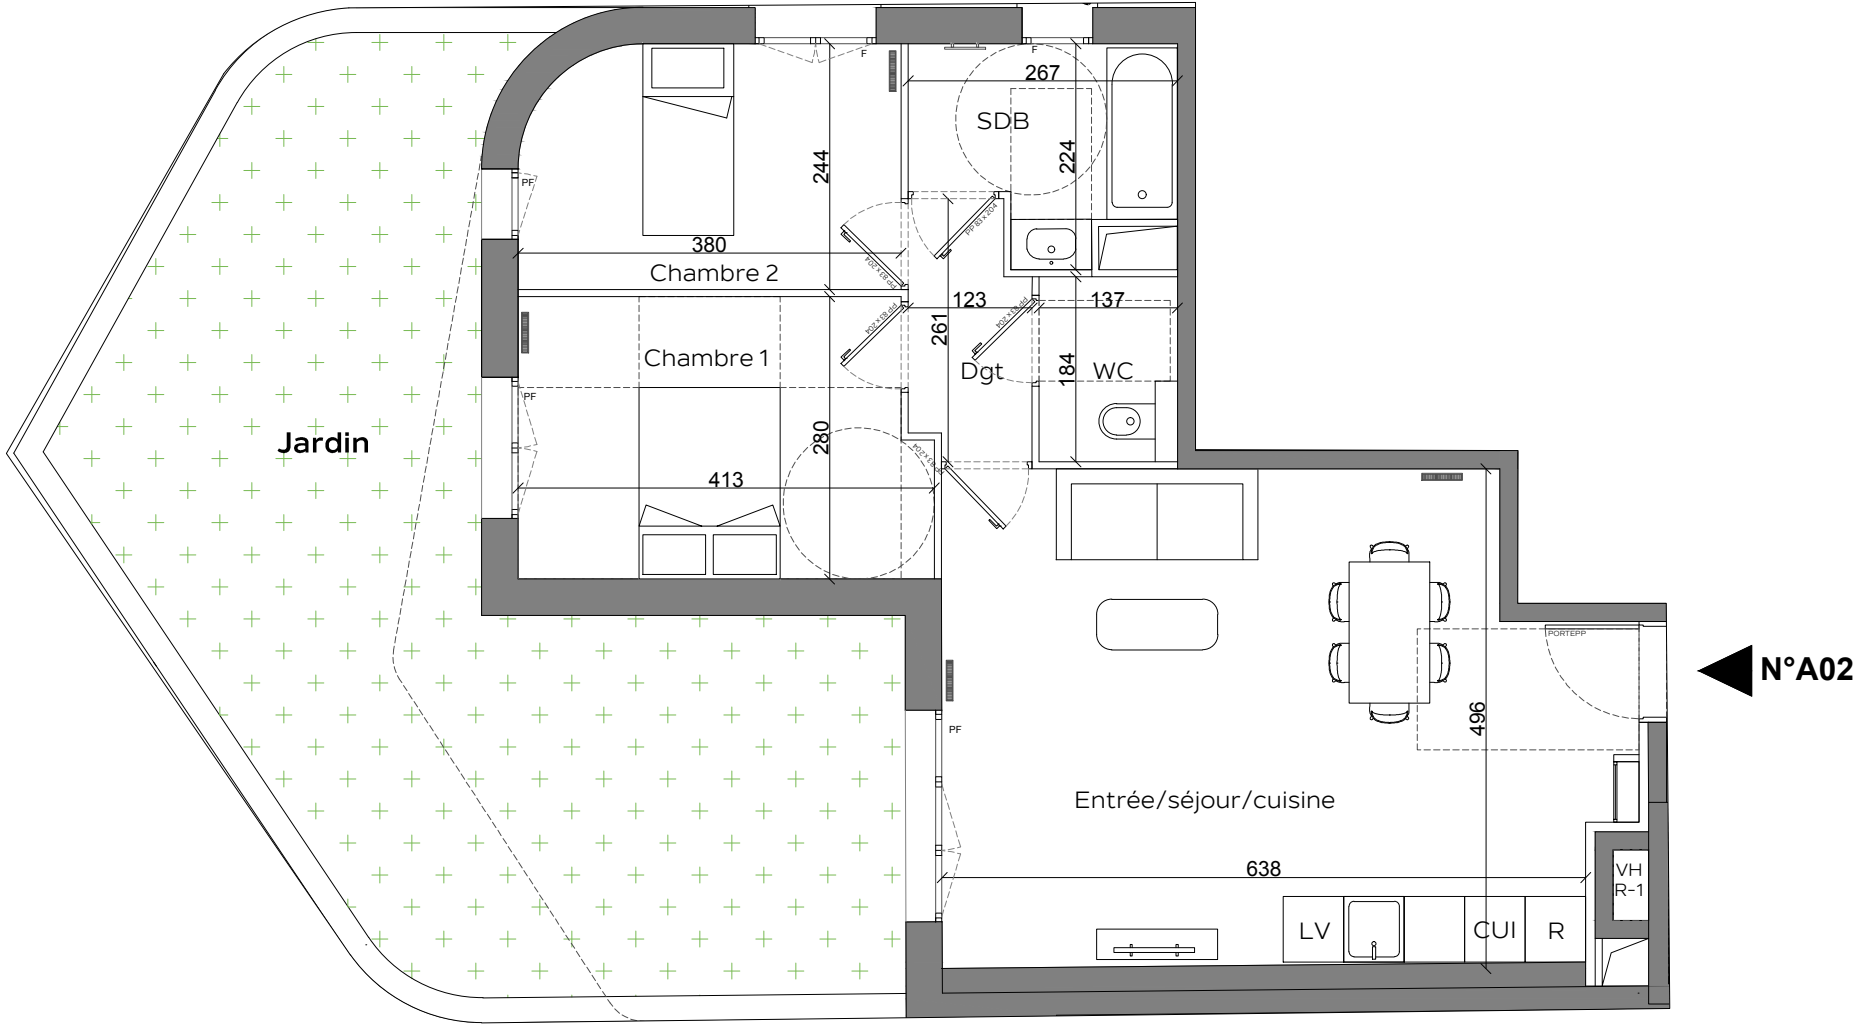