



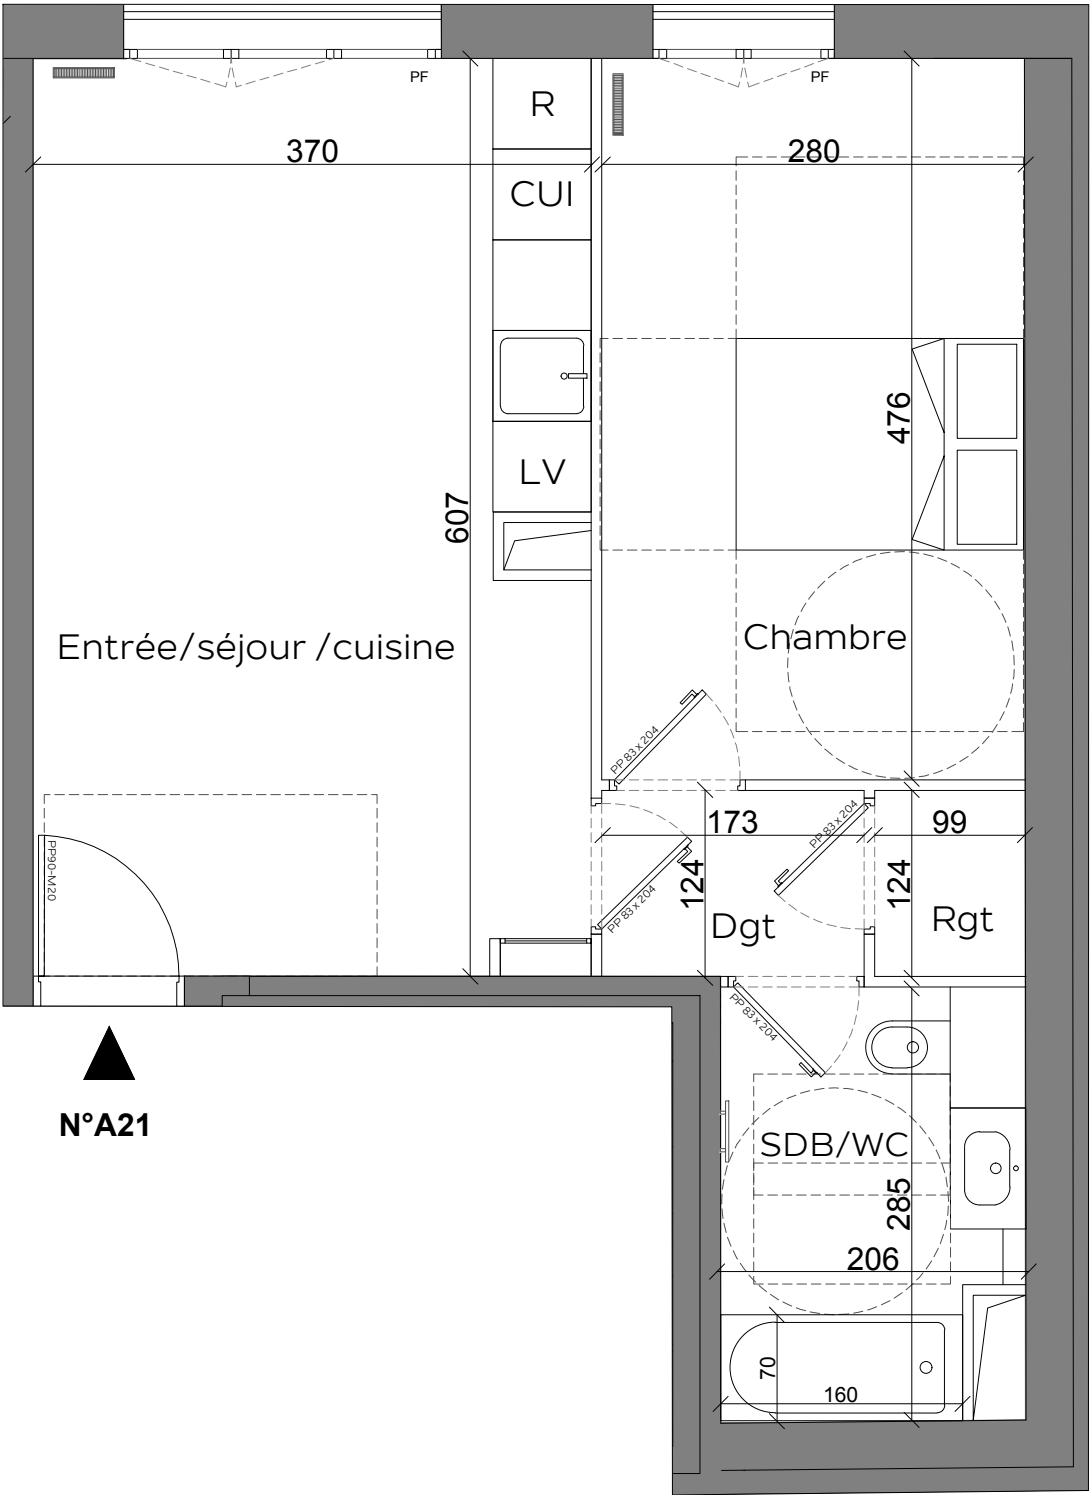

**N°A21**

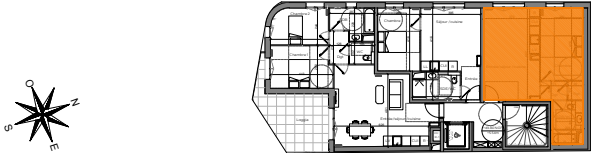

| LOT N°A21<br>Appartement 2 pièces<br>2ème étage |          |
|-------------------------------------------------|----------|
| TABLEAU DE SURFACES                             |          |
| ENTREE SEJOUR CUISINE                           | 21.90 m² |
| CHAMBRE                                         | 13.30 m² |
| SALLE DE BAIN / WC                              | 5.20 m²  |
| RANGEMENT                                       | 1.20 m²  |
| DEGAGEMENT                                      | 2.10 m²  |
| SURFACE TOTALE HABITABLE                        |          |
| 43.70 m²                                        |          |
| HAUTEUR SOUS PLAFOND                            |          |
| ENSEMBLE                                        | 2.50 m   |

| LEGENDE   |  |     |                |
|---|--|-----|----------------|
| Gaine Technique Logement (GTL) comprenant le Tableau Electrique Général, 2 prises 16A, un tableau de répartition générale et un tableau de communication. |  | PL  | Placard        |
| Radiateur   |  | R   | Réfrigérateur  |
| Sèche-Serviette   |  | LV  | Lave-vaisselle |
| F Fenêtre   |  | LL  | Lave-linge     |
| PF Porte-fenêtre   |  | CUI | Cuisson        |
| Sofrite   |  |     |                |

Nota: Les surfaces des placards sont comprises dans celles des pièces où ils se situent. Des modifications sont susceptibles d'être apportées à ce plan en fonction des nécessités techniques et réglementaires de la réalisation, tant en ce qui concerne les dimensions libres que l'équipement. Les soffites, faux-plafonds, retombées, gaines techniques, canalisations, trappes de visite, descentes d'eaux pluviales, équipements électriques, ne sont pas systématiquement représentés ou le sont à titre indicatif. Les dimensions et les implantations des appareils de chauffage, lorsqu'ils sont représentés, sont indicatifs et seront soumis à la conformité de l'étude thermique.

