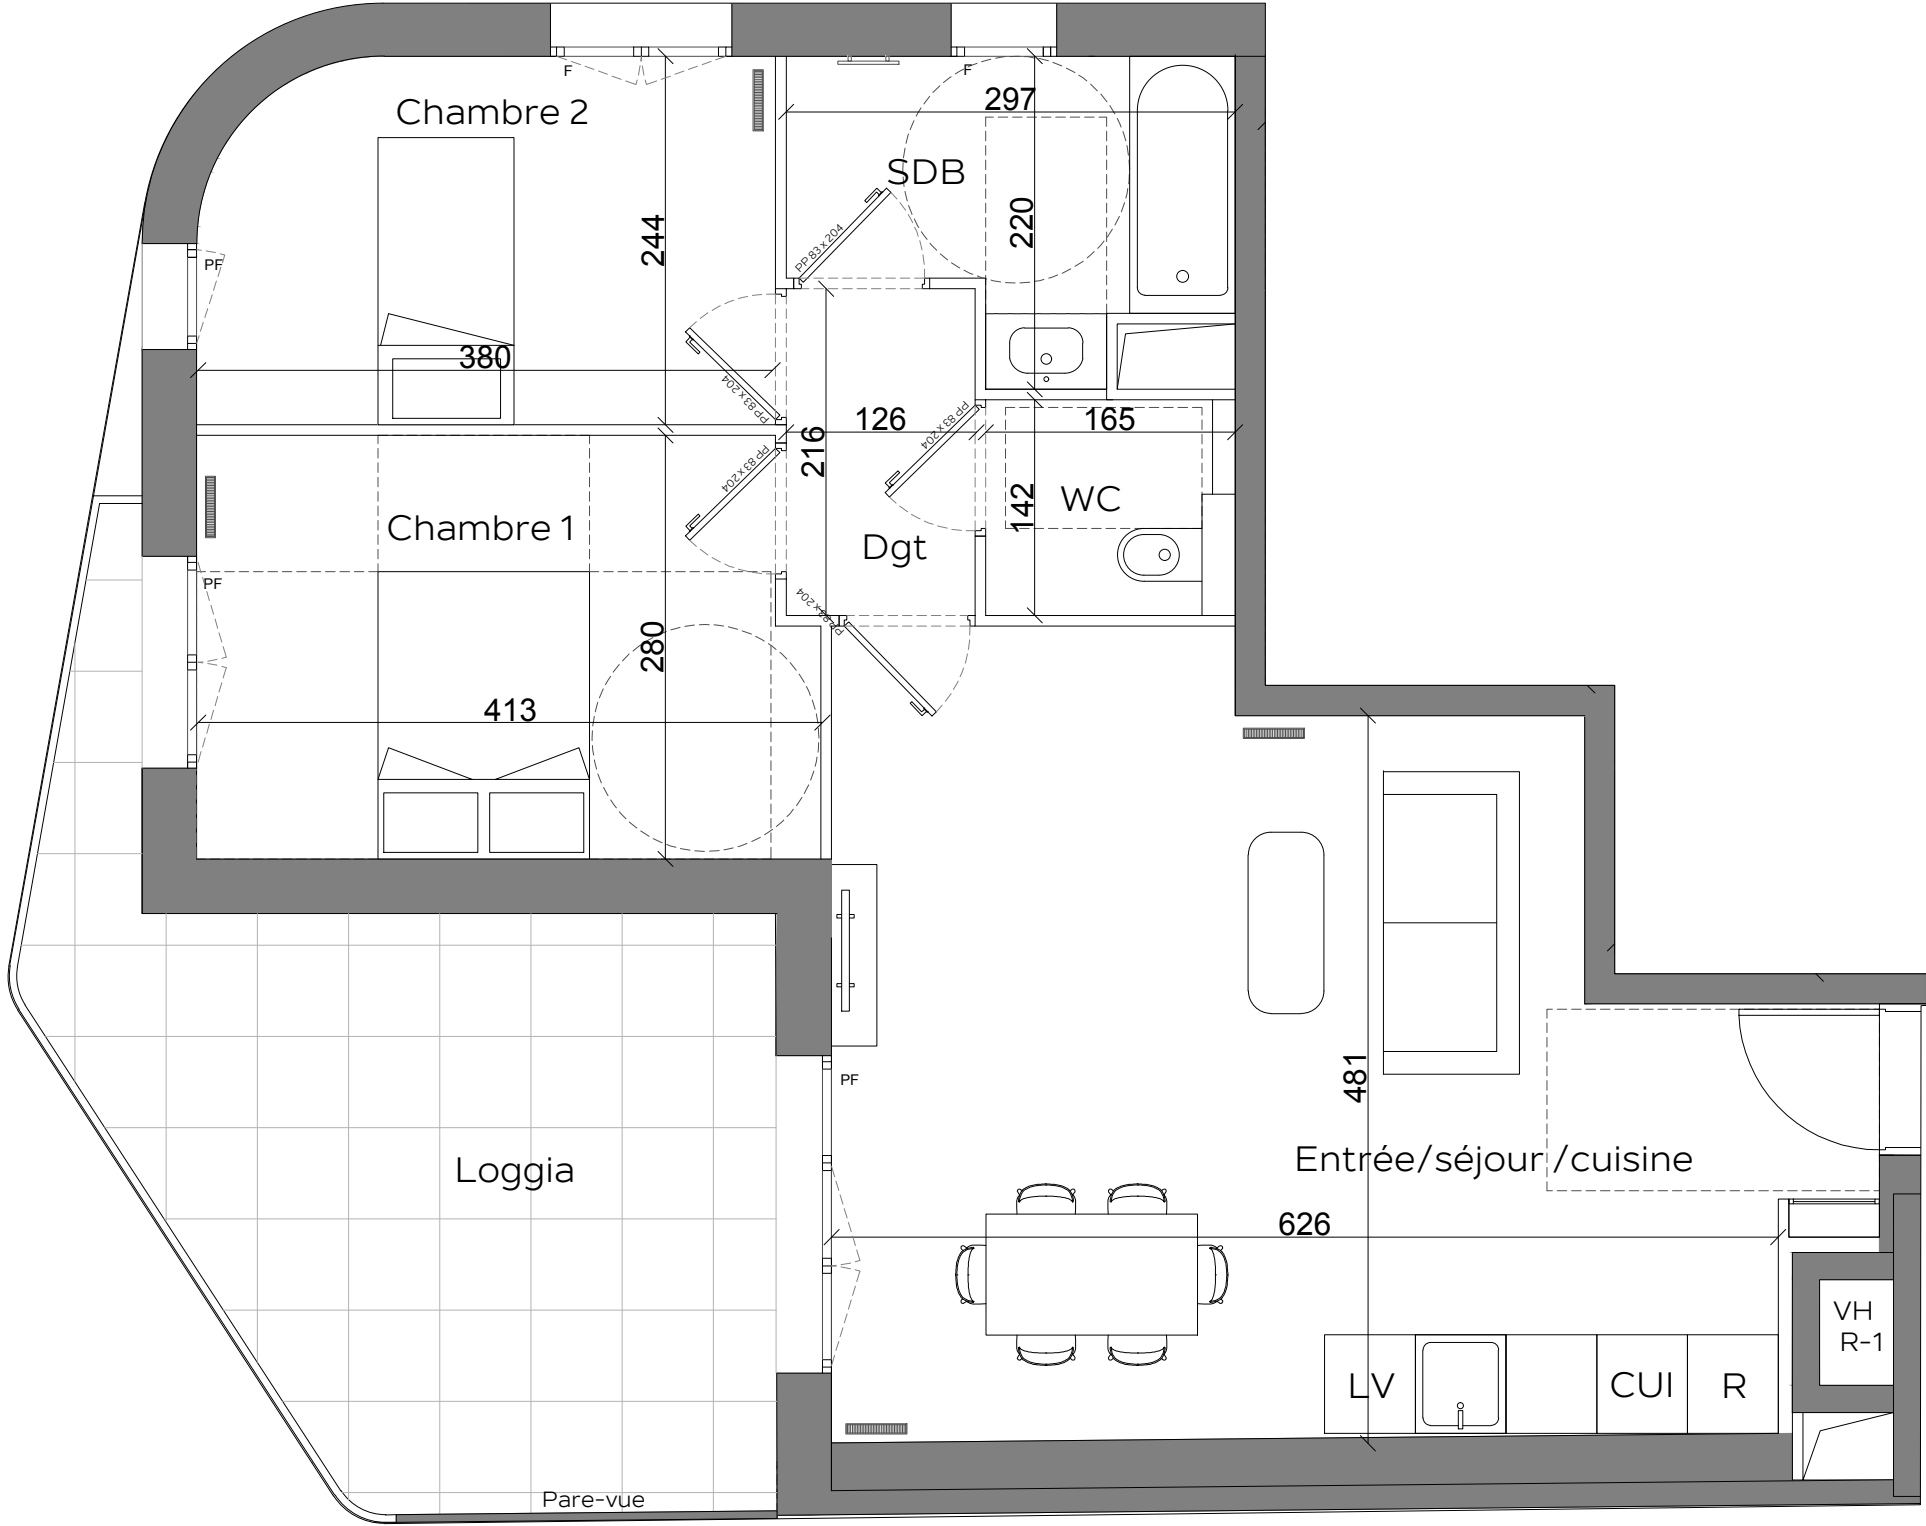


LOT N°A22
Appartement 3 pièces
2ème étage

TABLEAU DE SURFACES

ENTREE SEJOUR CUISINE	30.00 m ²
CHAMBRE 1	11.20 m ²
CHAMBRE 2	9.00 m ²
SALLE DE BAIN	5.10 m ²
WC	2.30 m ²
DEGAGEMENT	2.70 m ²

SURFACE TOTALE HABITABLE 60.20 m²

LOGGIA 17.00 m²


HAUTEUR SOUS PLAFOND

ENSEMBLE 2.50 m

LEGENDE

TE	Gaine Technique Logement (GTL) comprenant le Tableau Electrique Général, 2 prises 16A, un tableau de répartition générale et un tableau de communication.	PL	Placard
R	Radiateur	R	Réfrigérateur
LV	Sèche-Serviette	LV	Lave-vaisselle
F	Fenêtre	LL	Lave-linge
PF	Porte-fenêtre	CUI	Cuisson
Soffite			

Nota: Les surfaces des placards sont comprises dans celles des pièces où ils se situent. Des modifications sont susceptibles d'être apportées à ce plan en fonction des nécessités techniques et réglementaires de la réalisation, tant en ce qui concerne les dimensions libres que l'équipement. Les soffites, faux-plafonds, retombées, gaines techniques, canalisations, trappes de visite, descentes d'eaux pluviales, équipements électriques, ne sont pas systématiquement représentés ou le sont à titre indicatif. Les dimensions et les implantations des appareils de chauffage, lorsqu'ils sont représentés, sont indicatifs et seront soumis à la conformité de l'étude thermique.

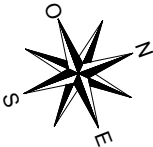

ECHELLE 1/50	0.00 5.00 10.00 m	Version 1 11/07/2025
-----------------	-------------------	-------------------------