


LOT N°A32
Appartement 3 pièces
3ème étage

TABLEAU DE SURFACES	
ENTREE SEJOUR CUISINE	30.00 m²
CHAMBRE 1	11.20 m²
CHAMBRE 2	9.00 m²
SALLE DE BAIN	5.10 m²
WC	2.30 m²
DEGAGEMENT	2.70 m²
SURFACE TOTALE HABITABLE	60.20 m²
LOGGIA	17.00 m²
HAUTEUR SOUS PLAFOND	
ENSEMBLE	2.50 m

LEGENDE	
TE	Gaine Technique Logement (GTL) comprenant le Tableau Electrique Général, 2 prises 16A, un tableau de répartition générale et un tableau de communication.
Radiateur	
Sèche-Serviette	
F	Fenêtre
PF	Porte-fenêtre
Sofrite	
PL	Placard
R	Réfrigérateur
LV	Lave-vaisselle
LL	Lave-linge
CUI	Cuisson

Nota: Les surfaces des placards sont comprises dans celles des pièces où ils se situent. Des modifications sont susceptibles d'être apportées à ce plan en fonction des nécessités techniques et réglementaires de la réalisation, tant en ce qui concerne les dimensions libres que l'équipement. Les soffites, faux-plafonds, retombées, gaines techniques, canalisations, trappes de visite, descentes d'eaux pluviales, équipements électriques, ne sont pas systématiquement représentés ou le sont à titre indicatif. Les dimensions et les implantations des appareils de chauffage, lorsqu'ils sont représentés, sont indicatifs et seront soumis à la conformité de l'étude thermique.

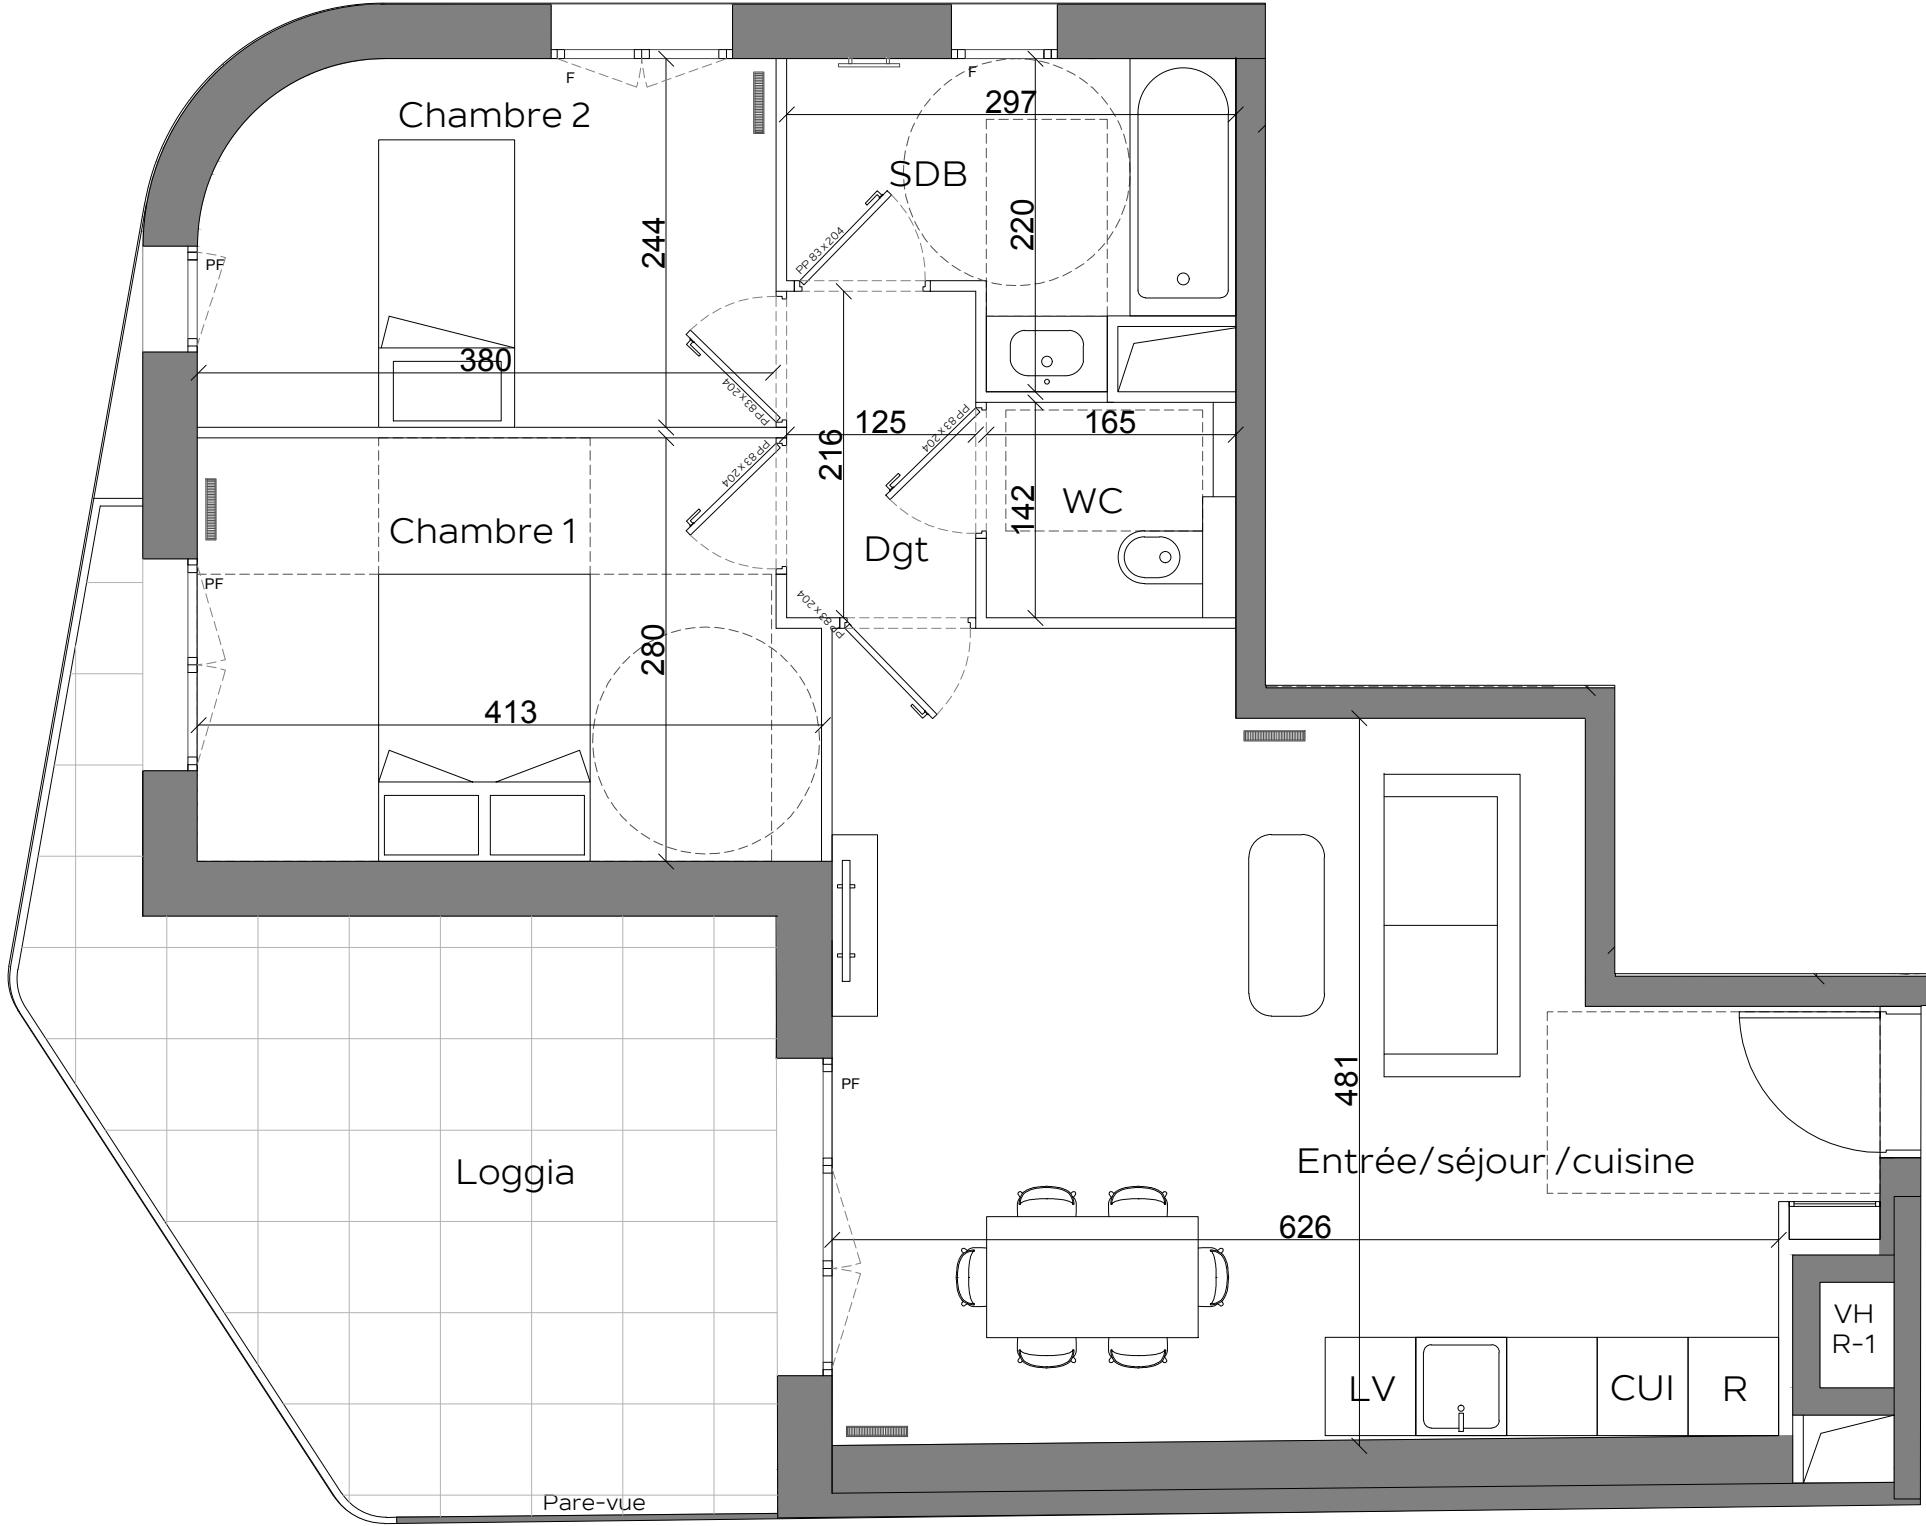