



APPT B502	NIVEAU R+5	TYPE T5
--------------	---------------	------------

Séjour/Cuisine/Salle à manger	30.30 m²
Chambre.1	11.10 m²
Chambre.2	11.10 m²
Chambre.3	10.10 m²
Chambre.4	9.00 m²
Sdb.	5.50 m²
Sde.	2.60 m²
Wc.	1.50 m²
Dgt.	2.00 m²

Balconnet	1.40 m²
Loggia	5.40 m²
Balcon	11.00 m²
Surface totale annexes	17.80 m²

Surface totale privative 101.00 m²

Architectural floor plan of the 'Voie nouvelle' building. The plan shows a large central hall with a dark, irregularly shaped area in the center. To the left of this hall is a smaller room with a desk and chair. To the right is another room with a desk and chair. The building is situated on 'Rue de la Croix-Morue' to the left and 'Voie nouvelle' to the top. A North arrow is located in the bottom right corner.

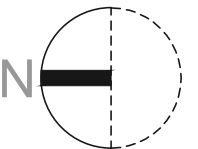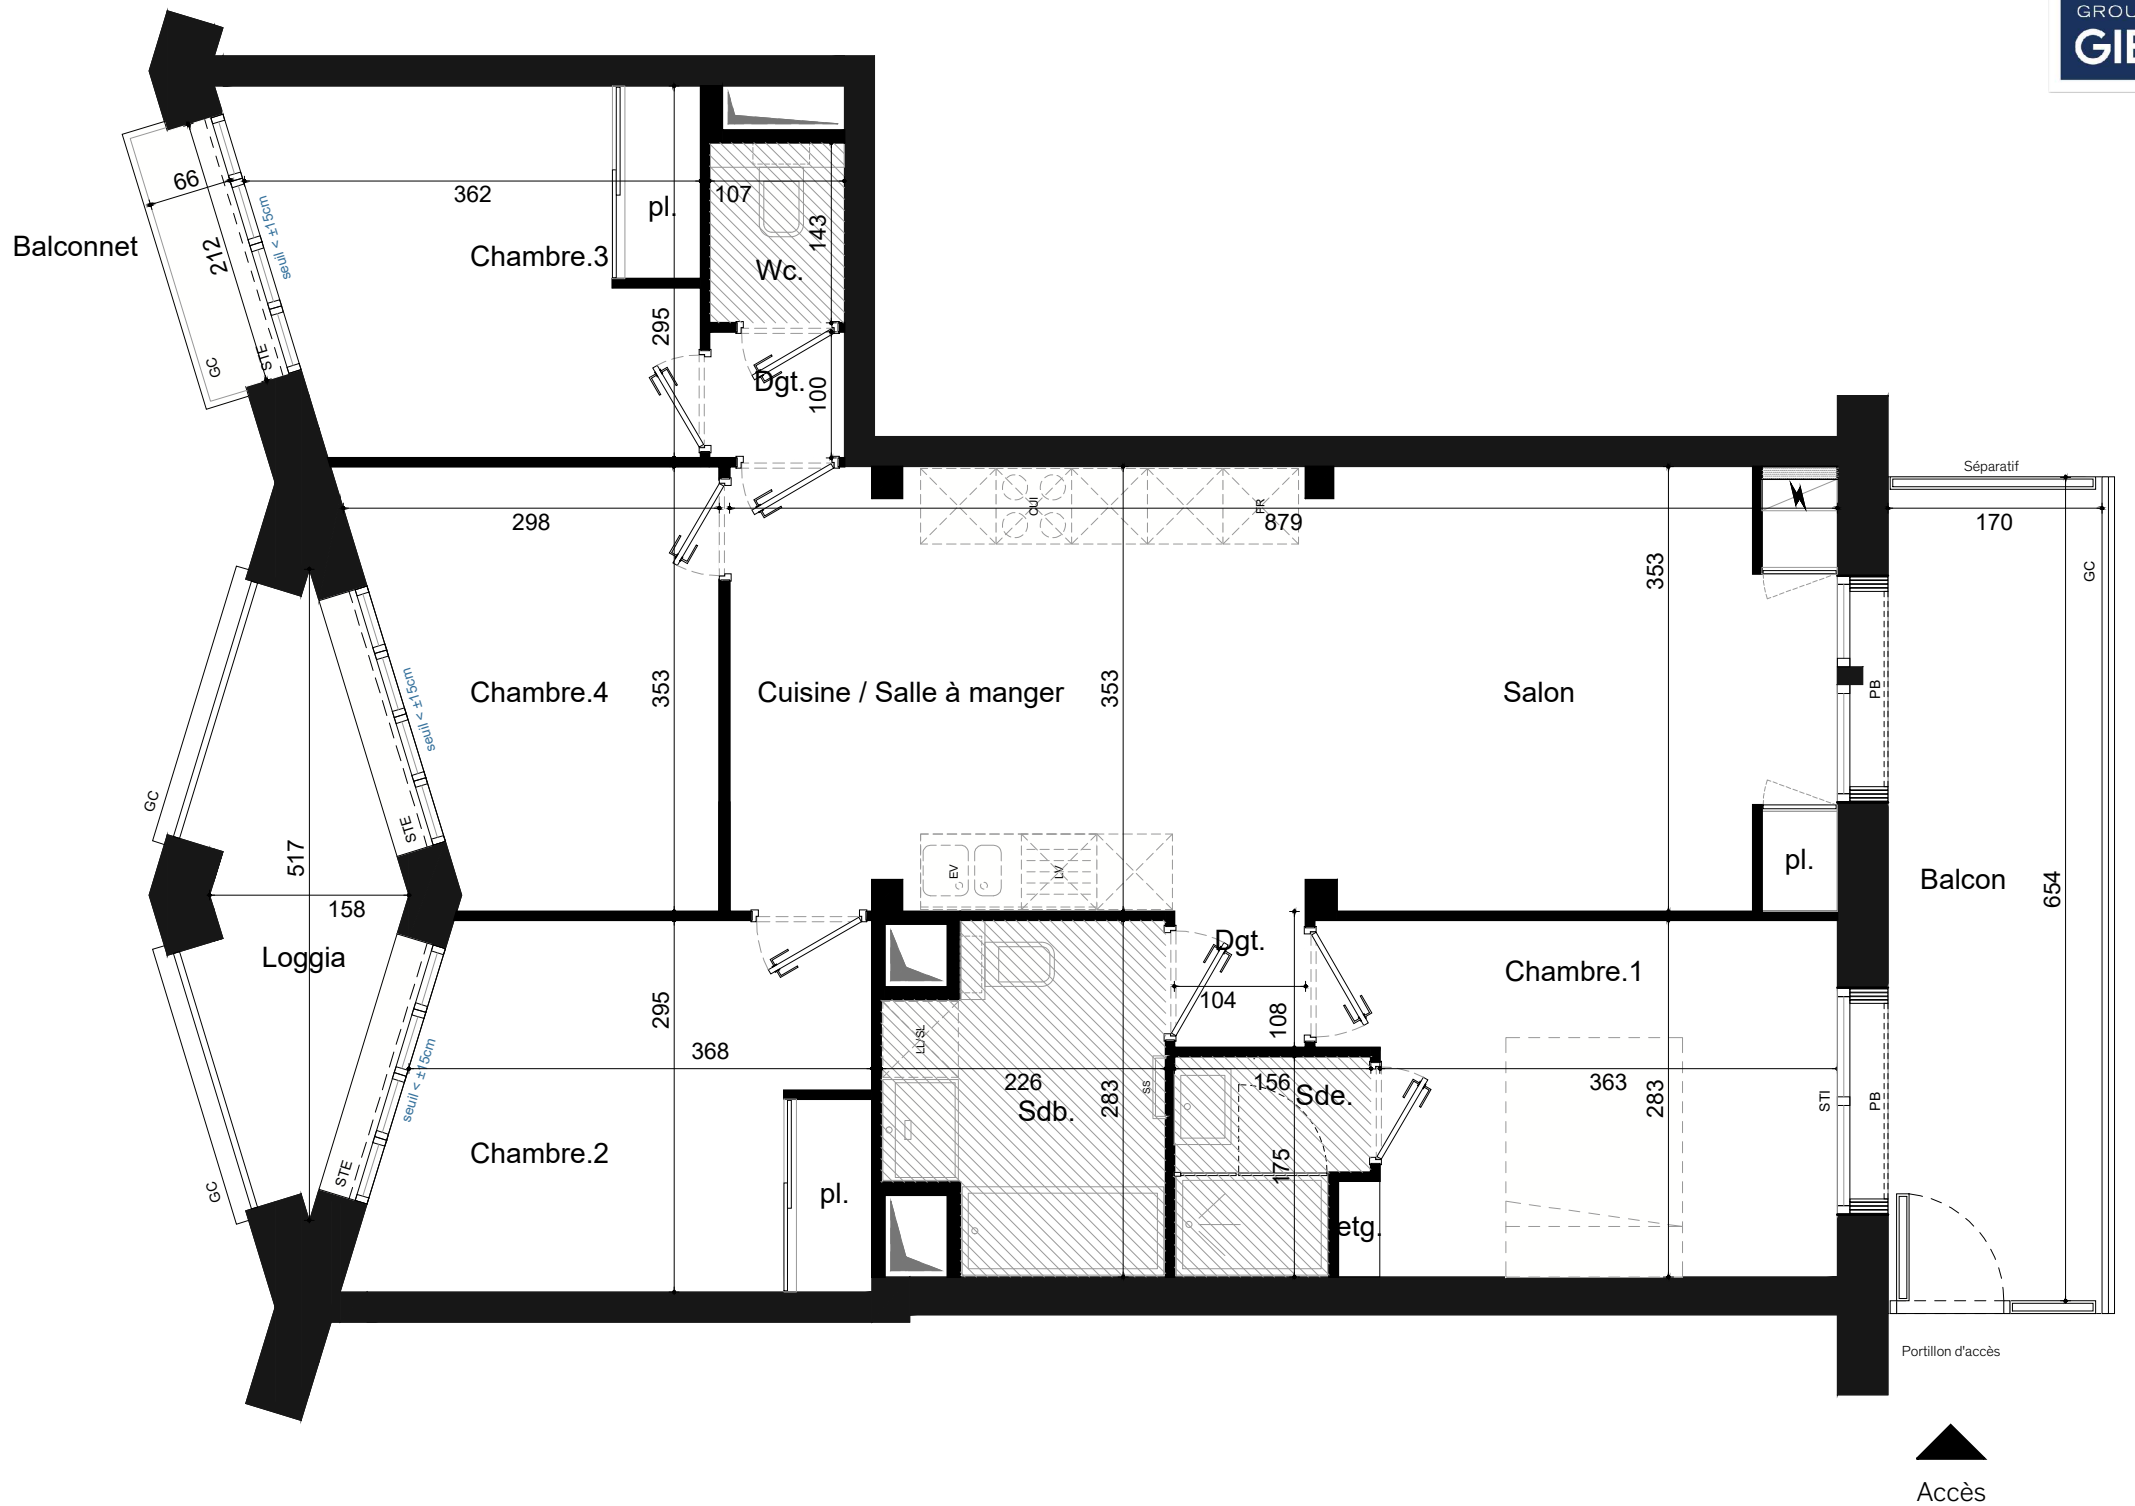

Vergély Architectes

Ind. 00

Dans les cuisines, les indications tels que LL, LV, frigo, évier, sont représentées pour illustrer l'existence d'attentes eaux usées, eau potable, électricité permettant l'implantation ultérieure des ces équipements, dont l'emplACEMENT n'est fourni qu'à titre indicatif. La fourniture des éléments mobiliers (lits, etc.), y et de l'électroménager n'est pas prévue dans la prestation due.

Hauteur libre : 2,50 mètres environ, hors zones avec faux-plafond repérés sur plan et hauteur réduite sous poutres ou soffites

STE -----Store toile extérieur
STI -----Store toile intérieur
GC -----Garde-corps barreaudé
PB -----Persiennes bois accordéon
PV -----Pare-vue
PL -----Placard
ETG -----Étagères
CUJ -----Cuissson
FR -----Réfrigérateur
LV / LL -----Attentes pour Lave-Vaisselle ou Lave-Linge
SL -----Sèche-linge
Dgt -----Dégagement
EP -----Descente eaux pluviales
SS -----Siphon de sol
RP -----Robinet de puisage

 Faux-plafond, soffite, poutre, poutre de retombée
Hauteur sous faux-plafond = 2.40m environ

 Hauteur inférieure à 1.80m

 Cloison démontable

	Gaine technique
	Tableau électrique
	Sèche-serviettes
	Entrée logement