


APP ^T	NIVEAUX	TYPE
202	R+2 R+3	T4

SURFACES	Surface Habitable	Surface au sol
R+2		
Chambre 1	15,6	15,6
Chambre 2	14,7	14,7
Entrée	9,1	10,2
SdE 1	4,1	4,1
Wc 1	2,1	2,1
R+3		
---	---	---
Séjour/cuisine	46,0	52,2
Chambre 3	12,0	13,7
SdD 2	3,3	5,5
Wc 2	1,7	1,7
Sas/Buand	1,7	1,7
	110,3 m ²	122,6 m ²

SURFACES EXTERIEURES (m²)
Terrasse R+3 13,9m²

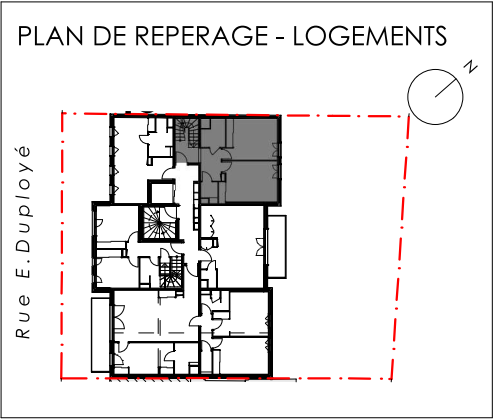

ECHELLE GRAPHIQUE

00.512

Plan établi le :

23/07/2025

Cécile JADOT-DOMELA

Architecte-Urbaniste

Des modifications mineures ou des aménagements de détails nécessités pour des raisons d'ordre technique, réglementaire ou administratif peuvent être apportés aux plans. Une différence maximale de 5% par rapport aux surfaces des pièces sera considérée comme admissible. Les hauteurs sous plafond sont données hors épaisseur de revêtement de sol de finition. Le calepinage (rythme, découpes) des revêtements extérieurs est purement indicatif, de même que l'implantation des végétaux.

Dans les cuisines, les indications tels que LL, LV, frigo, évier, sont représentées pour illustrer l'existence d'attentes eaux usées, eau potable, électricité permettant l'implantation ultérieure des ces équipements, dont l'emplacement n'est fourni qu'à titre indicatif. La fourniture des éléments mobiliers (lits, etc..) et de l'électroménager n'est pas prévue dans la prestation due.

Fx	Fenêtre fixe	GTL	Tableau électrique
PF	Porte-Fenêtre	ML	Emplacement ML / LV
F	Fenêtre	Pl.	Placard
PP	Porte Pleine	Ch.	Chaudière
VR	Volet Roulant	RSS	Radiateur Seche Serviette
GCB	Garde Corps Barreaudé	EP	Descente d'eaux pluviales
GCV	Garde corps Vitré	Hspf	Hauteur sous faux plafond
All	Allège		

Faux plafonds / soffites = HSP réduite hauteur supérieure ou égale à 2m20




Hauteur inférieure à 1m80

Fenêtre

Porte-Fenêtre


espaces de manoeuvre PMR (Personnes à Mobilité Réduite)

Hauteur sous plafond = 2.50m environ, hors zones avec faux-plafond repérées sur plan, et hauteur réduite sous poutres ou soffites.

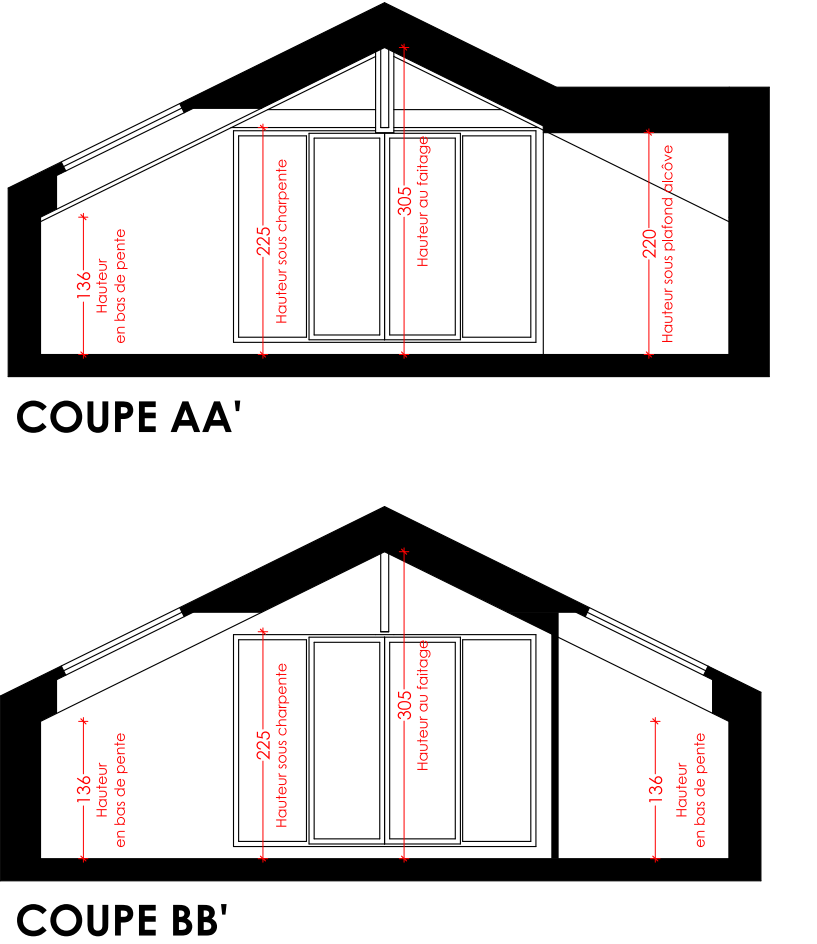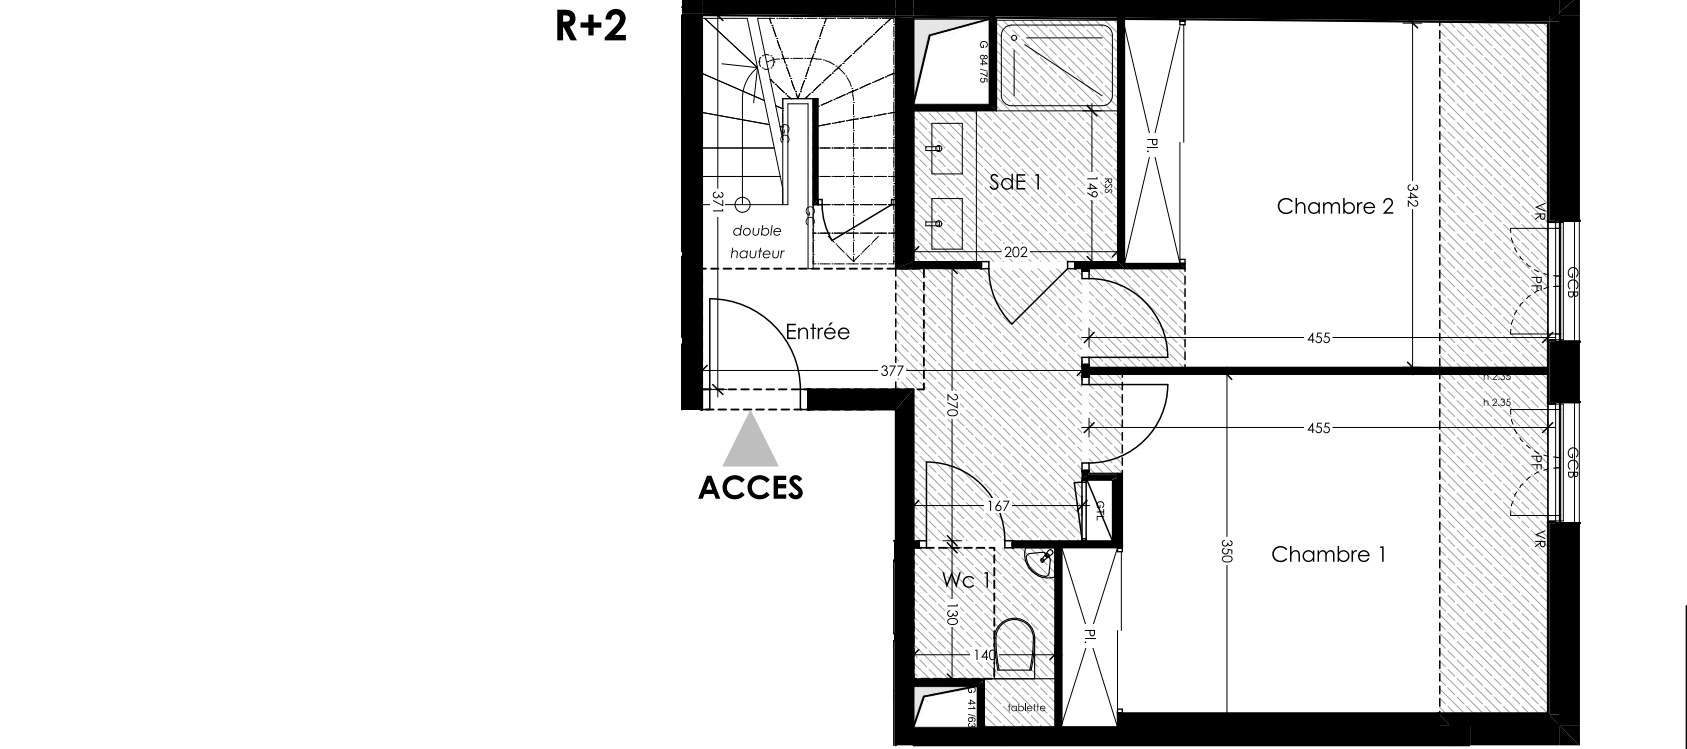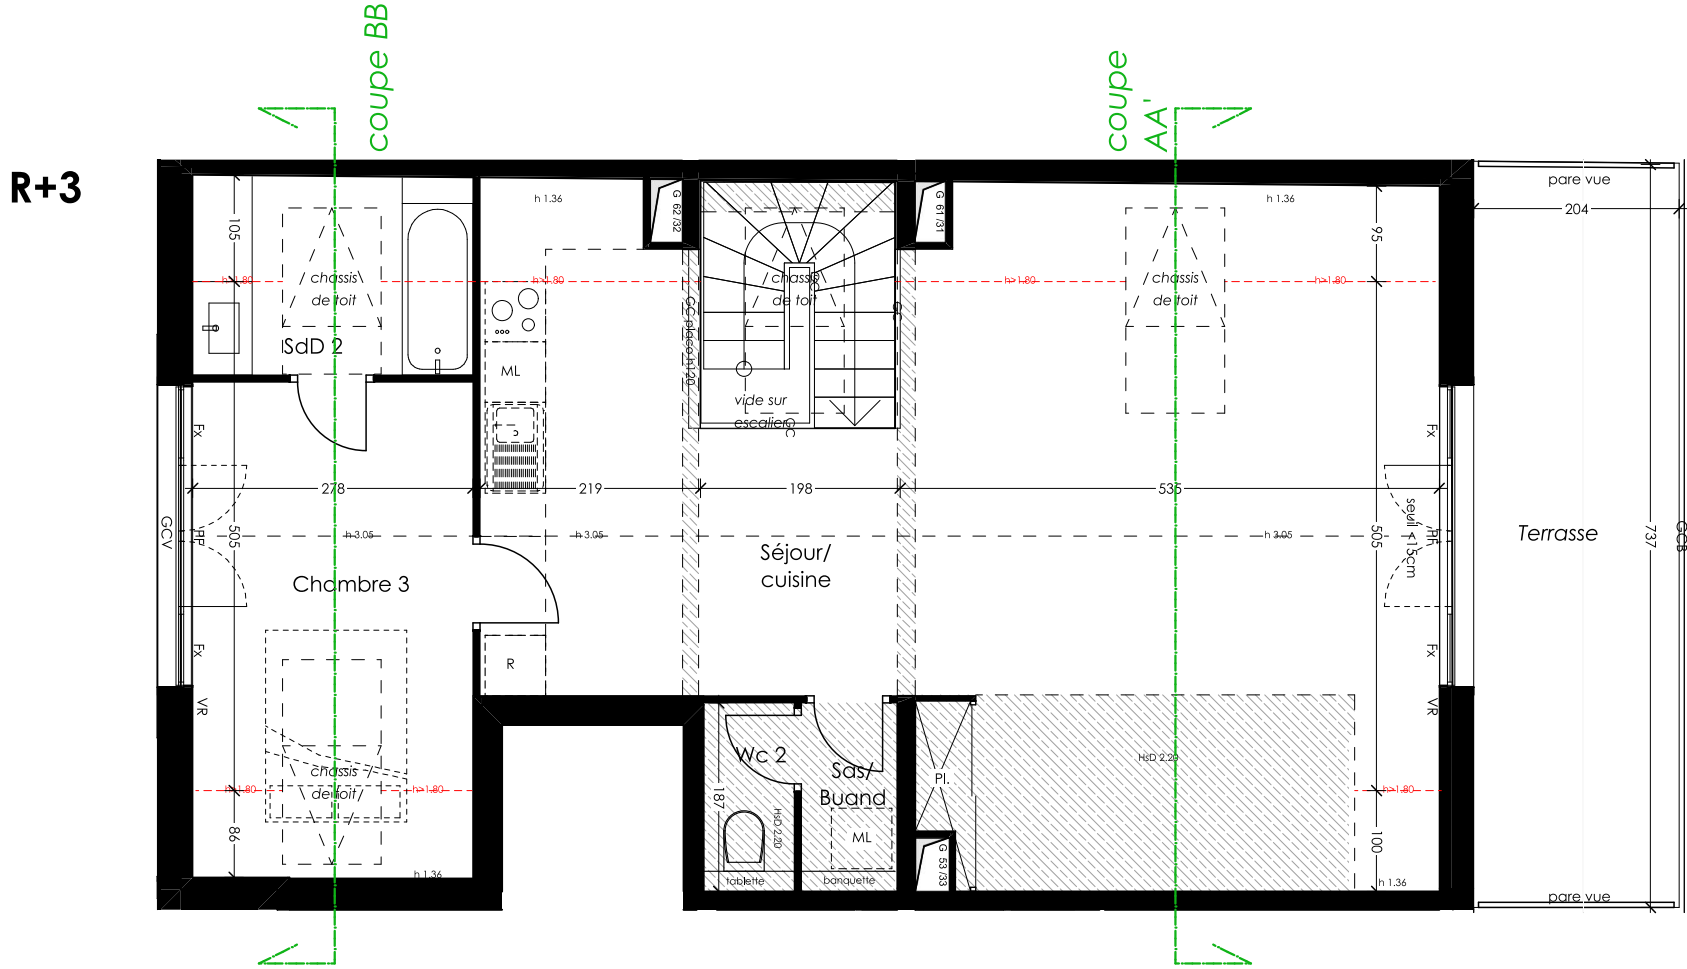

APP ^T	NIVEAU	TYPE
202	R+2	T4

SURFACES	Surface Habitable	Surface au sol
R+2		
Chambre 1	15,6	15,6
Chambre 2	14,7	14,7
Entrée	9,1	10,2
SdE 1	4,1	4,1
Wc 1	2,1	2,1
R+3		
---	---	---
Séjour/cuisine	46,0	52,2
Chambre 3	12,0	13,7
SdD 2	3,3	5,5
Wc 2	1,7	1,7
Sas/Buand	1,7	1,7
	110,3 m²	122,6 m²
SURFACES EXTERIEURES (m²) Terrasse R+3 13,9m²		

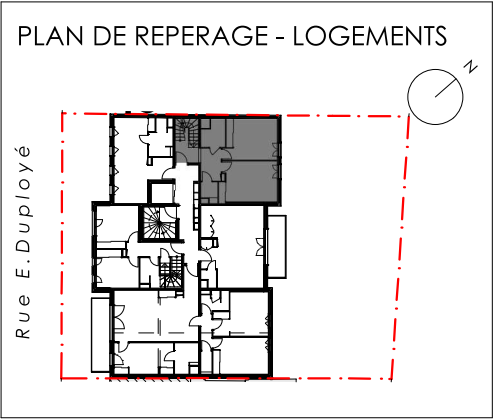

ECHELLE GRAPHIQUE

00.512

Cécile JADOT-DOMELA

Architecte-Urbaniste

Plan établi le :

23/07/2025

Des modifications mineures ou des aménagements de détails nécessités pour des raisons d'ordre technique, réglementaire ou administratif peuvent être apportés aux plans. Une différence maximale de 5% par rapport aux surfaces des pièces sera considérée comme admissible. Les hauteurs sous plafond sont données hors épaisseur de revêtement de sol de finition. Le calepinage (rythme, découpes) des revêtements extérieurs est purement indicatif, de même que l'implantation des végétaux.

Dans les cuisines, les indications tels que LL, LV, frigo, évier, sont représentées pour illustrer l'existence d'attentes eaux usées, eau potable, électricité permettant l'implantation ultérieure des ces équipements, dont l'emplacement n'est fourni qu'à titre indicatif. La fourniture des éléments mobiliers (lits, etc..) et de l'électroménager n'est pas prévue dans la prestation due.

Fx Fenêtre fixe

PF Porte-Fenêtre

F Fenêtre

PP Porte Pleine

VR Volet Roulant

GCB Garde Corps Barreaudé

GCV Garde corps Vitré

All Allège

GTL Tableau électrique

ML Emplacement ML / LV

Pl. Placard

Ch. Chaudière

RSS Radiateur Seche Serviette

EP Descente d'eaux pluviales

Hspf Hauteur sous faux plafond

Faux plafonds / soffites = HSP réduite hauteur supérieure ou égale à 2m20


Hauteur inférieure à 1m80

Fenêtre

Porte-Fenêtre

espaces de manoeuvre PMR (Personnes à Mobilité Réduite)


Hauteur sous plafond = 2.50m environ, hors zones avec faux-plafond repérées sur plan, et hauteur réduite sous poutres ou soffites.

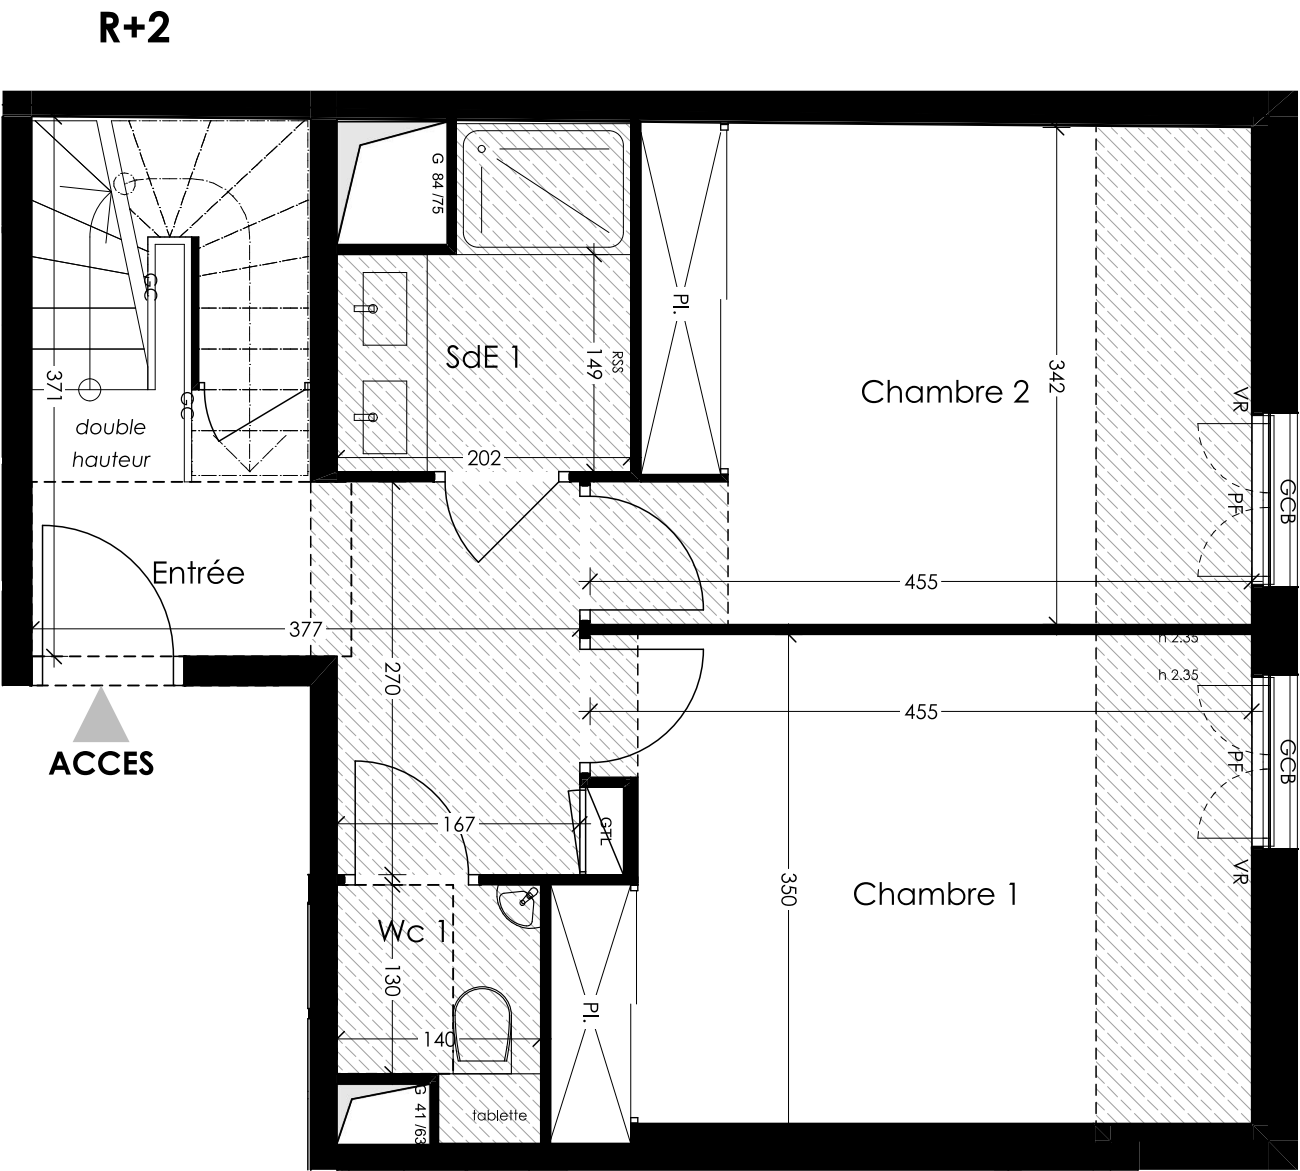

SURFACES	Surface Habitable	Surface au sol
R+2		
Chambre 1	15,6	15,6
Chambre 2	14,7	14,7
Entrée	9,1	10,2
SdE 1	4,1	4,1
Wc 1	2,1	2,1
R+3		
---	---	---
Séjour/cuisine	46,0	52,2
Chambre 3	12,0	13,7
SdD 2	3,3	5,5
Wc 2	1,7	1,7
Sas/Buand	1,7	1,7
	110,3 m²	122,6 m²

SURFACES EXTERIEURES (m²)

Terrasse R+3 13,9m²

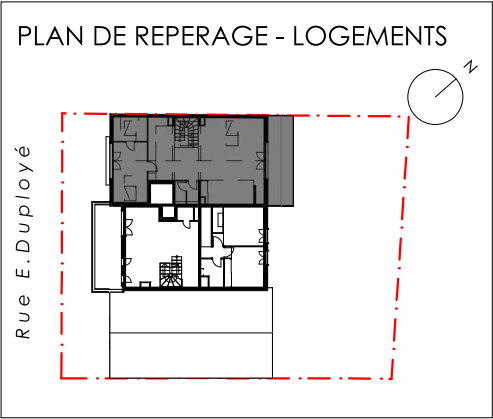

ECHELLE GRAPHIQUE

00.512

Plan établi le :

23/07/2025

Cécile JADOT-DOMELA

Architecte-Urbaniste

Des modifications mineures ou des aménagements de détails nécessités pour des raisons d'ordre technique, réglementaire ou administratif peuvent être apportés aux plans. Une différence maximale de 5% par rapport aux surfaces des pièces sera considérée comme admissible. Les hauteurs sous plafond sont données hors épaisseur de revêtement de sol de finition. Le calepinage (rythme, découpes) des revêtements extérieurs est purement indicatif, de même que l'implantation des végétaux.

Dans les cuisines, les indications tels que LL, LV, frigo, évier, sont représentées pour illustrer l'existence d'attentes eaux usées, eau potable, électricité permettant l'implantation ultérieure des ces équipements, dont l'emplacement n'est fourni qu'à titre indicatif. La fourniture des éléments mobiliers (lits, etc..) et de l'électroménager n'est pas prévue dans la prestation due.

Fx

Porte-Fenêtre

PF

Fenêtre

F

Porte Pleine

PP

Volet Roulant

VR

GCB

Garde Corps Barreaudé

GCV

Garde corps Vitré

All

Allège

GTL

Tableau électrique

ML

Emplacement ML / LV

Pl.

Placard

Ch.

Chaudière

RSS

Radiateur Seche Serviette

EP

Descente d'eaux pluviales

Hspf

Hauteur sous faux plafond

Faux plafonds / soffites = HSP réduite hauteur supérieure ou égale à 2m20

Hauteur inférieure à 1m80

Fenêtre

Porte-Fenêtre

espaces de manoeuvre PMR (Personnes à Mobilité Réduite)

Hauteur sous plafond = 2.50m environ, hors zones avec faux-plafond repérées sur plan, et hauteur réduite sous poutres ou soffites.

