
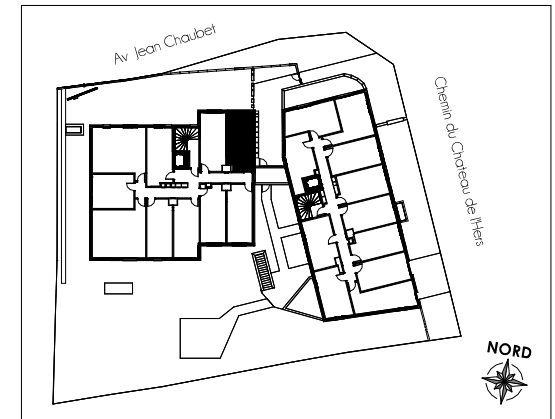


LE BROOKLYN

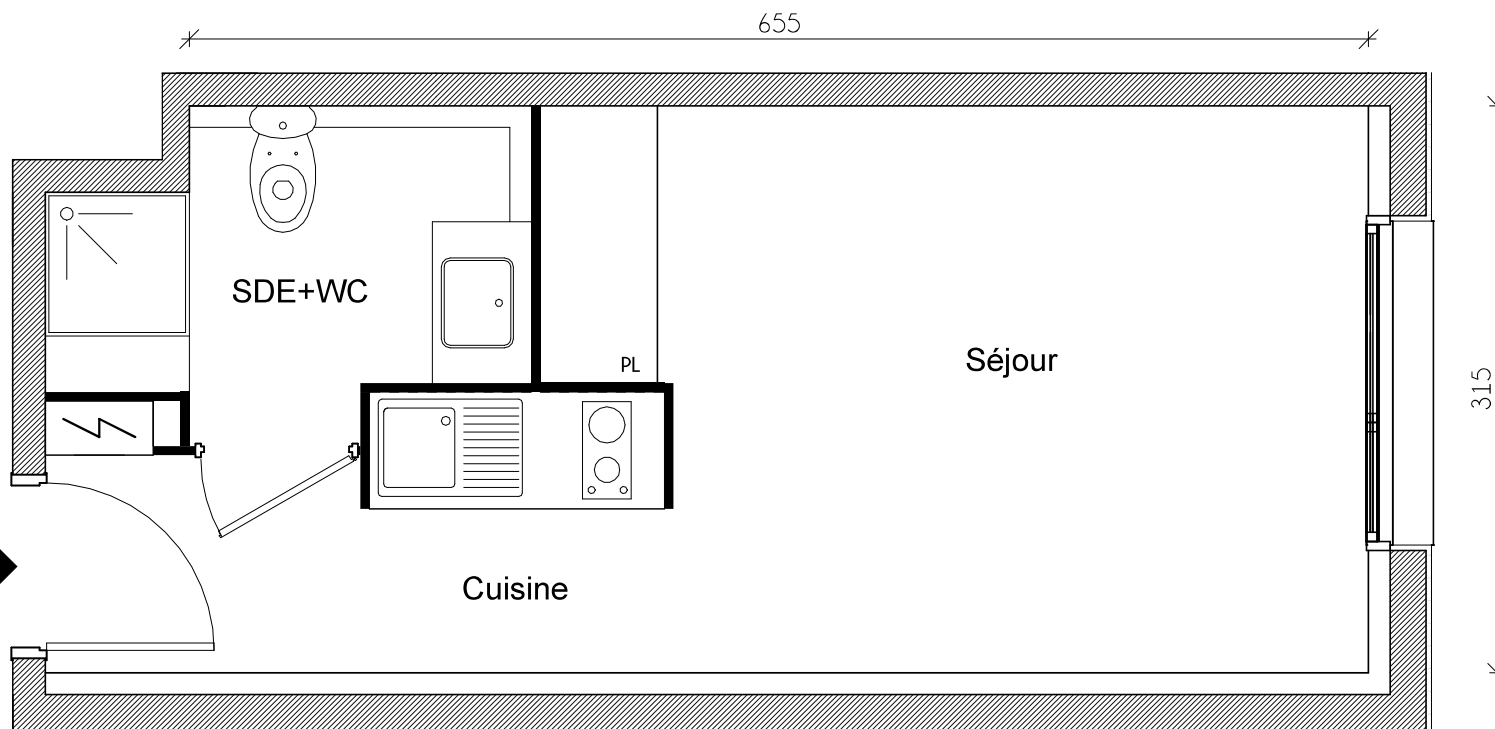

Bâtiment	B
Appartement n°	72
Type	T1
Niveau	2ème Etage
Séjour + Cuisine	18.06 m²
Salle d'eau + WC	4.15 m²
Surface habitable	22.21 m²
La surface des pièces comprend la surface des placards	

empan - architectes

GREENCITY
IMMOBILIER

NOUS AVONS TANT À CONSTRUIRE

2, ESPLANADE COMPANS CAFFARELLI
IMMEUBLE TOULOUSE 2000 - 31000 TOULOUSE

TÉL. 05 62 27 27 00 FAX 05 61 22 11 79
WWW.GREENCITYIMMOBILIER.FR