



LE BROOKLYN

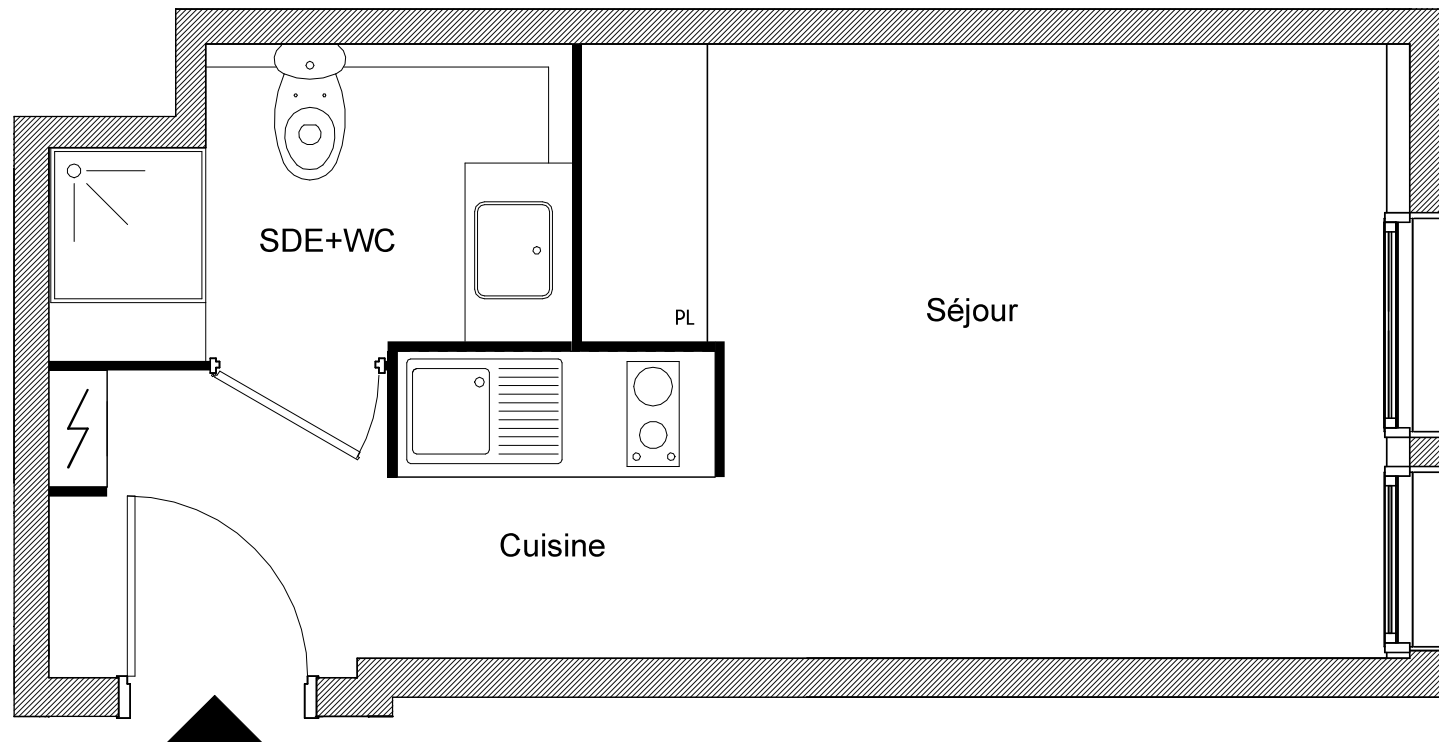

Bâtiment	B
Appartement n°	74
Type	T1
Niveau	3ème Etage
Séjour + Cuisine	17.21 m ²
Salle d'eau + WC	3.88 m ²
Surface habitable	21.09 m²
La surface des pièces comprend la surface des placards	

empan - architectes

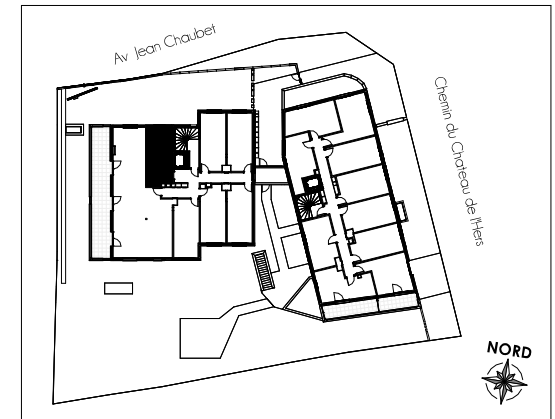

NOUS AVONS TANT À CONSTRUIRE

2, ESPLANADE COMPANS CAFFARELLI
IMMEUBLE TOULOUSE 2000 - 31000 TOULOUSE

TÉL. 05 62 27 27 00 FAX 05 61 22 11 79
WWW.GREENCITYIMMOBILIER.FR