
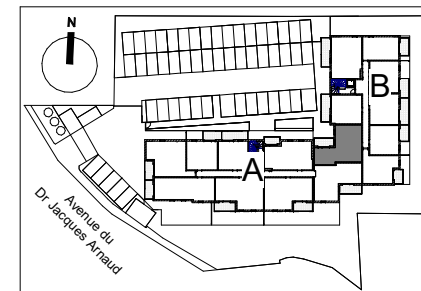


LE 1848

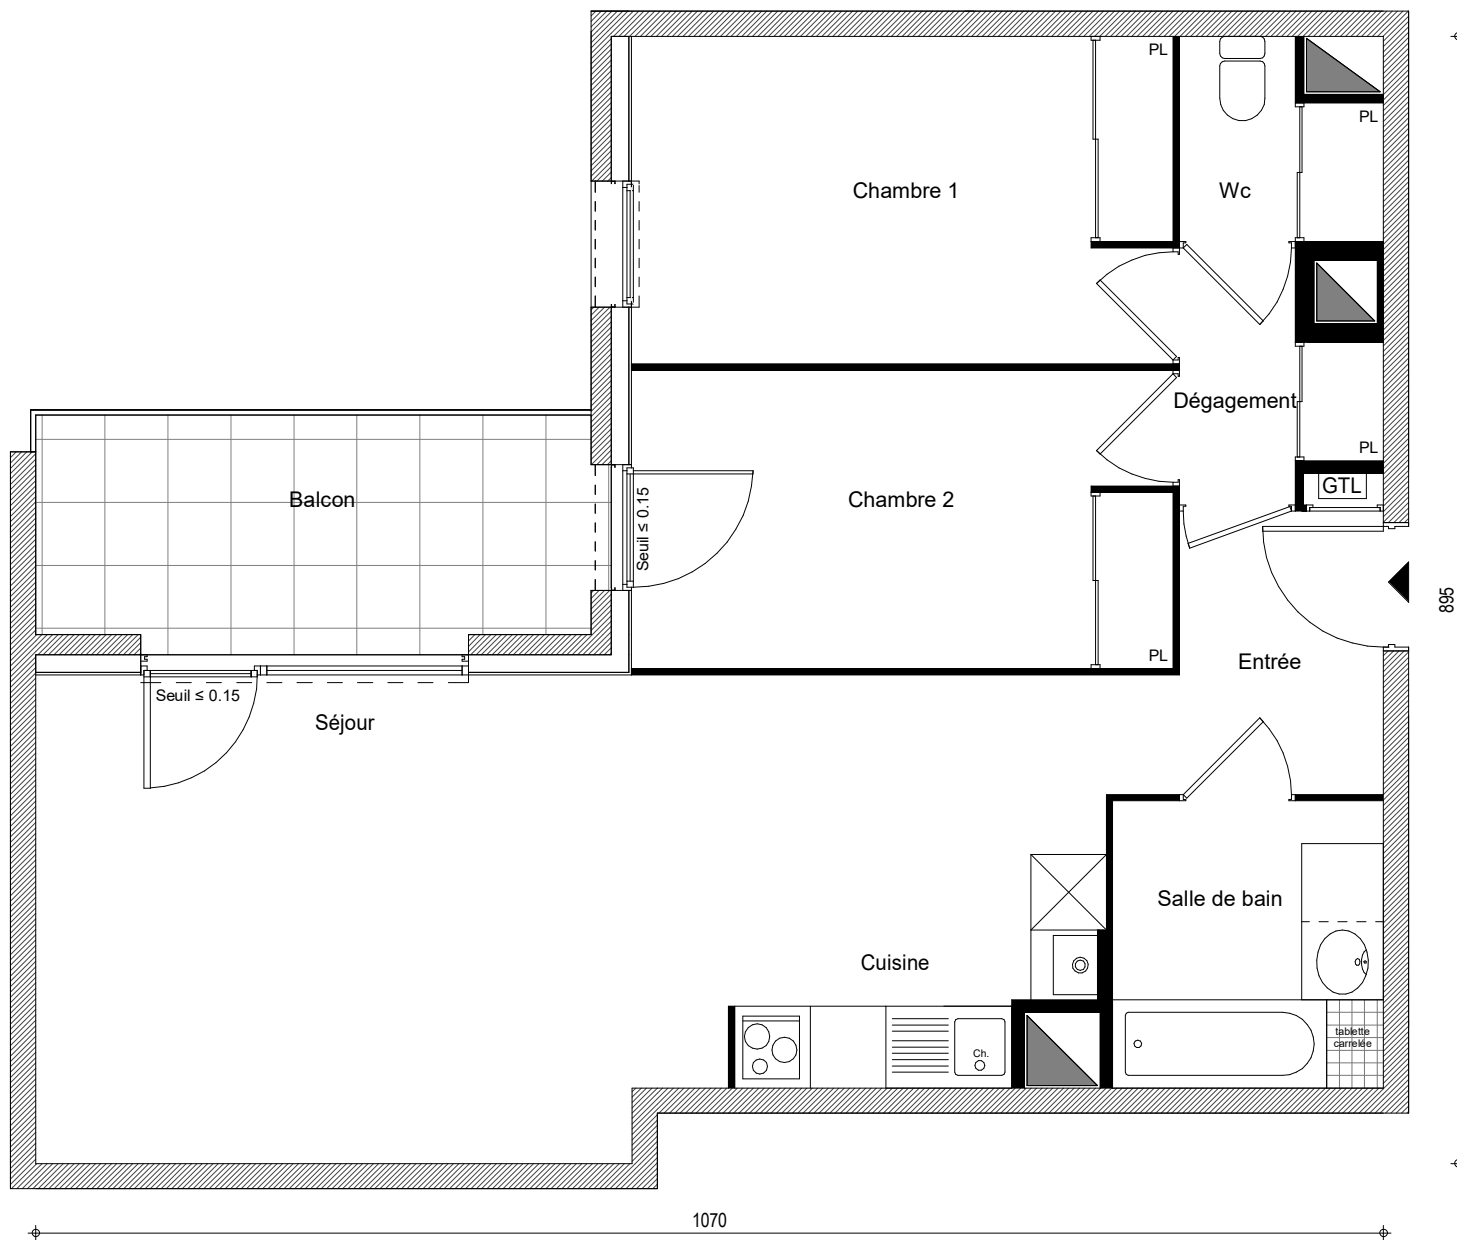

Bâtiment	B
Appartement n°	49
Type	T3
Niveau	Etage 2

Entrée	4.17 m²
Séjour-Cuisine	30.15 m²
Chambre 1	11.15 m²
Chambre 2	10.16 m²
Salle de bain	4.90 m²
Dégagement	2.53 m²
Wc	2.27 m²

Surface totale **65.33 m²**

Balcon	7.69 m²
--------	---------

La surface des pièces comprend la surface des placards

unanime
protections

GREENCITY
IMMOBILIER

2 ESPANANDE COMPANS CAFFARELLI
IMMEUBLE TOULOUSE 2000 - 31000 TOULOUSE
TÉL : 05 62 27 27 00 FAX 05 61 22 11 79
WWW.GREENCITYIMMOBILIER.FR

 Soffite - Faux Plafond

18 Janvier 2022

Le présent document est susceptible de modifications techniques et administratives.
La hauteur des seuils d'accès aux loggias, terrasses et balcons est liée aux contraintes structurelles et aux respect des normes constructives et DTU en vigueur.
Logement évolutif selon l'article 64 de la loi ELAN (LOI n° 2018-1021 du 23 Novembre 2018 portant Evolution du logement, de l'Aménagement et du Numérique.