


LE STANFORD

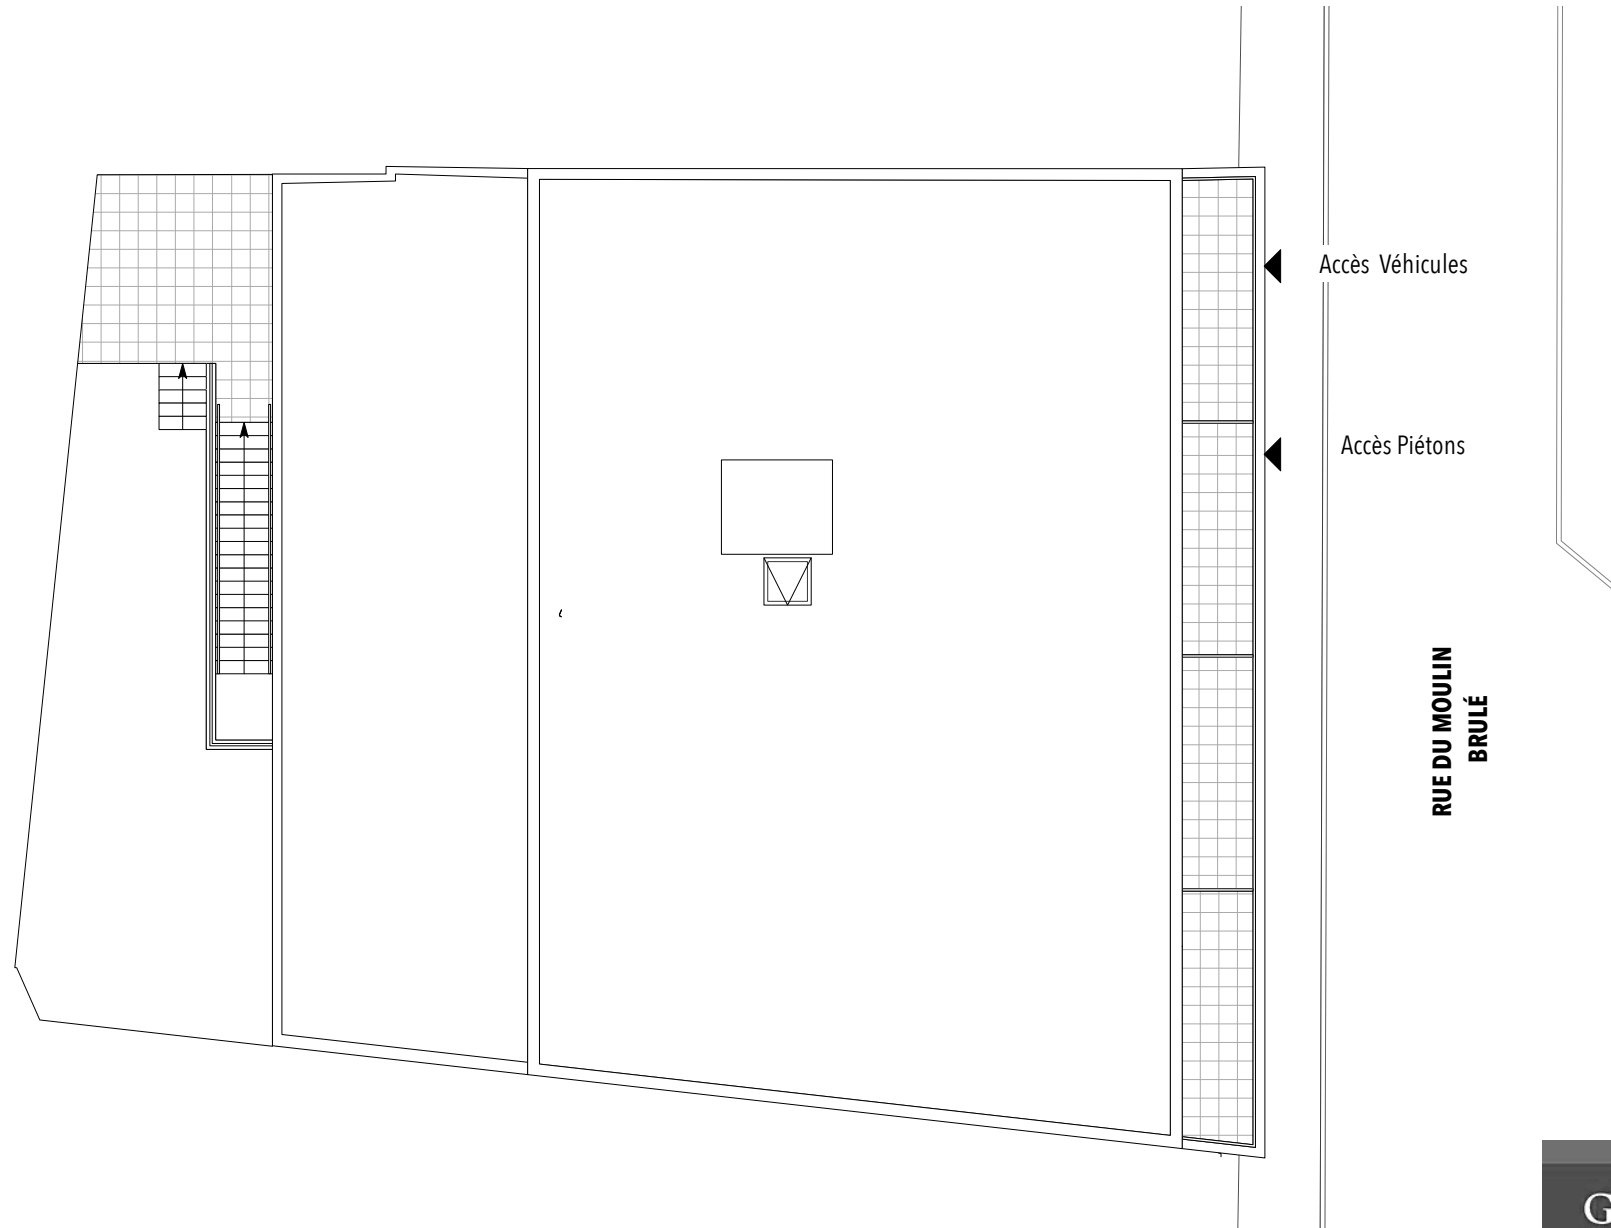

PLAN DE MASSE - PLAN DE COPROPRIÉTÉ

07 JUIN 2024

Le présent document est susceptible de modifications techniques ou administratives. La hauteur des seuils d'accès des loggias, terrasses et balcons est liée aux contraintes structurelles et au respect des normes constructives et DTU en vigueur.

GREENCITY
IMMOBILIER

2 ESPLANADE COMPANS CAFFARELLI
IMMEUBLE TOULOUSE 2000 - 31000 TOULOUSE
TÉL. 01 86 69 37 50
WWW.GREENCITYIMMOBILIER.FR