



LE STANFORD

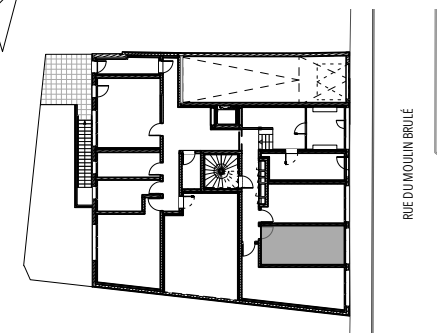

664

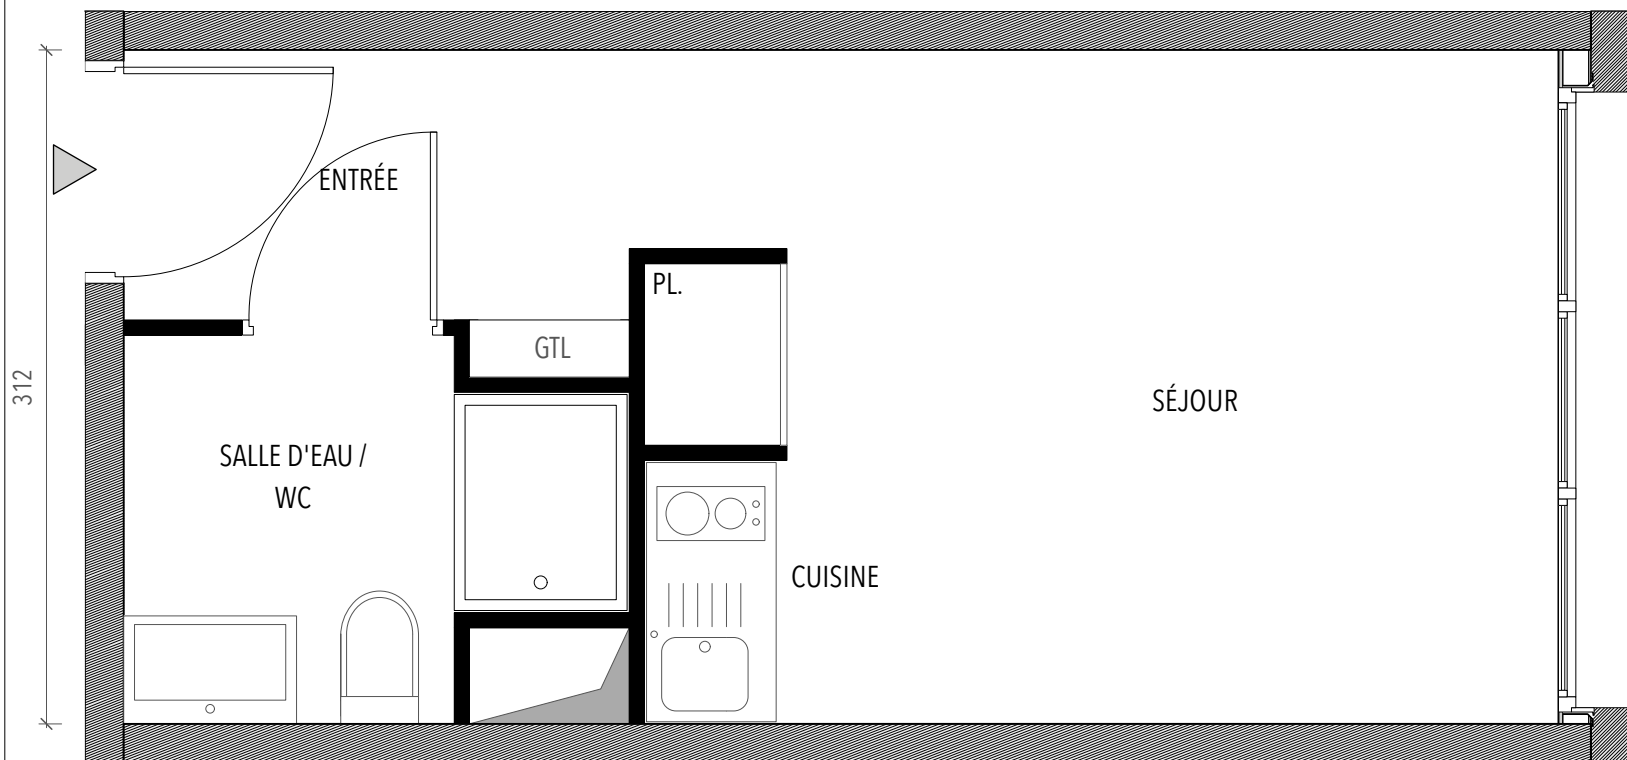

Appartement 02
Type T1
Niveau 0

Entrée / Séjour / Cuisine 16,08 m²
Salle d'eau / WC 3,58 m²

Surface habitable 19,66 m²

La surface des pièces comprend la surface des placards.

GREENCITY
IMMOBILIER

2 ESPLANADE COMPANS CAFFARELLI
IMMEUBLE TOULOUSE 2000 - 31000 TOULOUSE
TÉL. 01 86 69 37 50
WWW.GREENCITYIMMOBILIER.FR

07 JUIN 2024

Le présent document est susceptible de modifications techniques ou administratives. La hauteur des seuils d'accès des loggias, terrasses et balcons est liée aux contraintes structurelles et au respect des normes constructives et DTU en vigueur.