
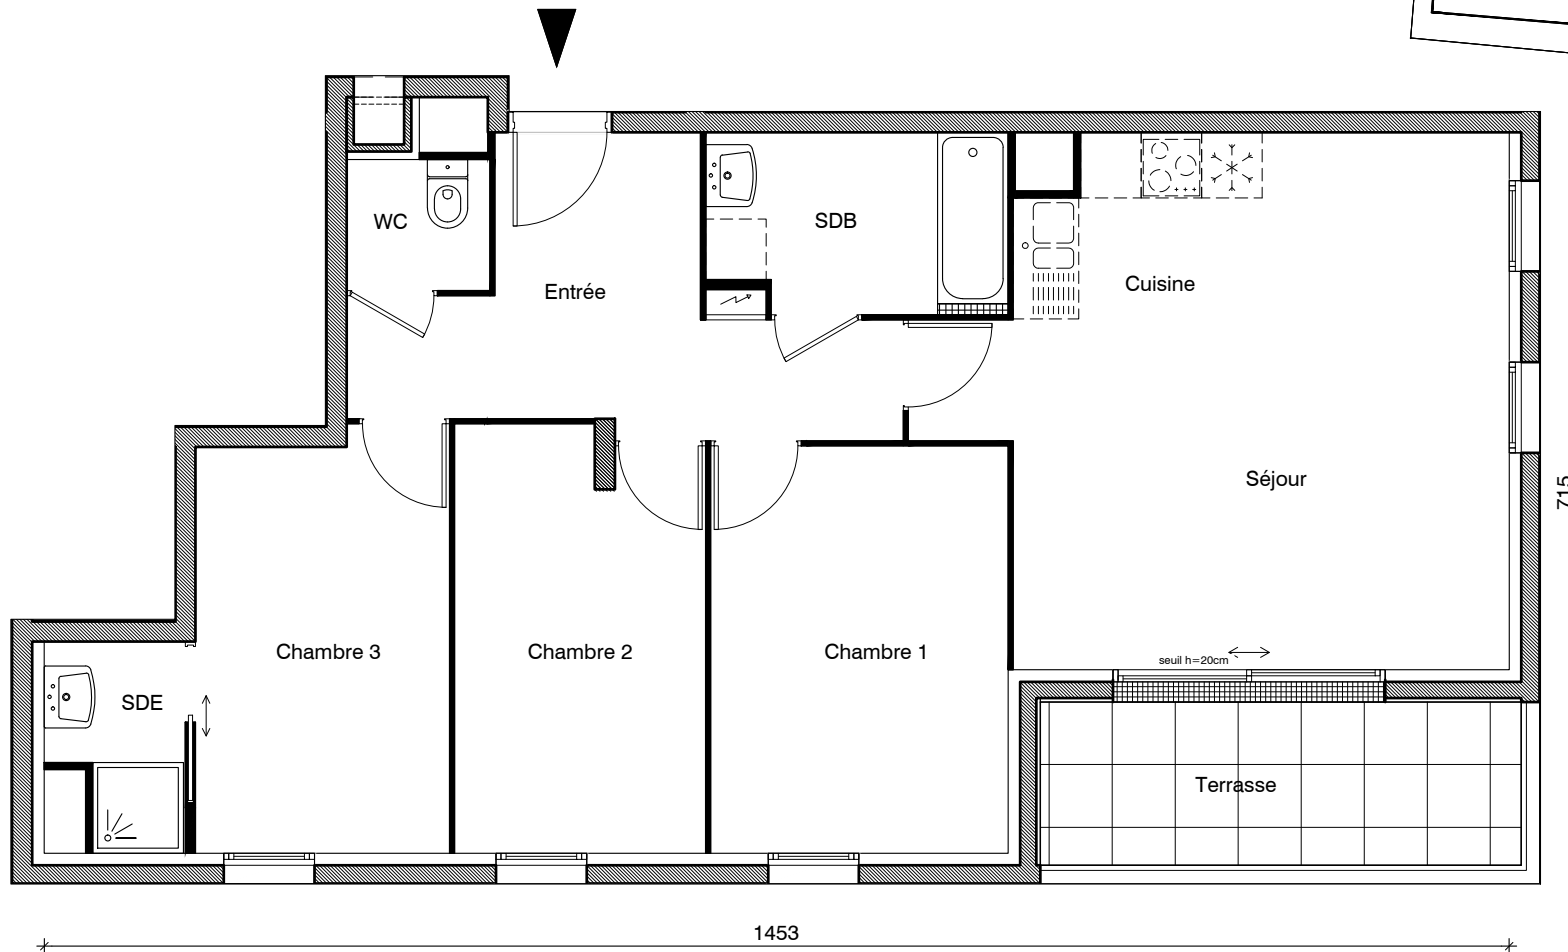


LE TIVOLI

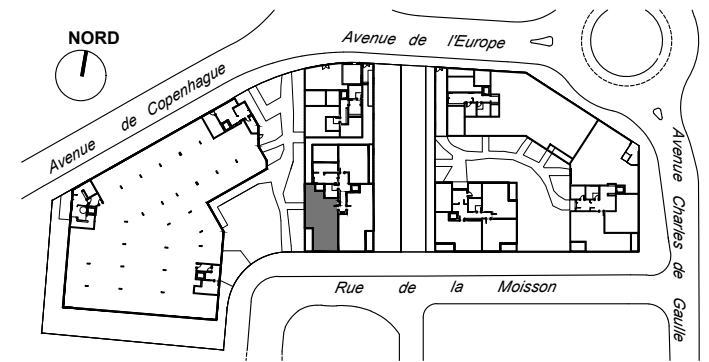

Bâtiment	E
Appartement	31
Type	T4
Niveau	0
Entrée	10.15 m ²
Séjour / Cuisine	27.04 m ²
Chambre 1	11.89 m ²
Chambre 2	10.28 m ²
Chambre 3	10.36 m ²
Salle de bain	5.20 m ²
Salle d'eau	2.51 m ²
WC	1.85 m ²

Surface Habitable	79.28 m²
Terrasse	7.73 m ²

La surface des pièces comprend la surface des placards

LUDOVIC TROUILLEUX ATELIER D'ARCHITECTURE



2, ESPLANADE COMPANS CAFFARELLI
IMMEUBLE TOULOUSE 2000
BATIMENT E2 - 31000 TOULOUSE
TEL. 05 62 27 27 00 FAX 05 61 22 11 79



33, RUE DE FORTUNY 75017 PARIS
TEL. 01 86 90 82 60

28/06/2022

Le présent document est susceptible de modifications techniques ou administratives.
La hauteur des seuils d'accès aux loggias, terrasses et balcons est liée aux contraintes
structurales et au respect des normes constructives et DTU en vigueur.