



LES TEMPORELLES BONNEVILLE

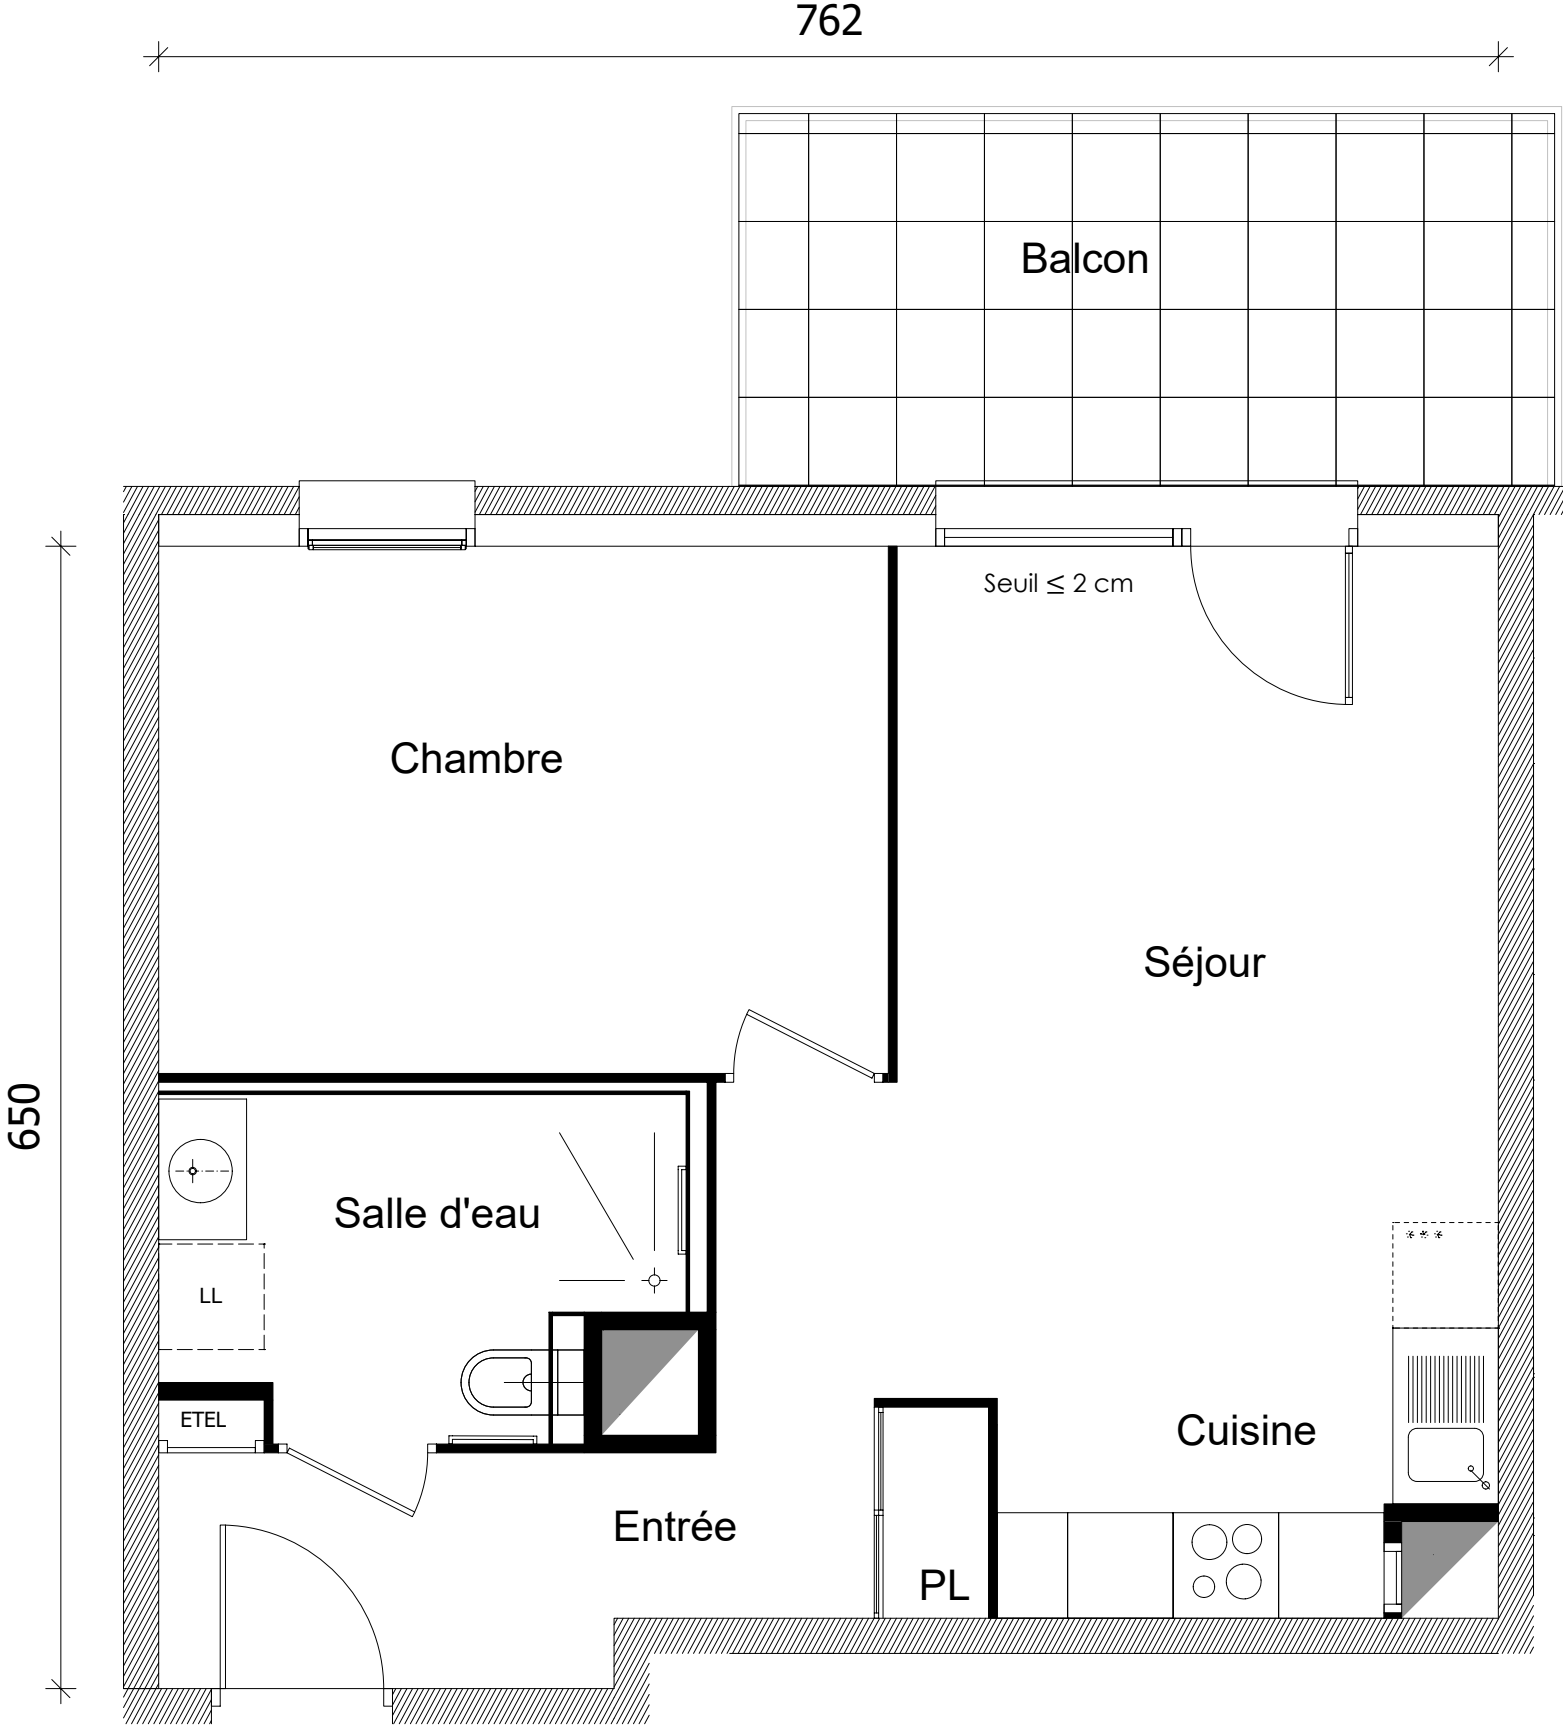

 Soffite - Faux plafond

09 Novembre 2023

Le présent document est susceptible de modifications techniques et administratives.
La hauteur des seuils d'accès aux loggias, terrasses et balcons est liée aux contraintes
structurelles et aux respect des normes constructives et DTU en vigueur

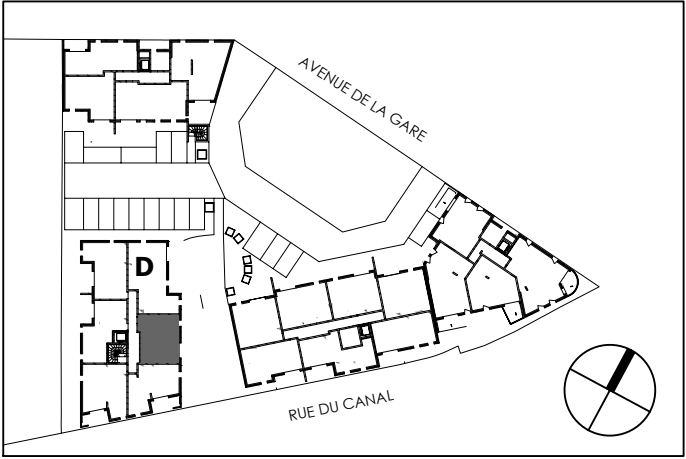

Appartement n° **D74**
Type **T2**
Niveau **Etage 2**

Entrée 5.86 m²
Séjour-Cuisine 21.56 m²
Chambre 12.44 m²
Salle d'eau 5.15 m²

Surface habitable **45.01 m²**
Balcon 9.84 m²

La surface des pièces comprend la surface des placards



SCCV NOVA BELLA
URBAN HOMES SAVOIES
237 route de Chavanne
74330 POISY

2 Esplanade Compans Caffarelli
Immeuble 2000 - 31000 TOULOUSE
TEL: 05 62 27 27 - FAX: 05 61 22 11 79
WWW.GREENCITYIMMOBILIER.FR