
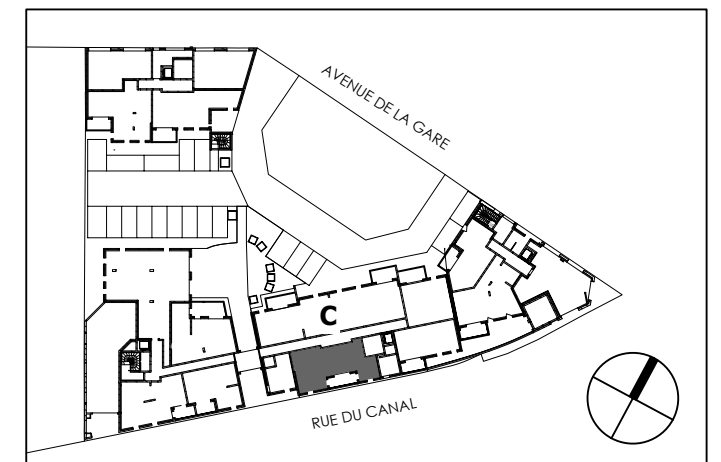


LES TEMPORELLES BONNEVILLE

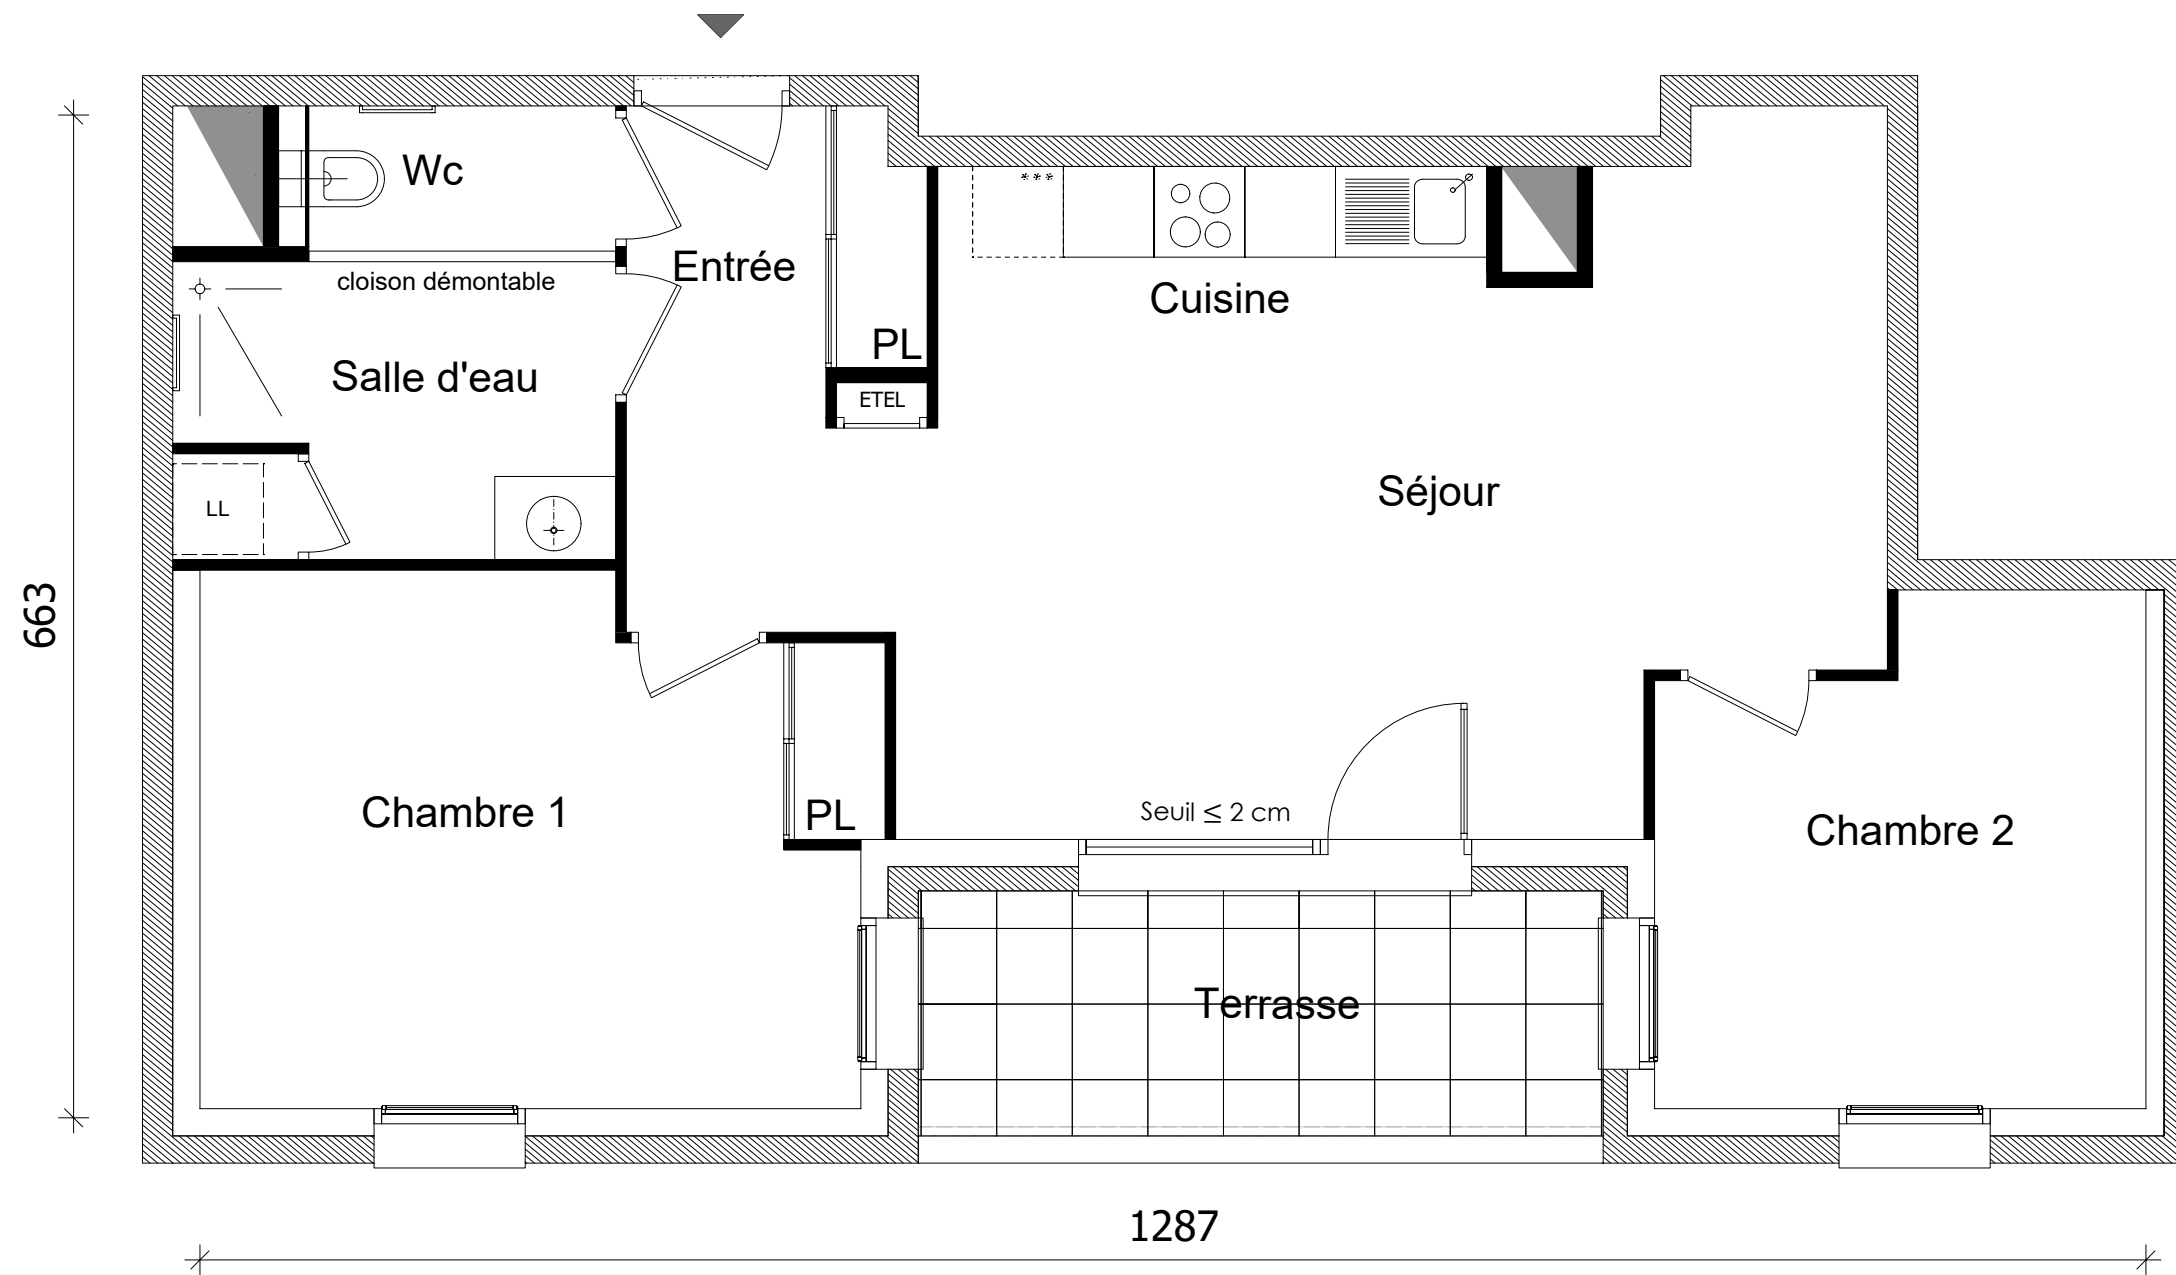

Appartement n° **C37**
Type **T3**
Niveau **Rez de chaussée**

Entrée	3.75 m²
Séjour-Cuisine	29.27 m²
Chambre 1	14.86 m²
Chambre 2	10.18 m²
Salle d'eau	5.66 m²
Wc	1.95 m²

Surface habitable	65.67 m²
Terrasse	7.34 m²

La surface des pièces comprend la surface des placards



SCCV NOVA BELLA
URBAN HOME SAVOIES
237 route de Chavanne
74330 POISY



2 Esplanade Compans Caffarelli
Immeuble 2000 - 31000 TOULOUSE
TEL: 05 62 27 27 - FAX: 05 61 22 11 79
WWW.GREENCITYIMMOBILIER.FR

 Soffite - Faux plafond

Le présent document est susceptible de modifications techniques et administratives.
La hauteur des seuils d'accès aux loggias, terrasses et balcons est liée aux contraintes
structurelles et aux respect des normes constructives et DTU en vigueur

09 Novembre 2023

Logement évolutif selon l'article 64 de la loi ELAN (LOI n° 2018-1021 du 23 Novembre 2018 portant Evolution du logement, de l'Aménagement et du Numérique