



ONDULATION

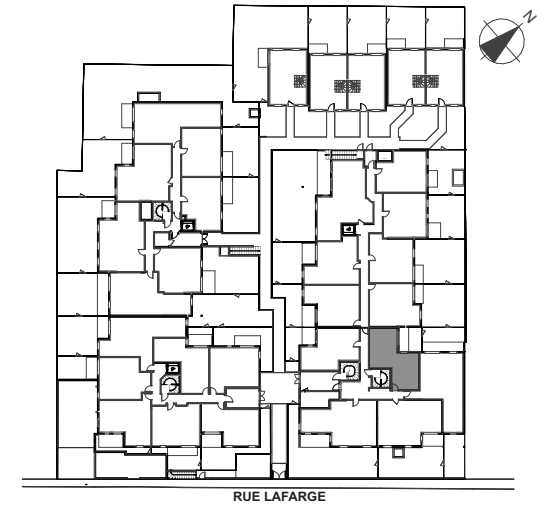

Bâtiment	C
Appartement n°	53
Type	T2
Niveau	0
Entrée	3,95 m ²
Séjour / Cuisine	26,80 m ²
Chambre	11,00 m ²
Salle de bains / wc	6,35 m ²
Surface Habitable	48,10 m²
Terrasse	5,95 m ²
Jardin	environ 5 m ²
La surface des pièces comprend la surface des placards	

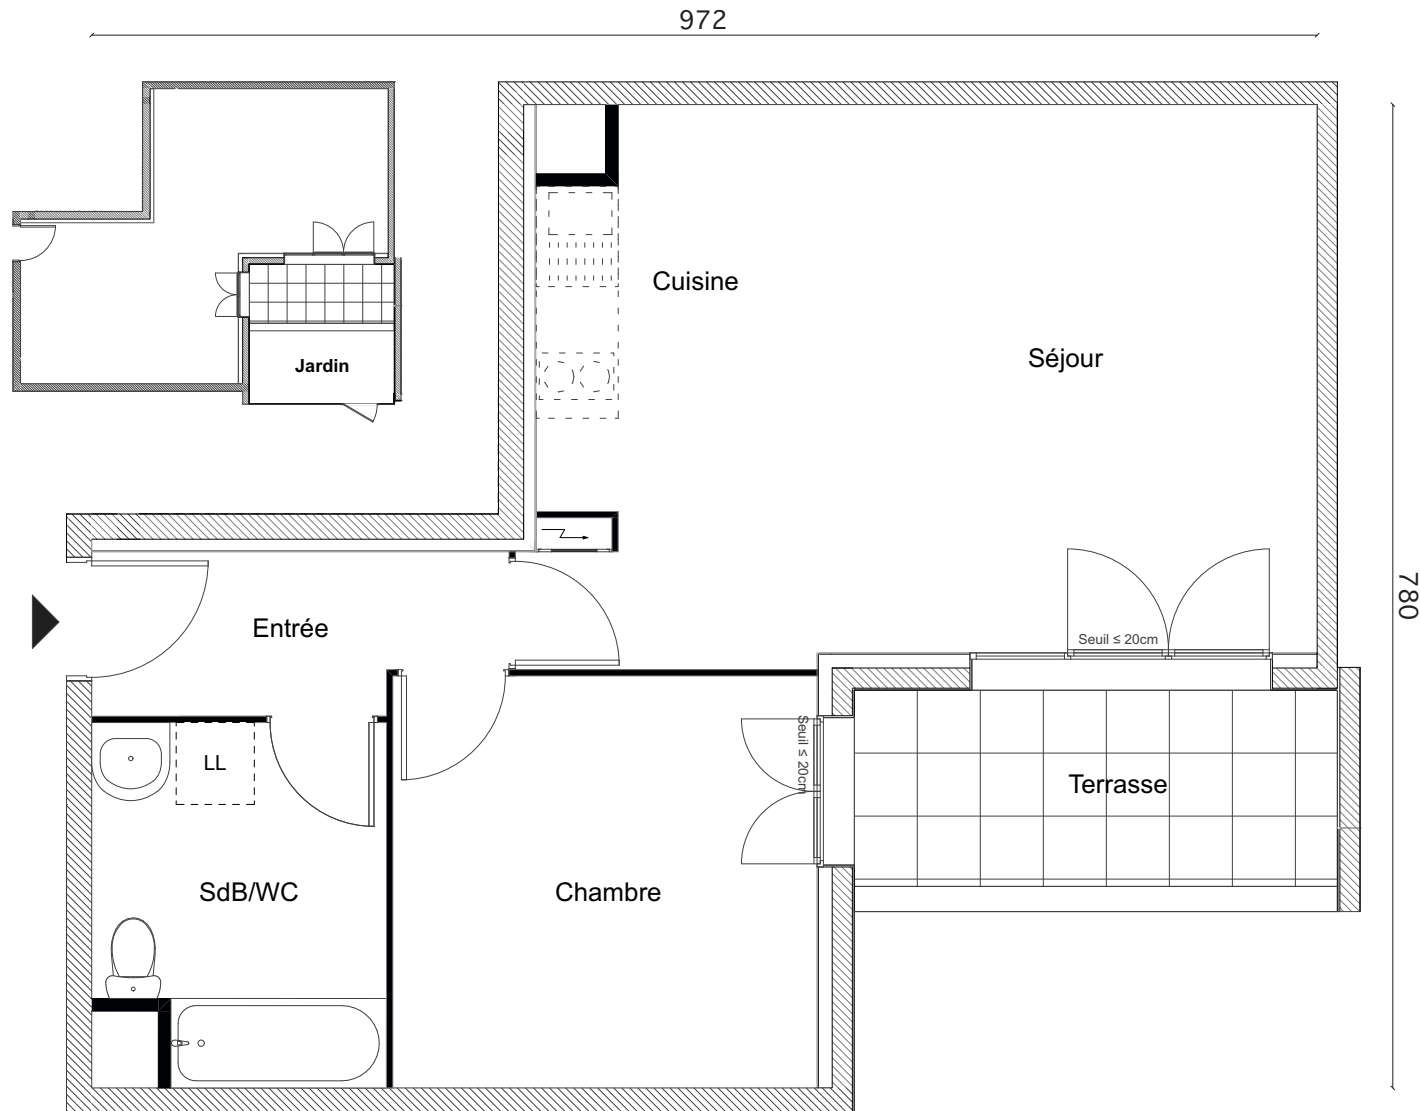

2 ESPLANADE COMPANS CAFFARELLI
IMMEUBLE TOULOUSE 2000 - BATIMENT E2 - 31000 TOULOUSE
TEL: 05 62 27 27 00 FAX: 05 61 22 11 79

Le présent document est susceptible de modifications techniques ou administratives.
La hauteur des seuils d'accès aux loggias, terrasses et balcons est liée aux contraintes
structurelles et au respect des normes constructives et DTU en vigueur.