



ONDULATION

924

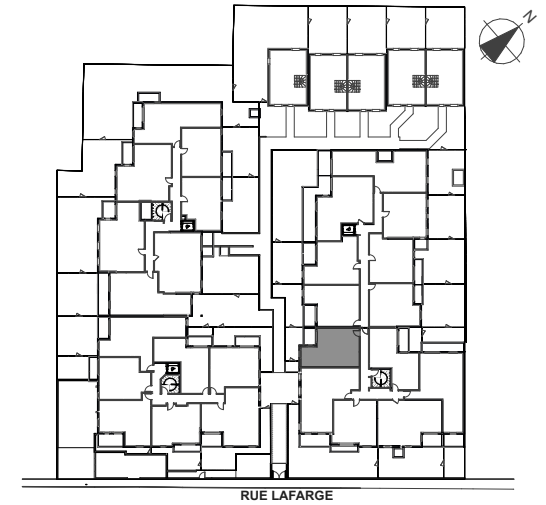

Bâtiment	C
Appartement n°	70
Type	T2
Niveau	1
Séjour / Cuisine	24,20 m ²
Chambre	12,15 m ²
Salle de bains / wc	6,40 m ²
Rangement	3,25 m ²
Dégagement	1,20 m ²
Surface Habitable	47,20 m²
Balcon	4,70 m ²
La surface des pièces comprend la surface des placards	

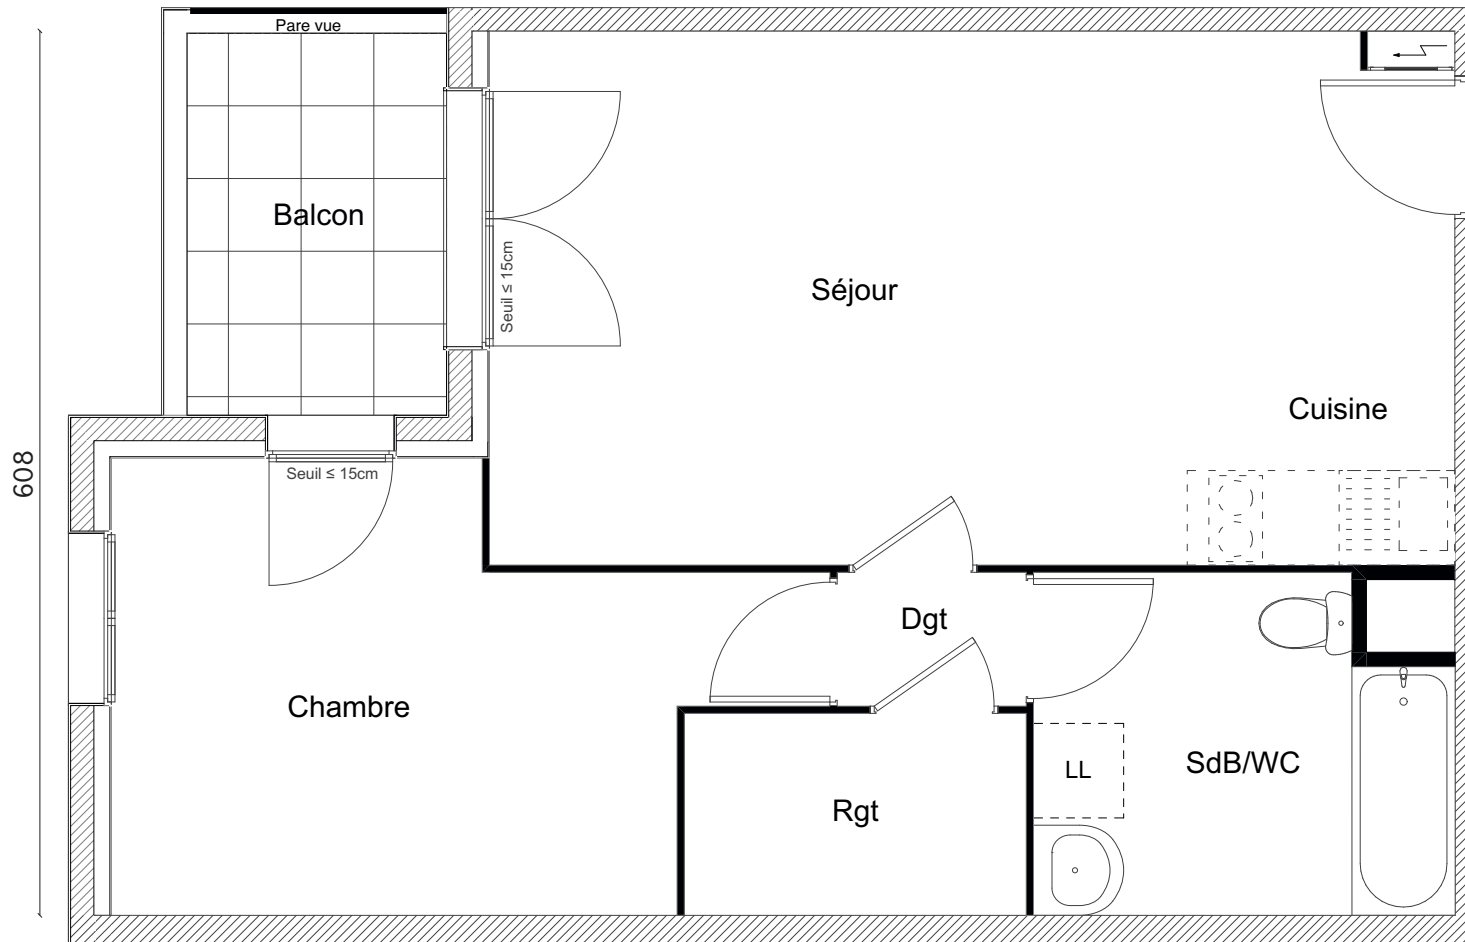

2 ESPLANADE COMPANS CAFFARELLI
IMMEUBLE TOULOUSE 2000 - BATIMENT E2 - 31000 TOULOUSE
TEL: 05 62 27 27 00 FAX: 05 61 22 11 79

07/03/2024

Le présent document est susceptible de modifications techniques ou administratives.
La hauteur des seuils d'accès aux loggias, terrasses et balcons est liée aux contraintes structurelles et au respect des normes constructives et DTU en vigueur.